


Y 3393359.551
X 5600735.778

Y 3393980.710
X 5601637.546

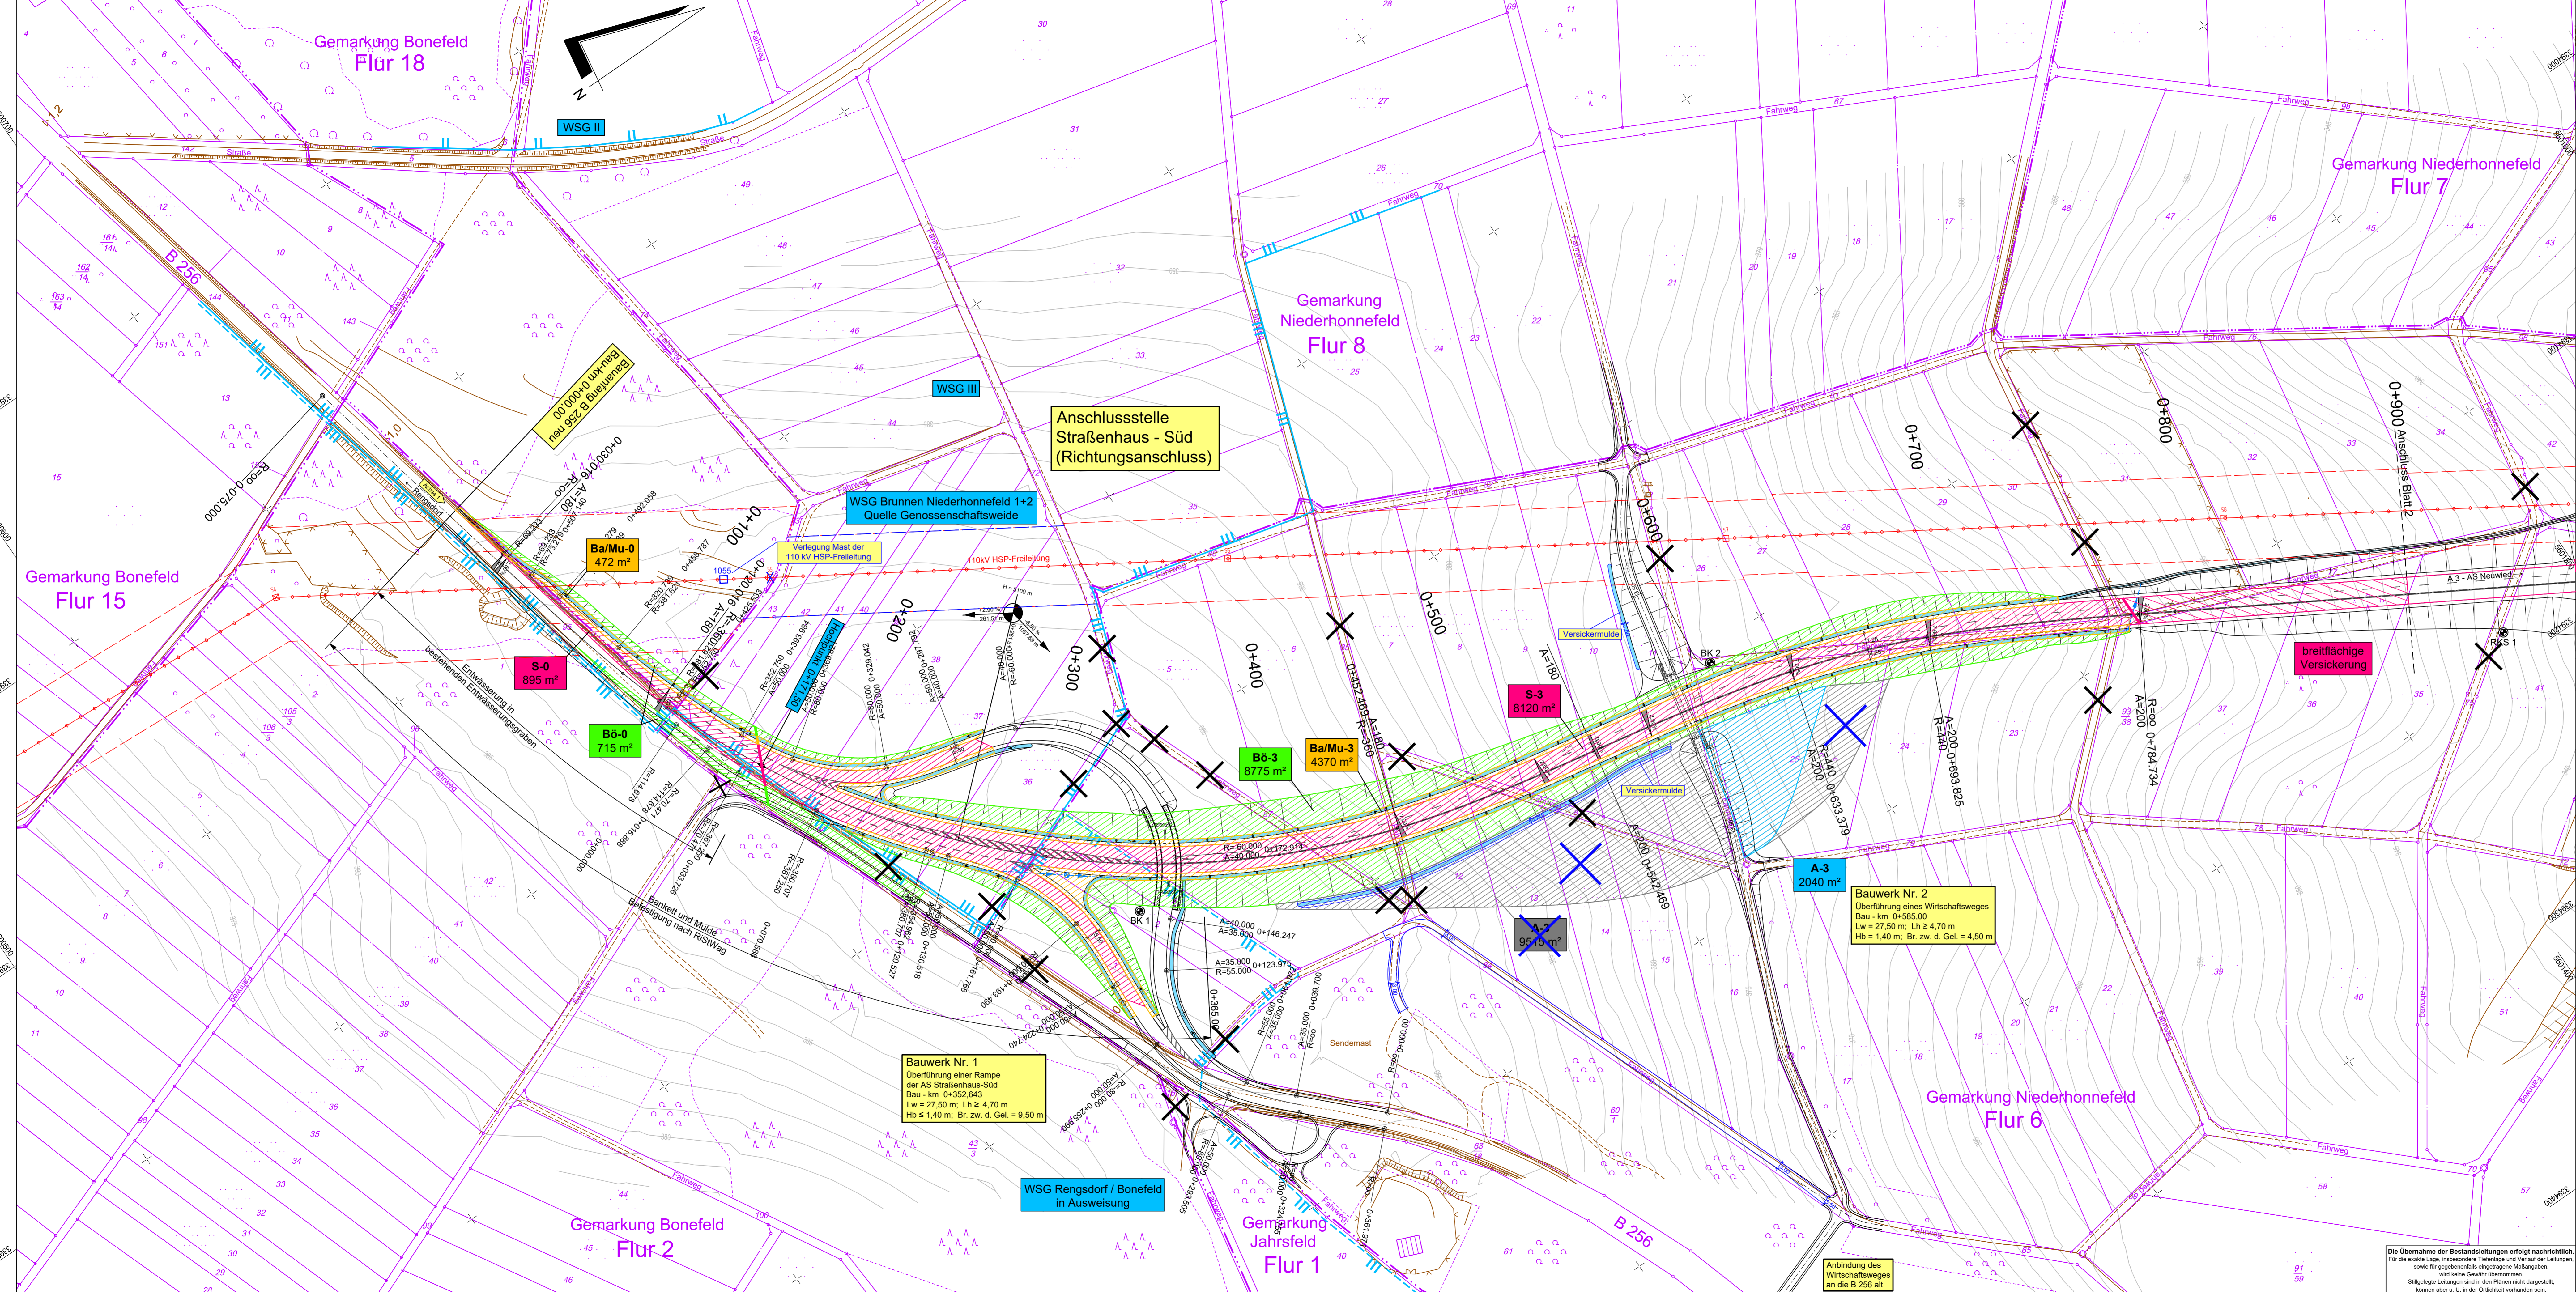


Y 3393815.788
X 5600421.511

Y 3394436.947
X 5601323.279

Legende

- Planung
- Mulde / Graben mit Sohlschwellen
- Entwässerungsflächen mit Angabe der Flächengröße
- S-0 895 m² Straße
 - Ba/Mu-0 472 m² Bankett und Mulde
 - Bö-0 715 m² Böschung
 - A-3 2040 m² Außenbereiche
- Wasserschutzgebiet Zone III
- Sammelleitung mit Schacht, Bezeichnung, Fließrichtung, Durchmesser, Haltungslänge, Gefälleangabe
 - Einleitungsstelle
 - Darstellung der Planungsmaßnahme

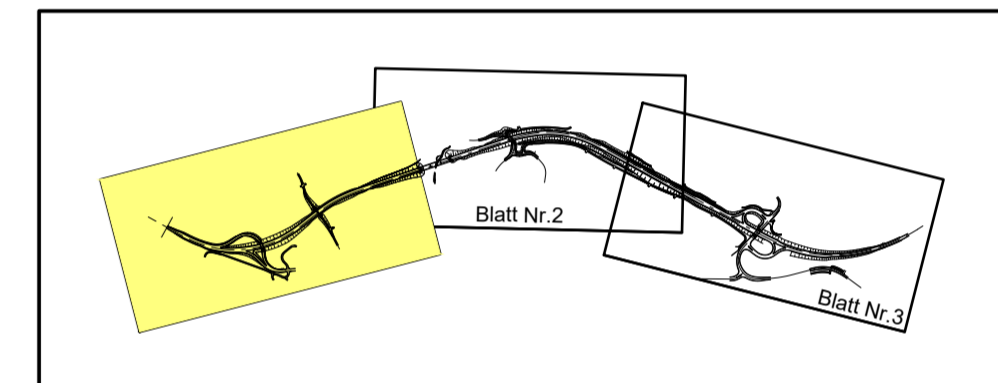

MANN Ingenieure GmbH Berliner Platz 1, Bietzen Südstraße 14 56422 Würges Tel.: +49 26 02 93 63 30 Fax: +49 26 02 93 63 30 E-Mail: info@manningeure.de		561 0,79	DATUM	ZEICHEN
		ENTWORFEN	Feb. 2017	Otto
		GEZEICHNET	Feb. 2017	Wertz
		GEPRÜFT	März 2018	Schurath

FESTSTELLUNGSENTWURF DECKBLATT

Richtlinie: Landesbetrieb Mobilität Cochem-Koblenz, Ravensstraße 50 | 56812 Cochem, Tel: 02671/983-0 | Fax: 02671/983-6900

B 256 Ortsumgehung Straßenhaus

Umfang: 18.2a ersetzt Unterlage 18.2, Blatt 1
Blatt Nr.: 1a
Maßnahmen Nr.: A.12-02-0676.01

bearbeitet	Datum	Name
gezeichnet		
geprüft		

Entwurfsskala: 1:1000
von Bau-km: 0+000,00 bis Bau-km: 0+900,00
K 101 von NK: 5410 047 nach NK: 5411 010
K 101 von NK: 5411 031 nach NK: 5411 011
K 99 von NK: 5411 012 nach NK: 5411 015
K 103 von NK: 5411 013 nach NK: 5411 015

Entwurfsprüfung	Datum	Name
Straßenplanung		
Landespflege		
Immissionschutz		

Nr. | Art der Änderung | Datum | Name

- 1 Aktualisierung der bestehenden Ver-/Entsorgungsanlagen
- 2 Ergänzung von Abfangmulden (Versickermulden) an einigen Einrichtungsabzügen
- 3 Ergänzung Befestigung Wirtschaftsweg als Zuwegung zum Sendemast
- 4 Ergänzung der aktuellen Planung, Leitungsverlegung 110kV-Freileitung, Weitzwei Graben

aufgestellt:

ltd. Baudirektor
Cochem, den 30.09.2021

Grundplan hergestellt: MANN Ingenieure, Juni 2011	Ergänzungen:
Aufnahme: LBM Cochem-Koblenz 2006	
Feldvergleich: MANN Ingenieure 2006	
Kataster: LBM Cochem-Koblenz 2016	

Die Übernahme der Bestandsdaten erfolgt nachrichtlich. Für die exakte Lage, insbesondere Teilung und Verlauf der Leitungen, sowie für gegebenenfalls entzogene Maßangaben, wird keine Gewähr übernommen. Stillelegte Leitungen sind in den Plänen nicht dargestellt, können aber u. U. in der Ortskarte vorhanden sein.