



Y 3394187.770
X 5601241.181

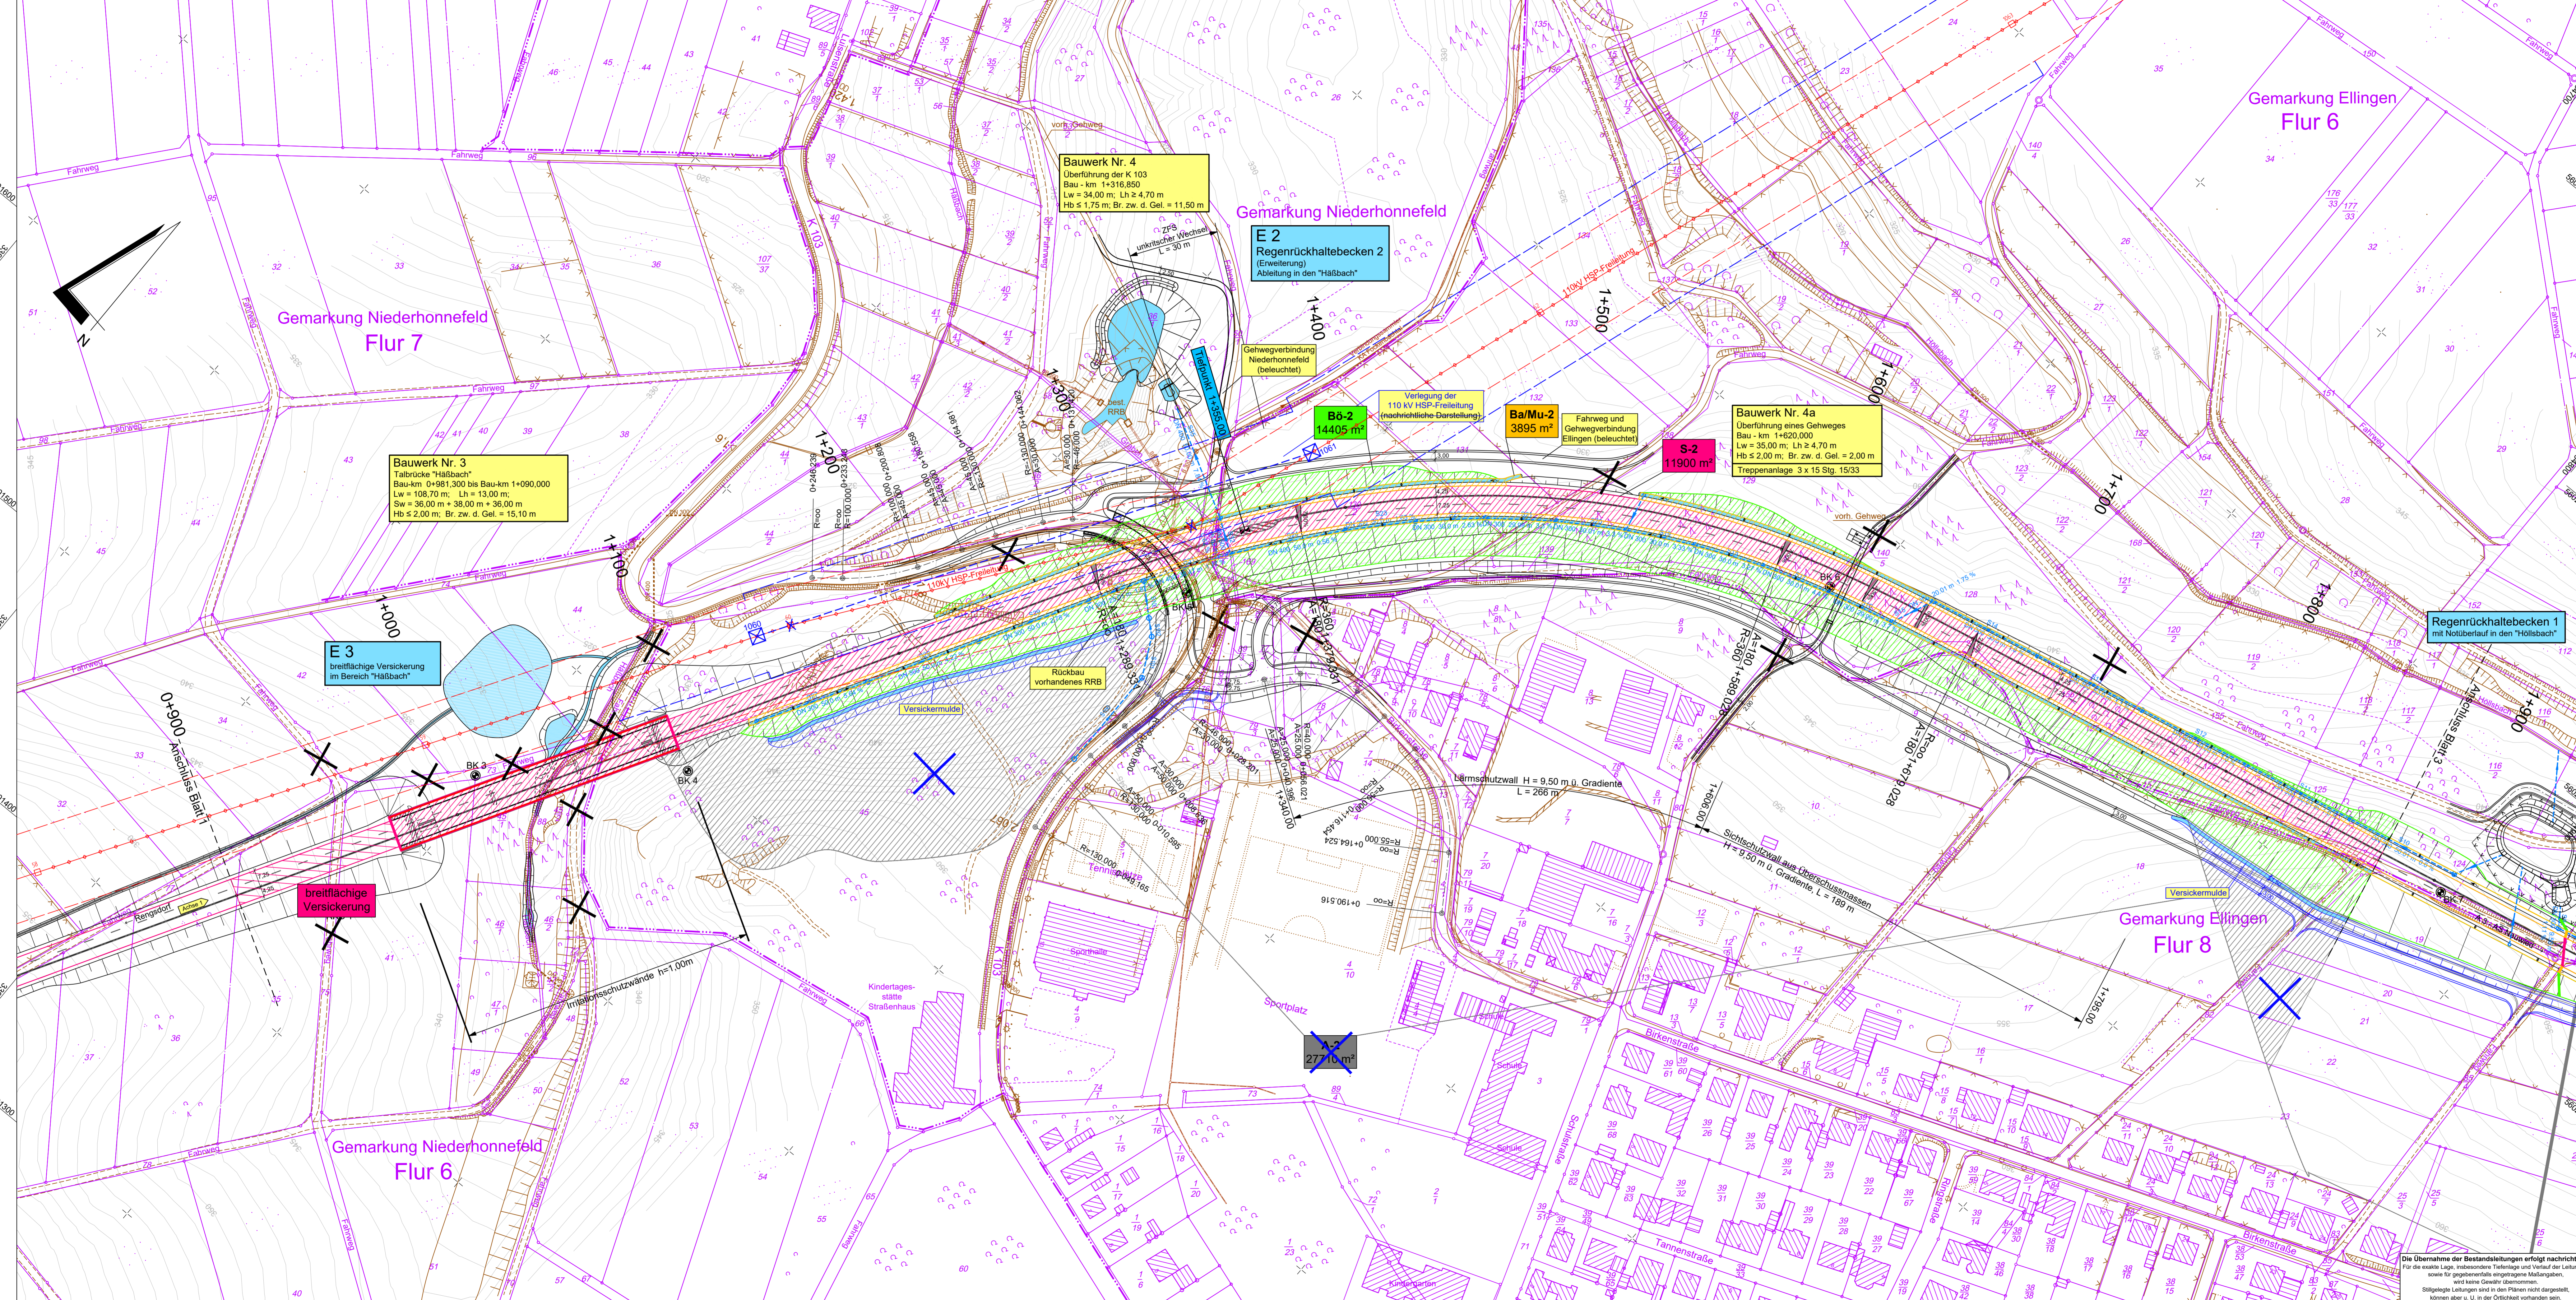

Legende

- Planung
- Mulde / Graben mit Sohlschwellen
- Entwässerungsflächen mit Angabe der Flächengröße
- S3 Straße
 - Ba/Mu-3 Bankett und Mulde
 - Bö-2 Böschung
 - A-2 Außenbereiche
- Wasserschutzgebiet Zone III
- Sammelleitung mit Schacht, Bezeichnung, Fließrichtung
Durchmesser, Haltungslänge, Gefälleangabe
 - E 2 Einleitungsstelle
- Darstellung der Planungsmaßnahme

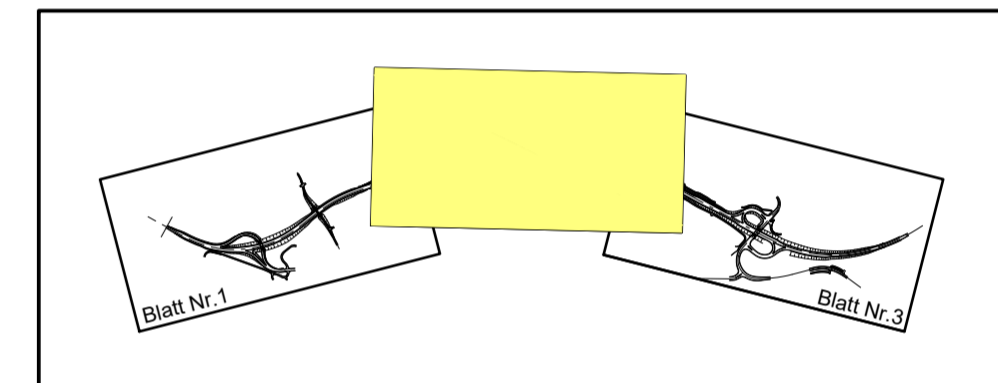

MANN Ingenieure GmbH
Berliner Platz 1, 56111 Koblenz
Südrstraße 14 | 56427 Würges
Tel: +49 26 02 93 63 30
Fax: +49 26 02 93 63 30
E-Mail: info@mannis-ingenieure.de

MANN Ingenieure

561	0,79	DATUM	ZEICHEN
		ENTWORFEN	Feb. 2017 Otto
		GEZEICHNET	Feb. 2017 Werz
		GEPRÜFT	März 2018 Schurath

FESTSTELLUNGSENTWURF DECKBLATT

B 256 Ortsumgehung Straßenhaus

Landesbetrieb Mobilität
Cochem-Koblenz
Ravennestraße 50 | 56812 Cochem
Tel: 02671/983-0 | Fax: 02671/983-6900

Unterlage: 18.2a ersetzt Unterlage 18.2, Blatt 2	Blatt Nr.: 2a	A.12-02-0676.01
Maßnahmen Nr.:	Datum	Name
bearbeitet		
gezeichnet		
geprüft		
Entwässerungsplan, Maßstab 1 : 1000		
von Bau-km: 0+900,00 bis Bau-km: 1+875,00		
B 256 von NK: 5410 047 nach NK: 5411 010		
K 101 von NK: 5411 031 nach NK: 5411 011		
K 99 von NK: 5411 012 nach NK: 5411 015		
K 103 von NK: 5411 013 nach NK: 5411 015		

Entwurfsprüfung: LBM Cochem-Koblenz	Datum	Name	
Straßenplanung:			
Landespflege:			
Immissionschutz:			
Nr.	Zur der Änderung	Datum	Name
1	Aktualisierung der bestehenden Ver-/Entsorgungsanlagen		
2	Ergänzung von Abfangmulden (Versickermulden) an einigen Einmündungsstellen		
3	Ergänzung der neuen KTA Straßenhaus (inkl. Schalltechnische Untersuchung)		
4	Ergänzung einer Gehwegverbindung K 103 / Birkenstraße		
5	Ergänzung der aktuellen Planung, Leitungsverlegung 110kV-Freileitung, Westnetz GmbH		

Itd. Baudirektor
Cochem, den 07.03.2018 30.09.2021

Grundplan hergestellt:	MANN Ingenieure, Juni 2011	Ergänzungen:
Aufnahme:	LBM Cochem-Koblenz 2006	
Feldvergleich:	MANN Ingenieure 2006	
Kataster:	LBM Cochem-Koblenz 2016	

Y 3394187.770
X 5601241.181

Die Übernahme der Bestandsdaten erfolgt nachrichtlich.
Für die exakte Lage, insbesondere Vertikale und Verlauf der Leitungen,
sowie für gegebenenfalls eingetragene Maßangaben,
ist keine Gewähr übernommen.
Stillegelegte Leitungen sind in den Plänen nicht dargestellt,
sollten aber u. U. in der Ortskarte vorhanden sein.

Y 3394678.350
X 5602366.025