

- K 23 -

- KVP Ost -


- K 23 -

- RRB -

- KVP Ost -

von Niederstedem

nach Messerich

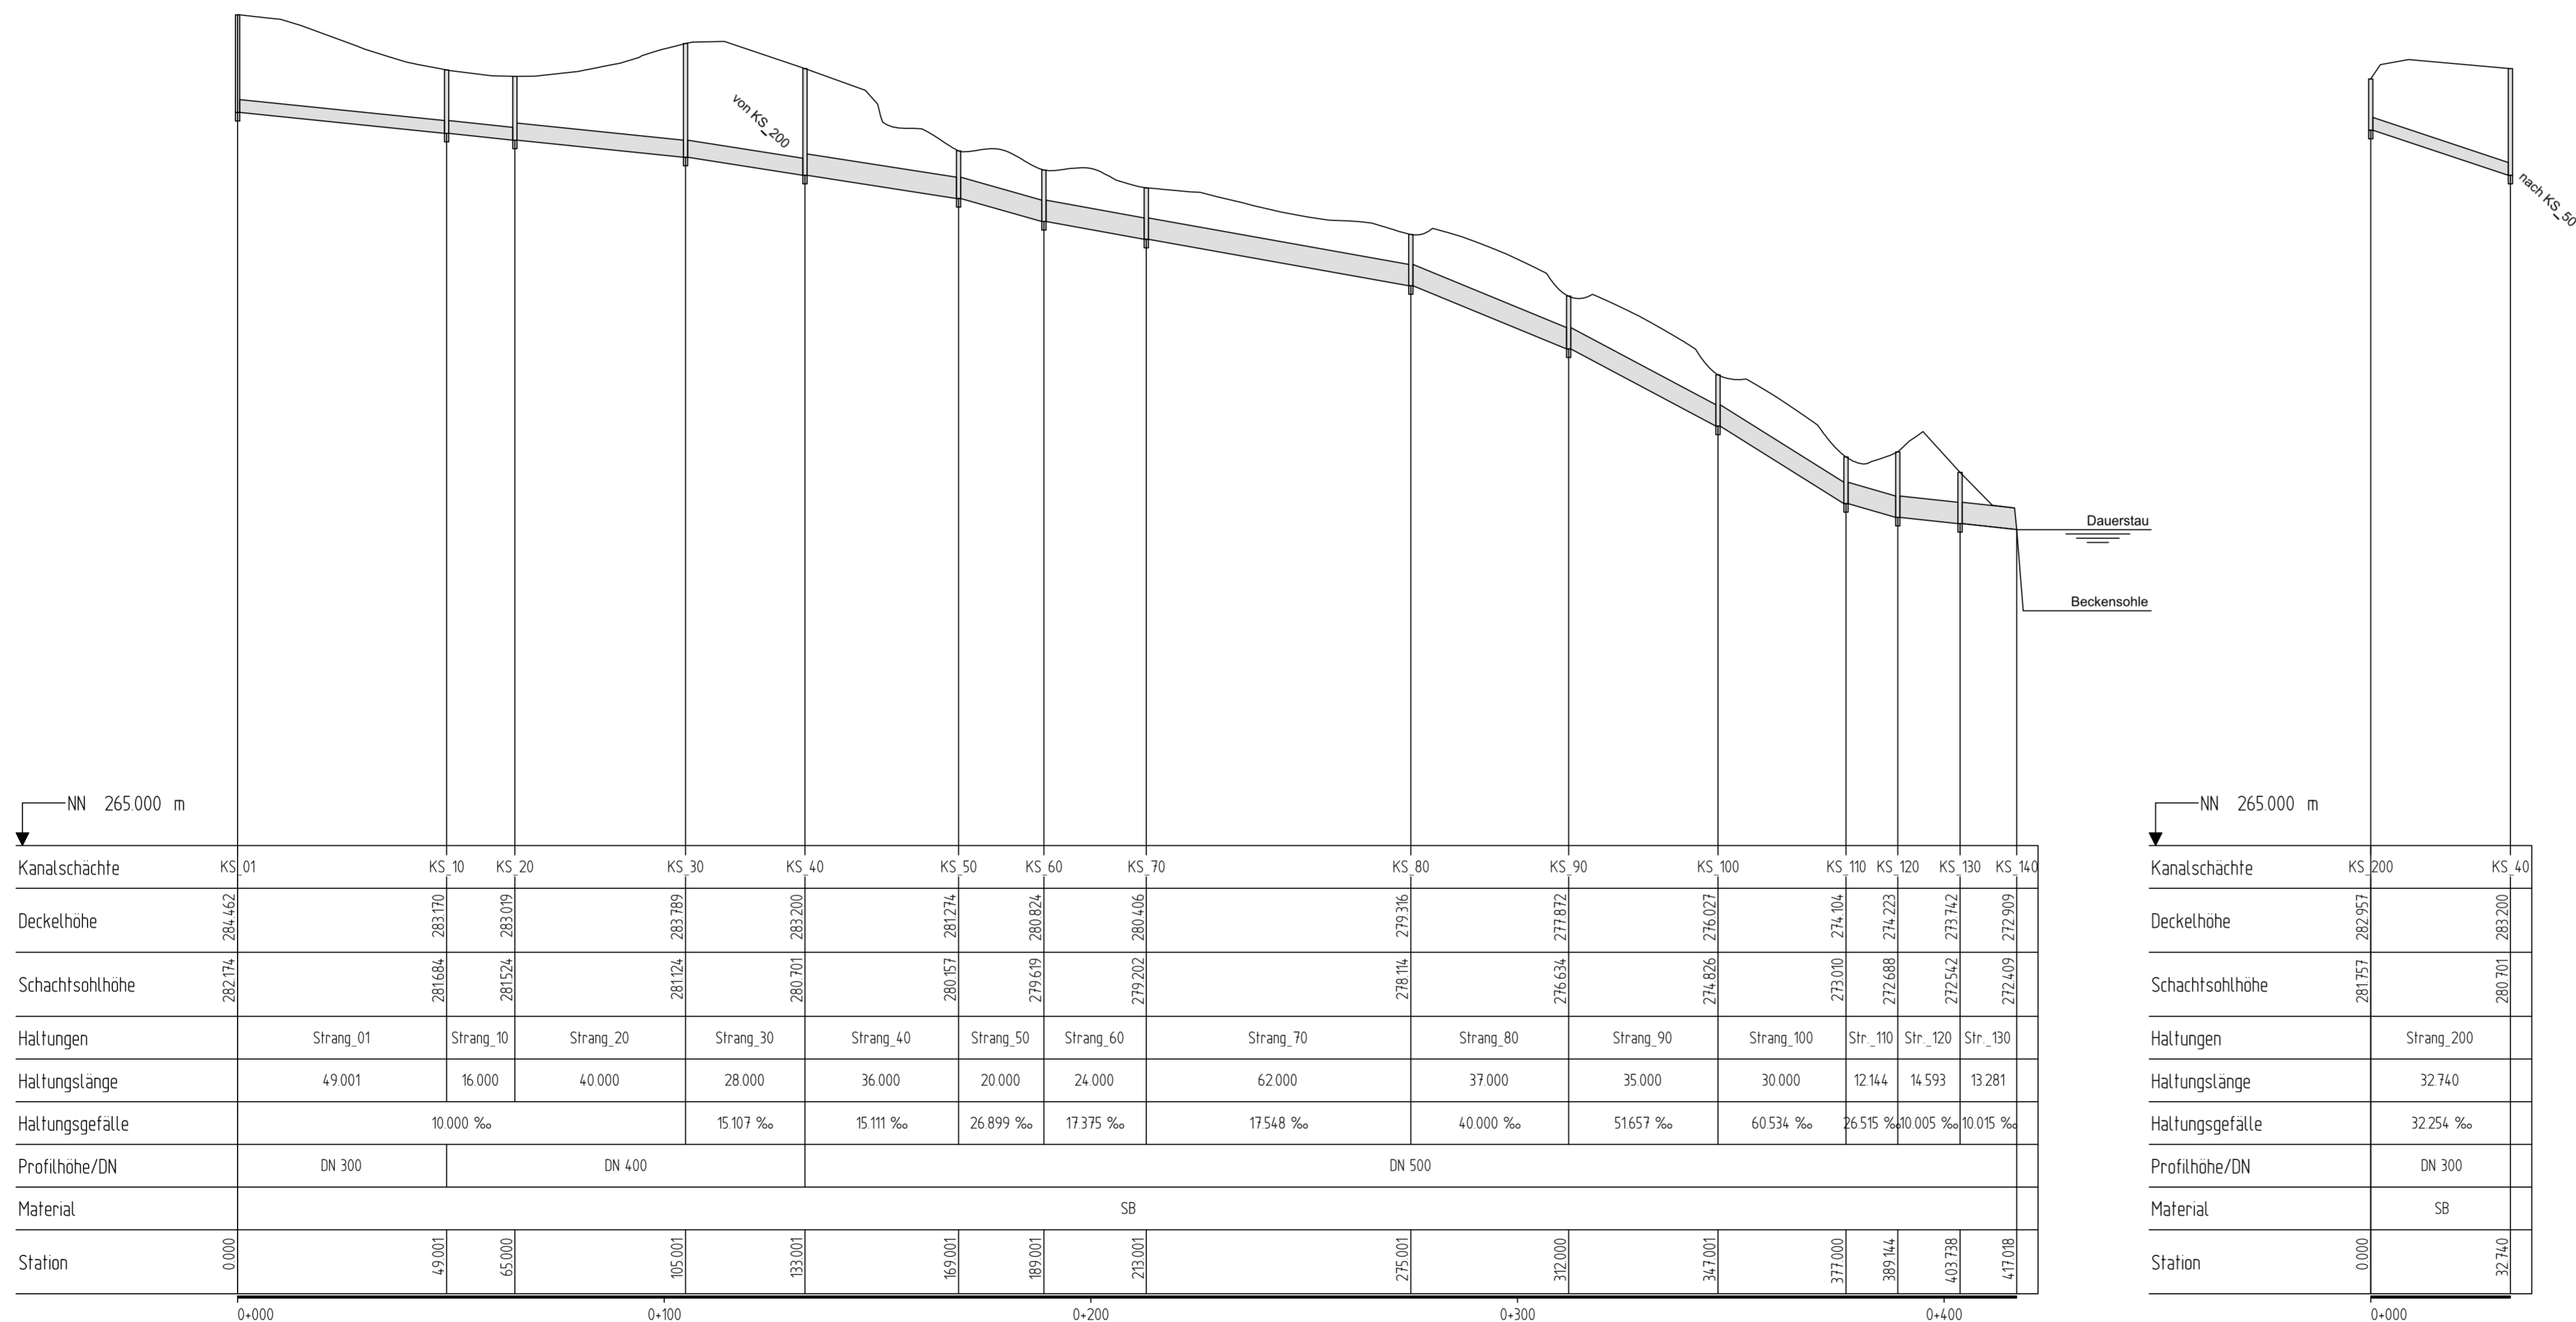

c			
b			
a	Anpassung des Oberflächenentwässerungskanal entlang der K 23 (neu) im Zuge der Verlagerung des Gewerbegebietes.	05.05.2022	Rudi/Voss
Nr.	Art der Änderung	Datum	Name

1

	Entwurfsbearbeitung:	Projekt-Nr.:	2557BS	
	<ul style="list-style-type: none"> VERKEHRSPLANUNG INGENIEURVERMESSUNG OBJEKTBETREUUNG BERATUNG 	bearbeitet:	31.07.2017	WS/SP/SJ
	Ingenieurbüro Scheuch GmbH Bahnhofstraße 10 · D-54595 Prüfm Tel.: 06551/9811-0 · info@scheuch-ingenieure.de	gezeichnet:	31.07.2017	Plotter
		geprüft:	31.07.2017	

	Entwurfsbearbeitung:	Datum	Name
	Landesbetrieb Mobilität Gerolstein Brunnenstraße 1 54568 Gerolstein Tel.: 06591/818-0 Fax: 06591/818-88/87	bearbeitet:	
		gezeichnet:	
		geprüft:	

FESTSTELLUNGSENTWURF

Straßenbauverwaltung:	Unterlage: 18.3	Blatt-Nr.: 1 a / 1
	Kanalhöhenplan Deckblatt	
PROJIS-Nr.:	SAP-Nr.: A.21-10-0017.01	Maßstab: 1 : 1000 / 100

**B 257 Bitburg - Echternach
AS Messerich**

Neubau einer kreuzungsfreien Anschlussstelle
zwischen Messerich und Niederstedem an die Kreisstraße K 23

aufgestellt und genehmigt:
Gerolstein, den 22.09.2022

.....
Dienststellenleiter

**Anlage zum
Planfeststellungsbeschluss
gemäß Kapitel A Nr.X.17**