


Zeichenerklärung

	Bestandsituation		Vorgeschlagene Situation
	Abflussrichtung		Wasserspiegel
	Weg		Wasserspiegel
	Weg		Wasserspiegel
HINWEIS: Die Darstellung aller Ver- und Entsorgungsleitungen erfolgt nur nachrichtlich! Vor Baubeginn ist die genaue Lage der Leitungen durch den jeweiligen Versorgungsträger festzulegen.

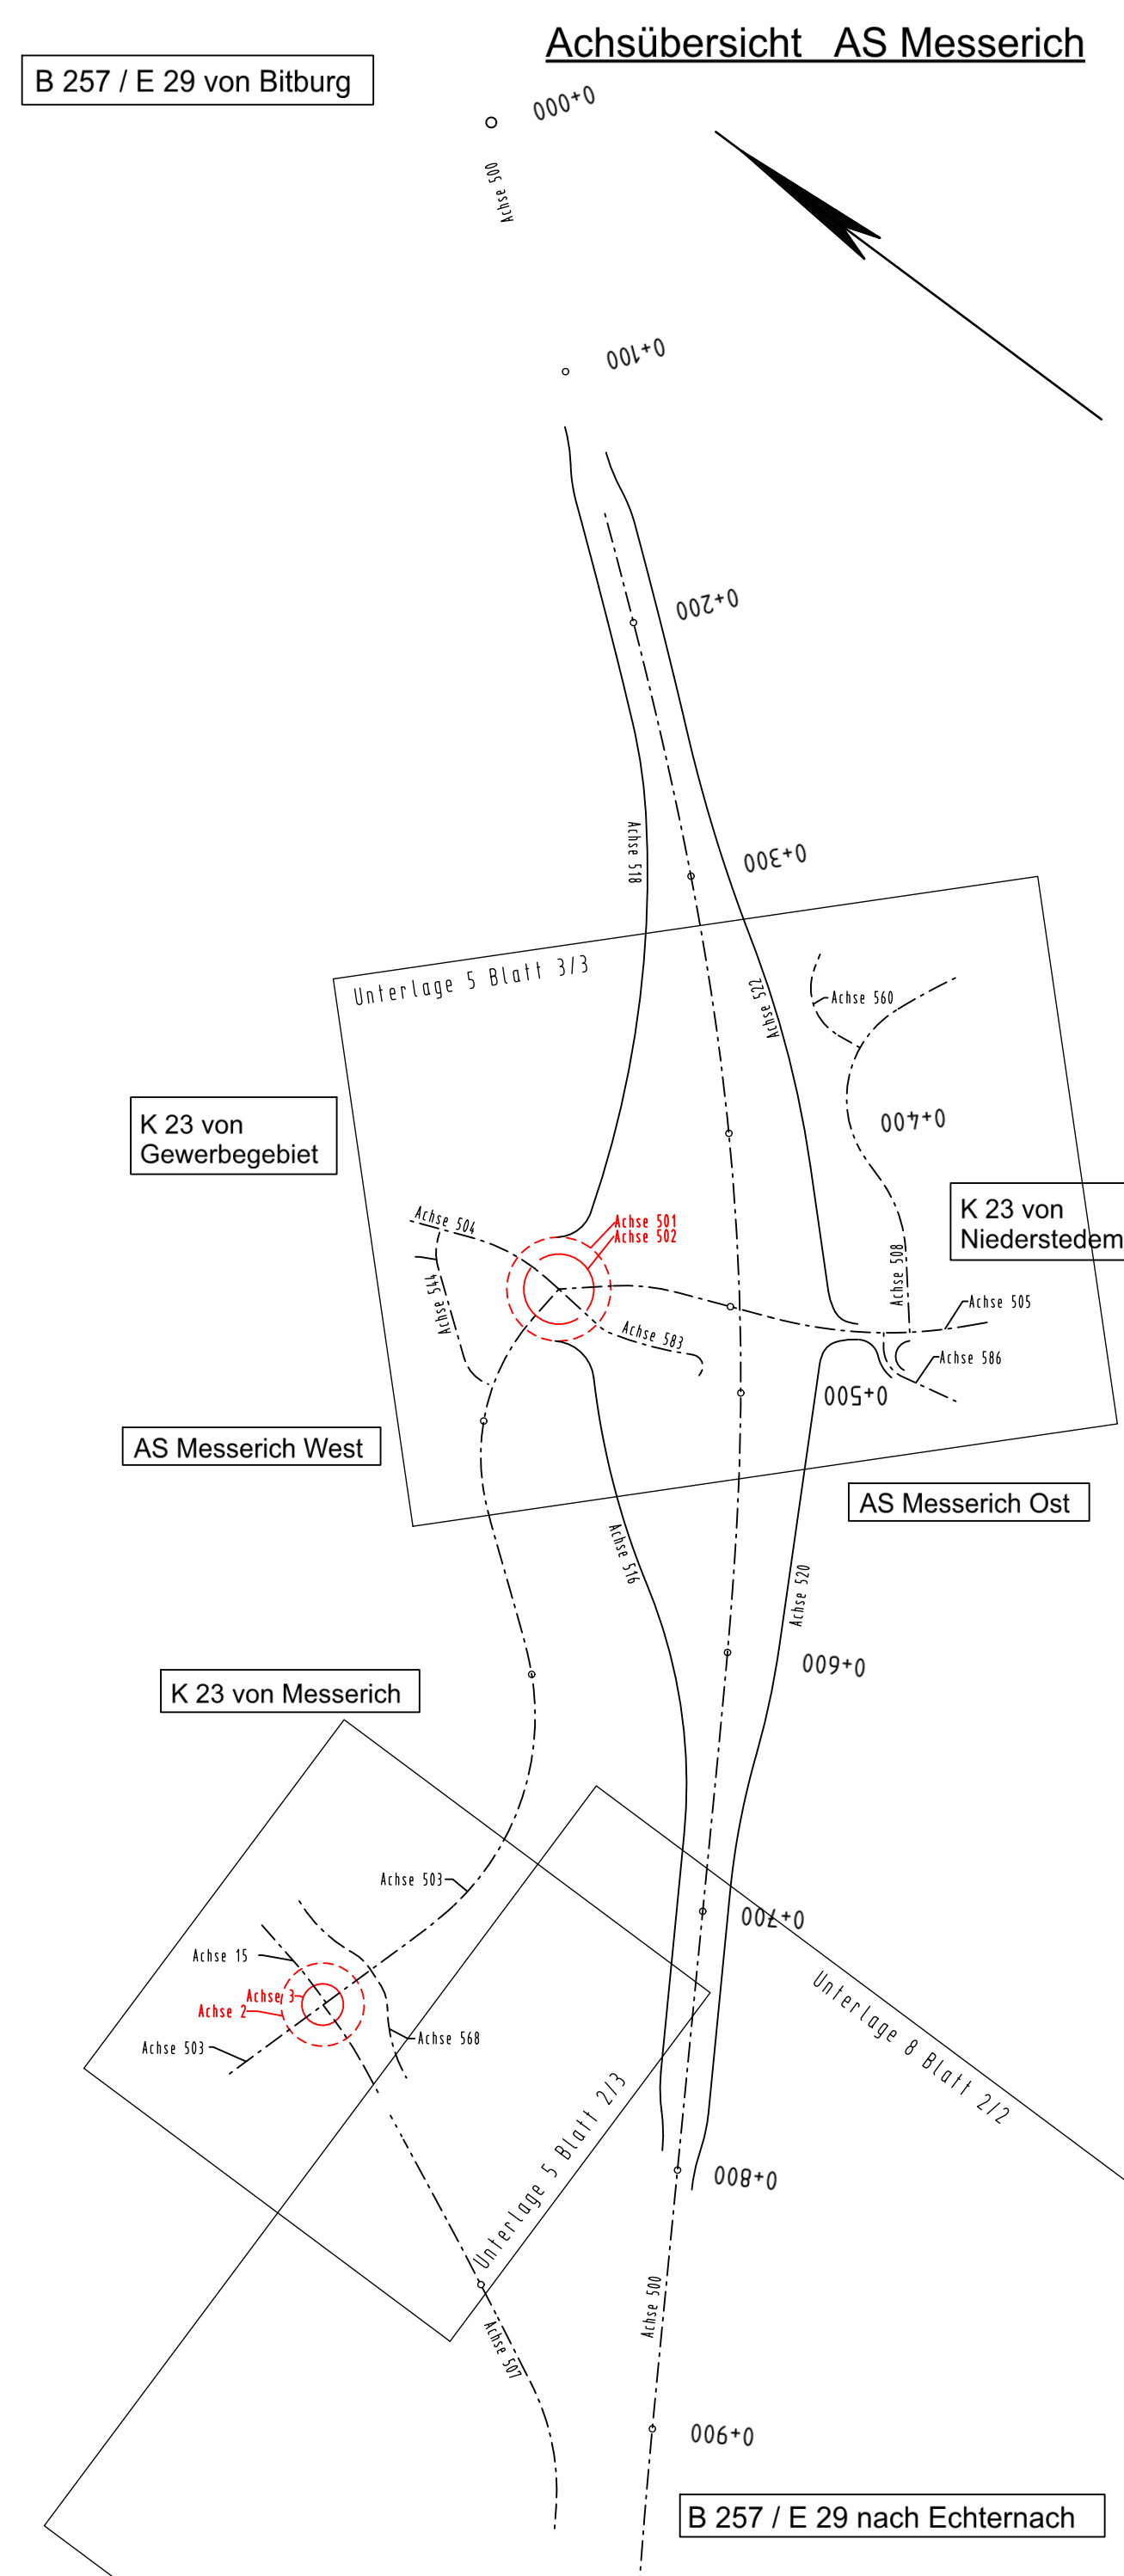

d	Anpassung des Oberflächenabflusskanals entlang der K 23 (neu) im Zuge der Verlagerung des Gewerbegebietes	05.05.2022	Rud/Voss
c	Bereitsstellung von taktilen Leitlamellen im Bereich der Bushaltestelle sowie Querungsstellen	05.01.2022	Rud/Voss
b	Ermittlung EIS, Planung Versickerungsböden und Querschnitts im Bereich der Achse 504 und 544	18.11.2021	Rud/Voss
a	Prüfung der Schleppplanen für Linienbus 15m und Anpassung Einbürgerradius Achse 545	08.04.2021	SP/SL
Nr.	Art der Änderung	Datum	Name

Entwurfsbearbeitung:	Projekt Nr.: 255765
	Verantwortung: 01.08.2016
gezeichnet: 01.08.2016	Name: WS/SP/SL
geprüft: 01.08.2016	Pflicht: Pflicht
Entwurfsbearbeitung:	Datum: Datum
	bearbeitet:
gezeichnet:	gezeichnet:
geprüft:	geprüft:

FESTSTELLUNGSENTWURF


PROJIS-Nr.: SAP-Nr.: A.21-10-0017.01 Maßstab: 1 : 250

B 257 Bitburg - Echternach AS Messerich

Neubau einer kreuzungsfreien Anschlussstelle zwischen Messerich und Niederstedem an die Kreisstraße K 23

aufgestellt und genehmigt: Gerdstein, den 22.09.2022

Festgestellt: Gerdstein, den 14.10.2022

22.09.2022

Bilatt. 10 N 1/250