

Achse 500

B 257



H = 35000.000 m
T = 29789 m
f = 0.019 m
km = 0.250.000
h TS = 289180 m

H = 8500.000 m
T = 93041 m
f = 0.939 m
km = 0.400.000
h TS = 290420 m

H = 20000.000 m
T = 83156 m
f = 0.173 m
km = 0.099.252
h TS = 287677 m

ohne Ausrundung
km = 0.000.000
h TS = 287513 m

Unterführungsbauwerk
B 257 / K 23
Bau-km 0+467,861
LH > 4.50 m
Baulänge: ca. 35 m
k = 116,375 gon

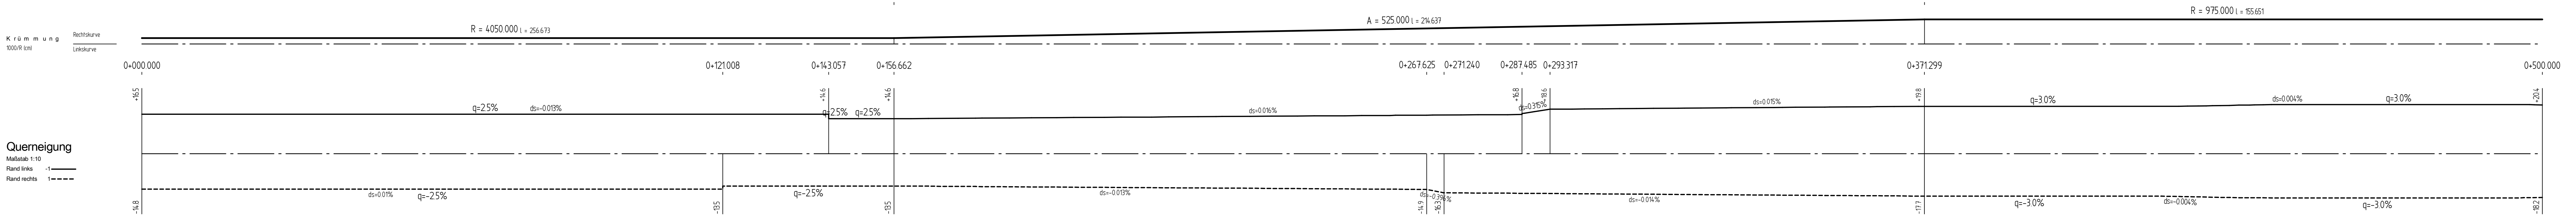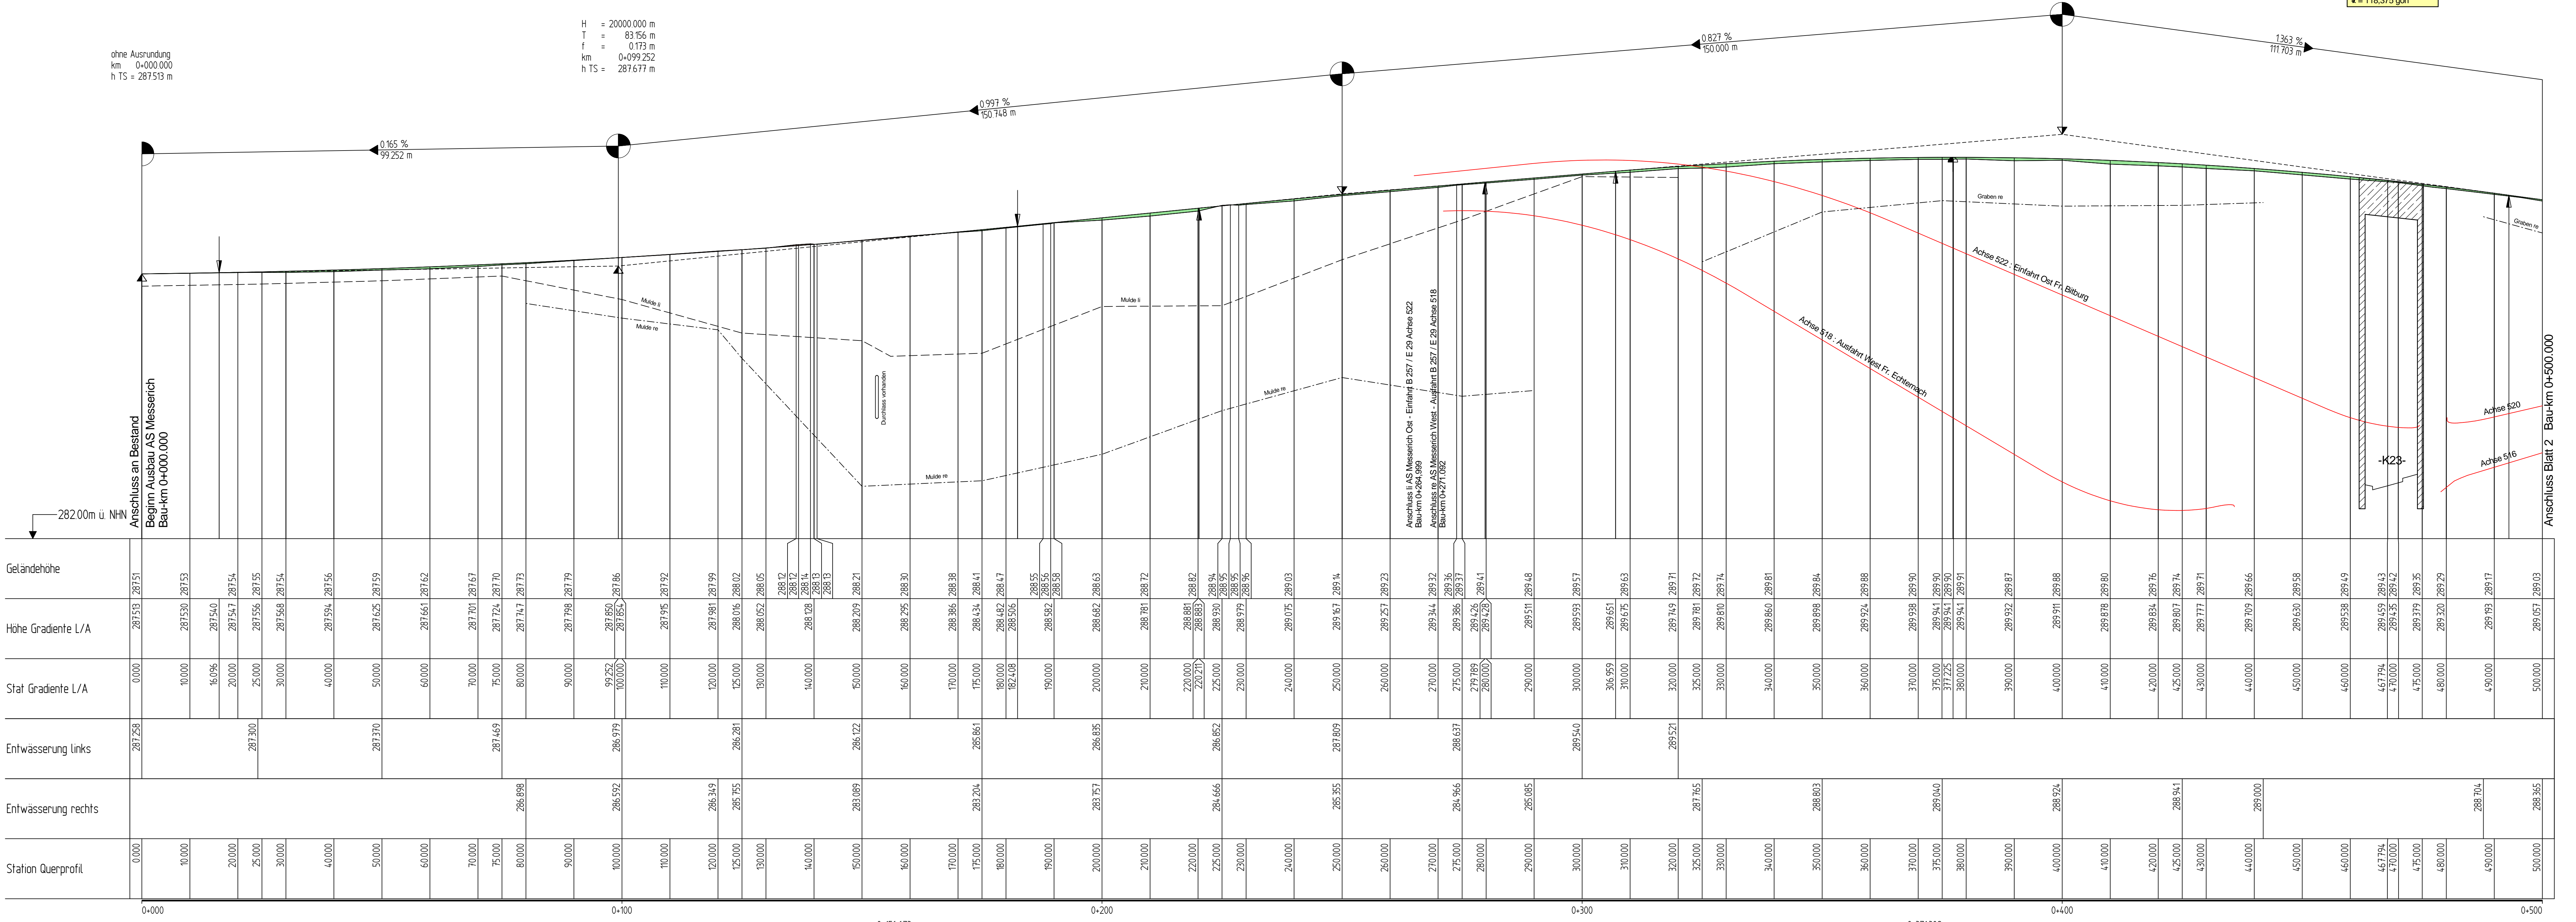

Zeichenerklärung

	Gradienten-/Ausrundungspunkt		Neigungs-/Ausrundungspunkt
	Damm		Einschnitt
	Rohrleitung links		Rohrleitung rechts
	Rohrleitung mitte		Graben/Mulde links
	Graben/Mulde rechts		Schacht links
			Schacht mitte
			Schacht rechts

H = 15.000 m
 T = 362.155 m
 f = 4.372 m
 Ausrundungsbeg. Wanne / km = 0+601.335
 Ausrundungsende Kuppe / km = 0+601.335
 h TS = 415.888 m
 Neigung: 1.500‰
 1.531.000 m
 0.700‰
 725.000 m
 Längeneigung und Abstand zum nächsten Neigungs-/Ausrundungspunkt

c			
b			
a			
Nr.	Art der Änderung	Datum	Name

Entwurfsbearbeitung:

- VERKEHRSPLANUNG
- INGENIEURVERMESSUNG
- QUERSTREIFUNG
- BERATUNG

SCHUECH
Eigenvertrieb: Schuech GmbH
Birkhofstraße 10 · D-54585 Prüm
Tel.: 06991 818-0 · info@schuech-engineering.de

Projekt-Nr.: 2557BS
 Datum: 01.08.2018
 Name: WS/SP/SJ
 bearbeitet: 01.08.2018
 gezeichnet: 01.08.2018
 geprüft: 01.08.2018
 Name: Plotter

Entwurfsbearbeitung: Landesbetrieb Mobilität
 Brunnenstraße 1
 54588 Gerolstein
 Tel.: 06991/818-0
 Fax: 06991/818-88/87

bearbeitet: _____ Datum: _____
 gezeichnet: _____ Datum: _____
 geprüft: _____ Datum: _____

FESTSTELLUNGSENTWURF

Strassenbauverwaltung: Rheinland-Pfalz

Unterlage: 6 Blatt-Nr.: 1
Höhenplan
 B 257 (Achse 500)

PROJIS-Nr.: SAP-Nr.: A.21-10-0017.01 Maßstab: 1:500/50

B 257 Bittburg - Echernach AS Messerich
 Neubau einer kreuzungsreifen Anschlussstelle zwischen Messerich und Niederstedem an die Kreisstraße K 23

aufgestellt: Gerüstlein
 15.02.2019
 Datum

Festgestellt
 Gemäß Kreisbeschluss Nr. 1 des
 Planfeststellungsbeschlusses vom
 23.02.2014, Nr. 02-3-Vereinswege
 Landesbetrieb Mobilität Rheinland-Pfalz
 (Planfeststellungsbehörde)

Verantwortung
 gez. Markus Riedel
 1. stellvertretender Leiter