

Achse 568

Nimstralradweg

H = 100,000 m
T = 3,070 m
f = 0,047 m
km = 0+036,000
h TS = 271,625 m


ohne Ausrundung
km = 0+039,153
h TS = 271,544 m

ohne Ausrundung
km = 0+049,842
h TS = 271,270 m

H = 150,000 m
T = 2,470 m
f = 0,020 m
km = 0+003,000
h TS = 270,446 m

H = 200,000 m
T = 3,153 m
f = 0,025 m
km = 0+079,000
h TS = 270,522 m


ohne Ausrundung
km = 0+083,386
h TS = 270,548 m

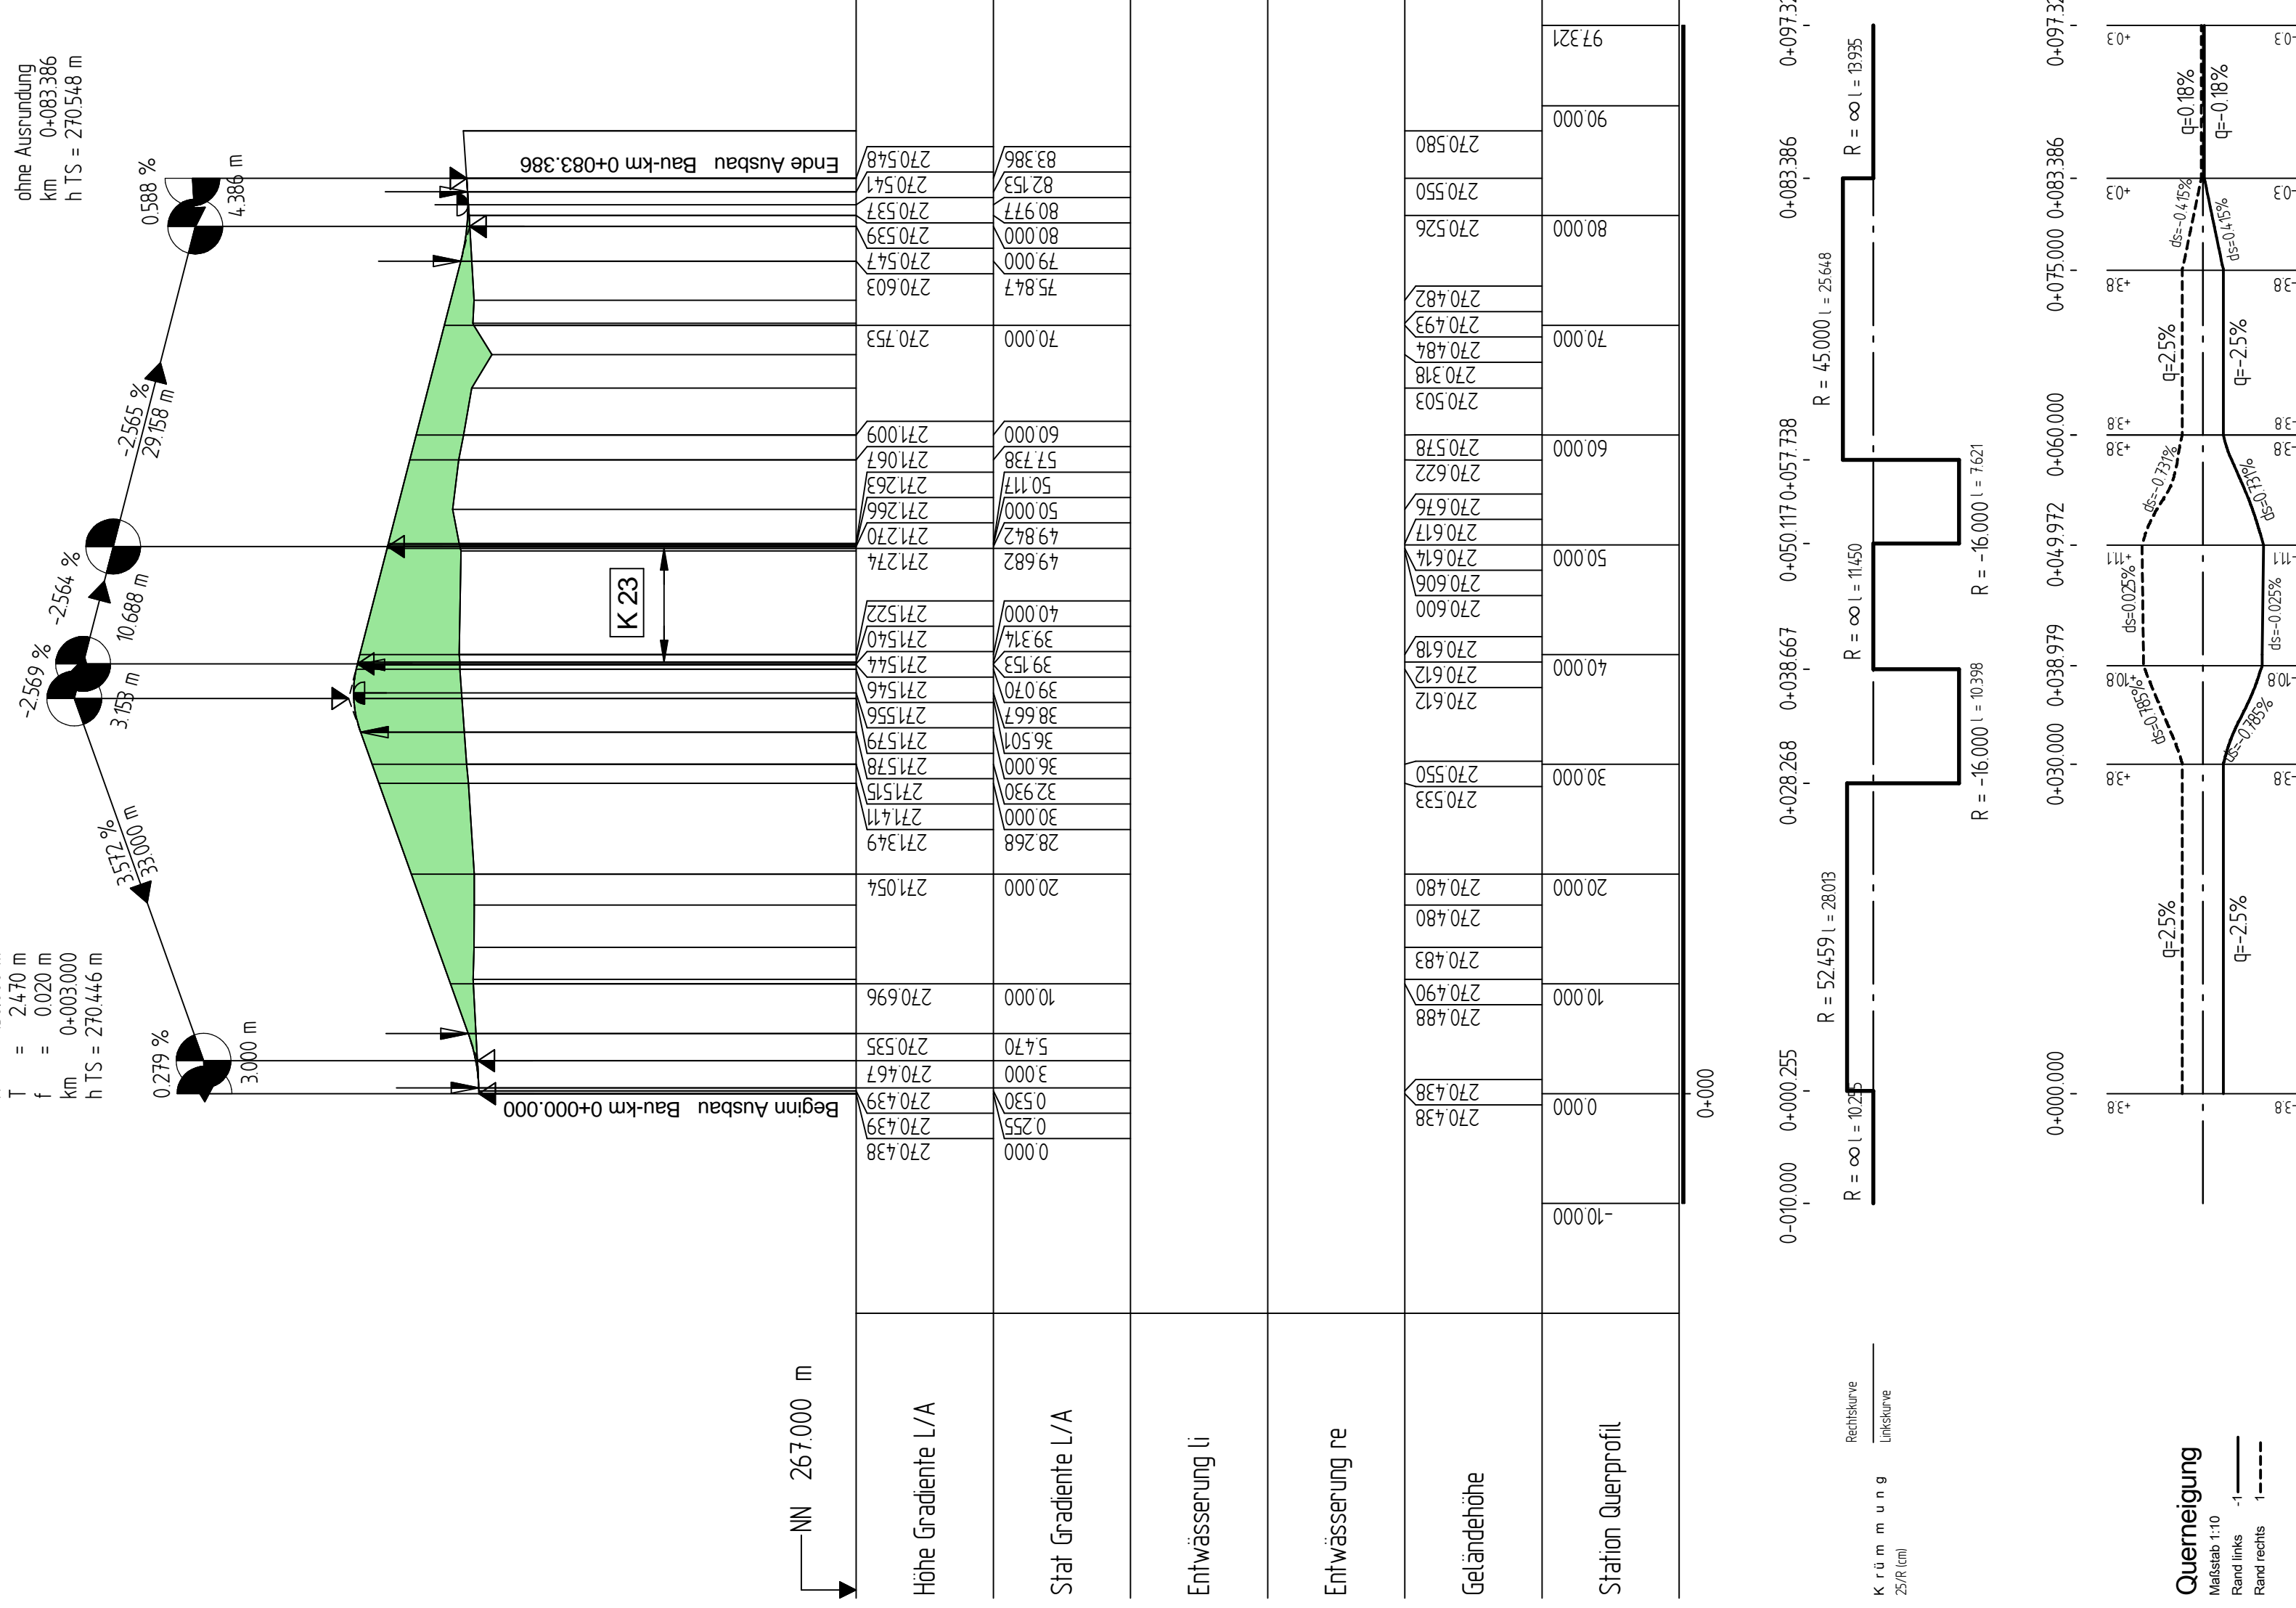

Querneigung

Maßstab 1:10
Rand links
Rand rechts

Zeichenerklärung

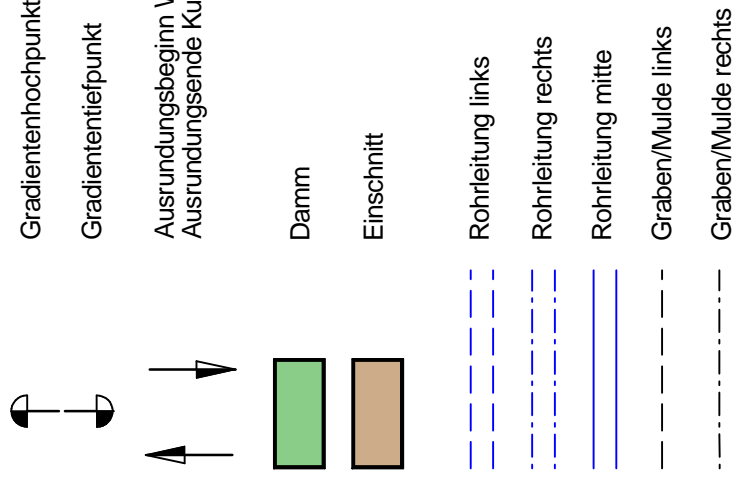

Höhe Gradiente L/A

Stat Gradiente L/A

Entwässerung li

Entwässerung re

Geländehöhe

Station Querprofil

Rechtsskurve
Linkskurve
K r ü m m u n g
25/R (km)

R = ∞ | l = 10,24

R = 52,459 | l = 28,08

R = ∞ | l = 11,650

R = 45,000 | l = 26,648

R = -16,000 | l = 7,621

R = -16,000 | l = 10,398

Maßstab 1:10
Rand links
Rand rechts

FESTSTELLUNGSENTWURF

Strassenbauverwaltung:
RheinlandPfalz

Unterlage: 6
Höhenplan
Nimstralradweg (Achse 568)

PROJIS-Nr.: SAP-Nr.: A.21-10-0017.01
Maßstab: 1: 500 / 50

B 257 Bitburg - Echternach AS Messerich

Neubau einer kreuzungsfreien Anschlussstelle
zwischen Messerich und Niederstedem an die Kreisstraße K 23

aufgestellt: Gerolstein

15.02.2019
Datum
Dienststellenleiter

Festgestellt
Gemäß Kapitel A, Nr. 1, des
Planfeststellungsbeschlusses vom
23.02.2024, Az.: 02-2-1916-PF30
Landesbetrieb Mobilität Rheinland-Pfalz
Planfeststellungsbehörde -
in Vertretung



Entwurfsbearbeitung:		Projekt-Nr.: 2557BS	
	VERKEHRSPLANUNG INGENIEURVERMESSUNG OBJEKTBETREUUNG BERATUNG	Datum	Name
Ingenieurbüro Scheuch GmbH Hermannstraße 10 · D-66369 Prüm Tel.: 06591/818-8888 Fax: 06591/818-8888	bearbeitet: 01.08.2018 gezeichnet: 01.08.2018 geprüft: 01.08.2018	01.08.2018	WS/SP/SJ Plotter

Entwurfsbearbeitung:		Datum	
Landesbetrieb Mobilität Gerolstein Brunnenstraße 1 54568 Gerolstein Tel.: 06591/818-0 Fax: 06591/818-8887	bearbeitet:		Name
	gezeichnet:		
	geprüft:		

c	b	a	Nr.	Art der Änderung	Datum	Name

