


Y 32319619.468  
X 5534246.726

Y 32319974.468  
X 5534246.726

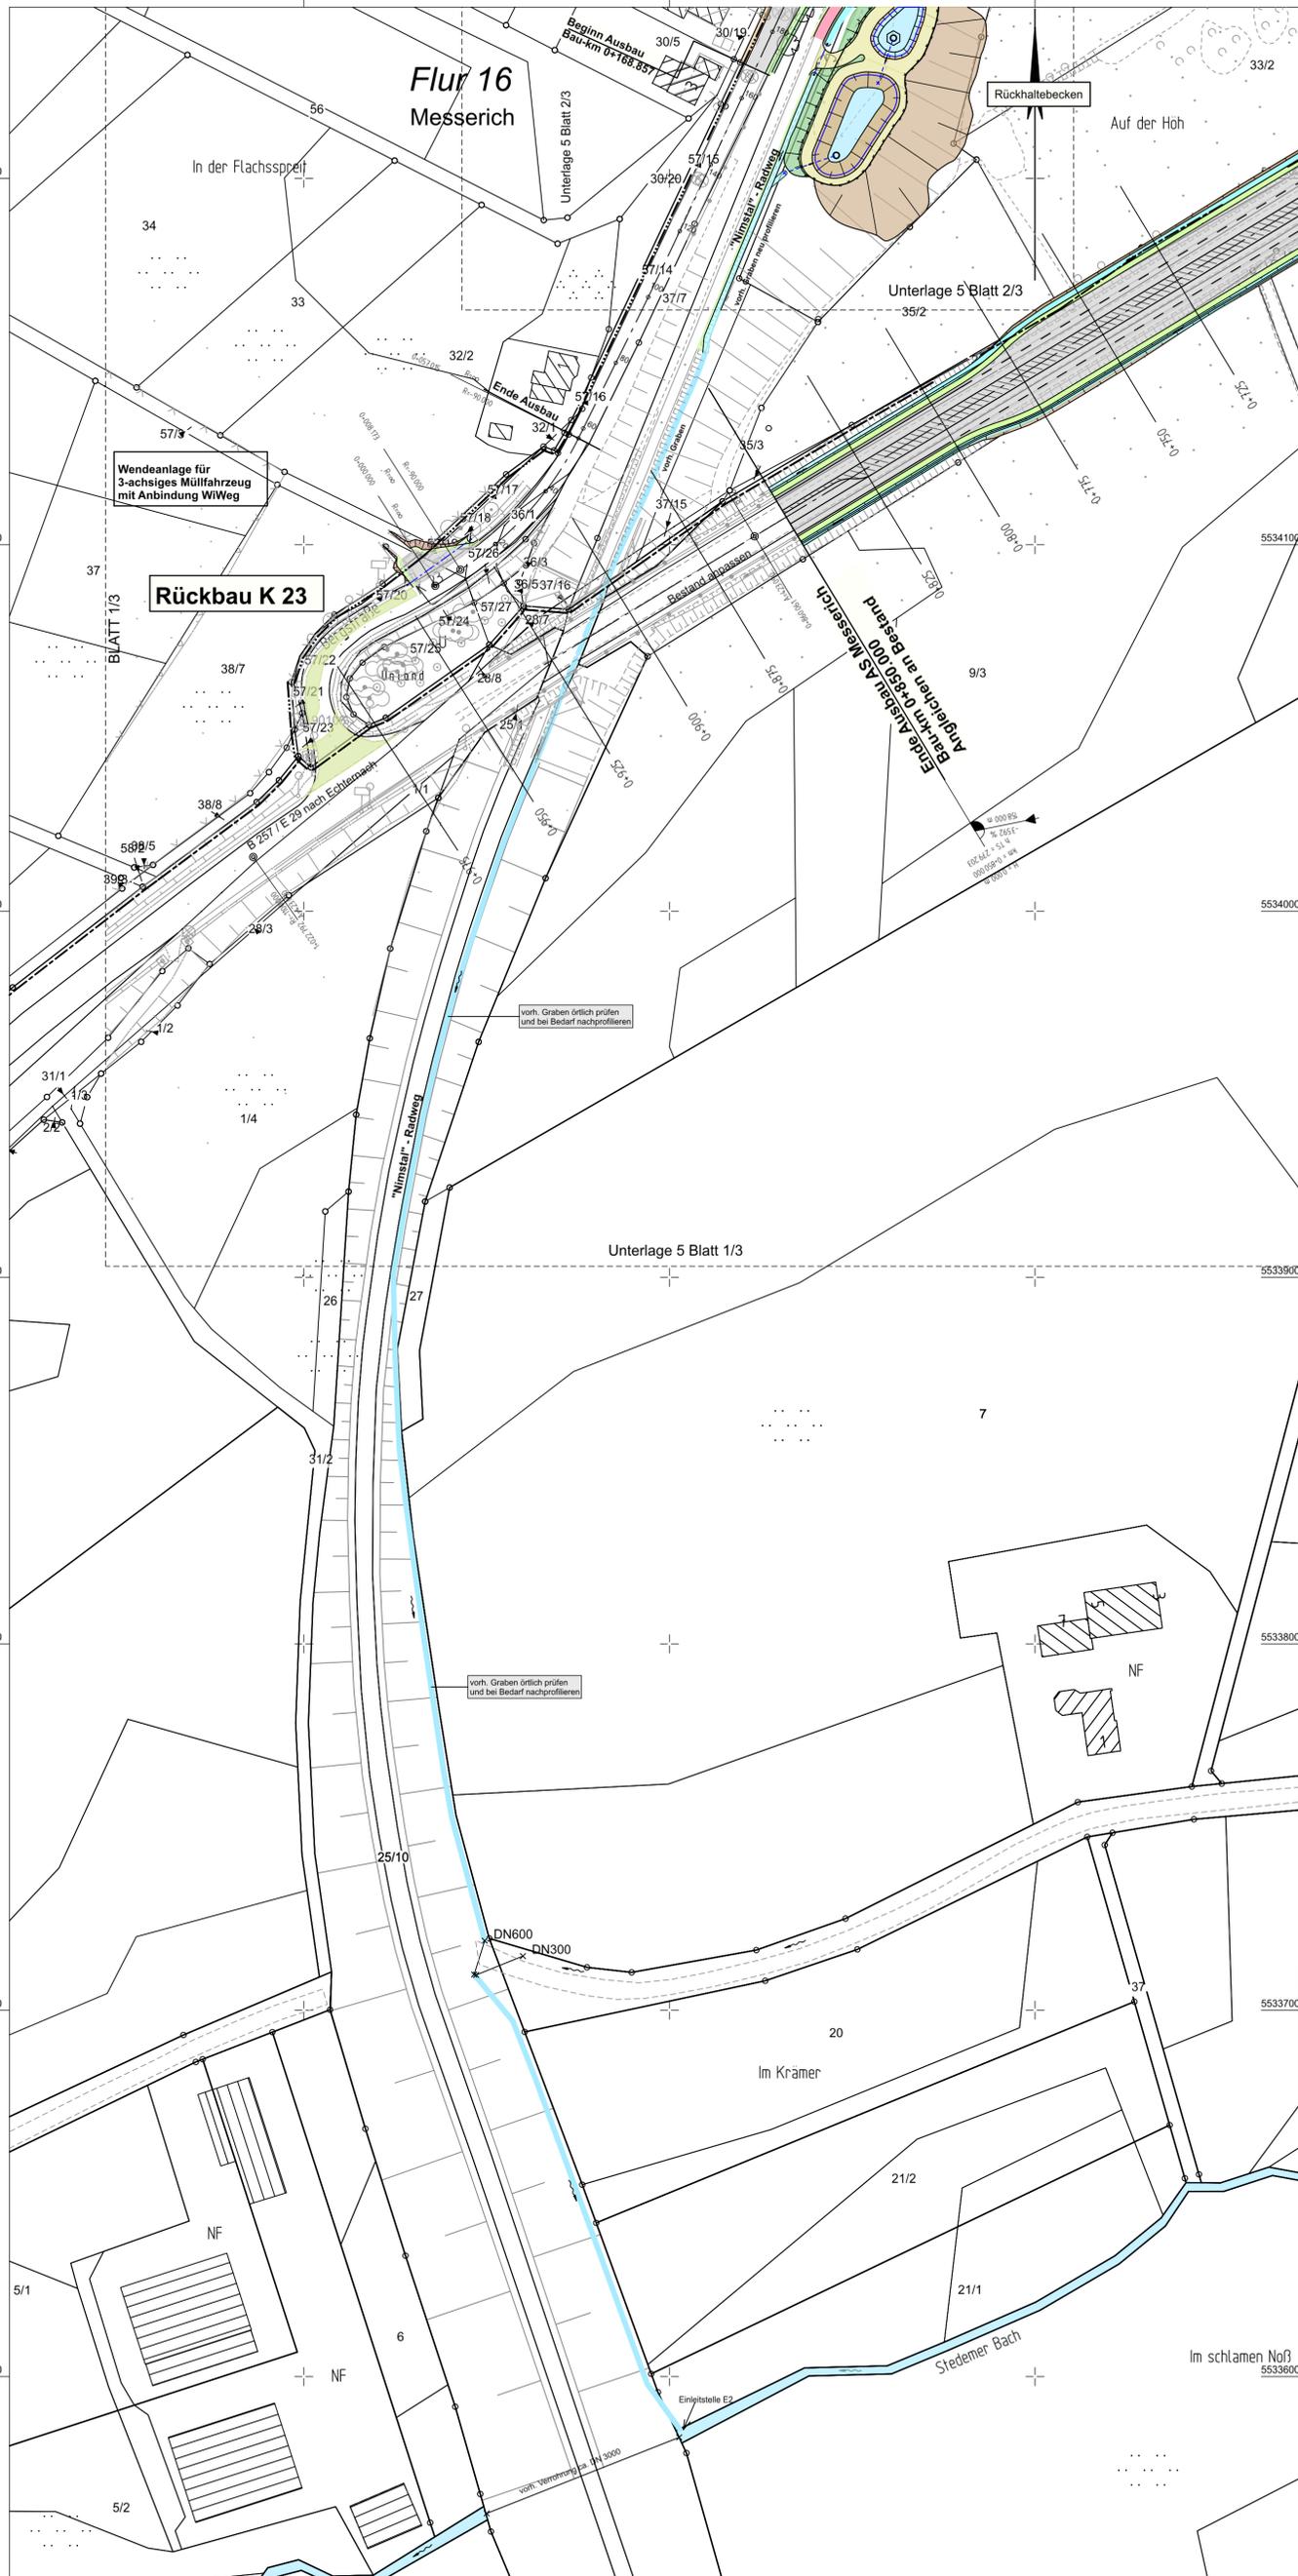

Y 32319619.468  
X 5533544.226

Y 32319974.468  
X 5533544.226

### Zeichenerklärung

	Einschnittböschung Geweg		Einschnittböschung Entwässerungsgraben Barkett/ Schutzeinrichtung
	Fahrbahn		Fahrbahn Rinne
	Geweg mit Zufahrt		Geh-/Radweg Dammböschung
	Dammböschung		Wirtschaftsweg
	eingebnete Auftragsfläche		vorhandener Laubbaum / Nadelbaum
	eingebnete Abtragsfläche		geplanter Baum
	Grünfläche		zu entfernender Baum
	neue Stützmauer		Betonsteinrinne
	abzubrechende Stützmauer		Hochpunkt
	Schotterterrassen		Tiefpunkt
	H = 3000 m Neigungsbrechungspunkt Angabe von Gefälle (-) und Steigung (+) in Prozent		Fahrbahnquerneigung
	Länge der Gefäll-/Steigungsmesser strecke und Halbmesser		Beltonschutzwand
	geplanter SW-Kanal mit Kontroll- schacht und Fließrichtungspfeil		Leitung TELEKOM
	geplanter RW-Kanal mit Kontroll- schacht und Fließrichtungspfeil		Leitung STROM
	vorhandene Kanalisation		Leitung GAS
	vorhandener Straßenablauf		Wasserleitung
	geplanter Straßenablauf		Wassereinzugsgebiet
	Einlaufschacht		
	Kontrollschacht		

**HINWEIS**  
Die Darstellung aller Ver- und Entsorgungsleitungen erfolgt nur nachrichtlich!  
Vor Baubeginn ist die genaue Lage der Leitungen durch den jeweiligen Versorgungsträger festzulegen.

c			
b			
a			
Nr.	Art der Änderung	Datum	Name

1 2

<b>Entwurfsbearbeitung:</b>  VERKEHRSPLANUNG INGENIEURVERMESSUNG OBJEKTBETREUUNG BERATUNG Ingenieurbüro Scheuch GmbH Bahnhofstraße 10 D-54595 Prüm Tel.: 09551 9611-0 info@scheuch-ingenieure.de	Projekt-Nr.:	2557BS	
	bearbeitet:	31.01.2017	WS/SP/SJ
	gezeichnet:	31.01.2017	Plotter
	geprüft:	31.01.2017	

<b>Entwurfsbearbeitung:</b>  Landesbetrieb Mobilität Gerolstein Brunnenstraße 1 54568 Gerolstein Tel.: 06591/818-0 Fax: 06591/818-88/87	bearbeitet:		
	gezeichnet:		
	geprüft:		

## FESTSTELLUNGSENTWURF

<b>Strassenbauverwaltung:</b>  Rheinland-Pfalz	Unterlage: 8 Blatt-Nr.: 2 a / 2 <b>Lageplan - Wasser Deckblatt</b> RRB nach Stedemer Bach	
PROJIS-Nr.:	SAP-Nr.: A.21-10-0017.01	Maßstab: 1 : 1.000

**B 257 Bitburg - Echternach  
AS Messerich**  
Neubau einer kreuzungsfreien Anschlussstelle  
zwischen Messerich und Niederstedem an die Kreisstraße K 23

aufgestellt und genehmigt: Gerolstein, den 22.09.2022  Dienststellenleiter	Festgestellt Gemäß Kapitel A, Nr. I des Planfeststellungsbeschlusses vom 23.02.2024, Az.: 02-2-1916-PF/30 Landesbetrieb Mobilität Rheinland-Pfalz Planfeststellungsbehörde - Vertretung gez. (D. Markus Rieder) für die Planfeststellungsbehörde
---	---