

- LEGENDE**
- Entsiegelung
 - Teilentsiegelung
 - Baumpflanzung
 - Baumschutzmaßnahme
 - Gehölzpflanzung
 - Erhalt von Gebüsch und Grünlandbrache, Offenhaltung Brachfläche
 - Entbuschung/Pflege des Halbtrockenrasens
 - Entwicklung eines Halbtrockenrasens
 - Extensivierung der Grünlandnutzung
 - Anlage von Extensivgrünland
 - Schaffung Ersatzlebensraum Zaunedecke
 - Zulassen der Selbstbegrünung, Offenhaltung
 - Begrünung der Böschungen, Mulden und Bankette durch Einsaat mit Landschaftsrasen
 - Bautabuzone
 - gepl. Fahrbahn / Wege, Asphalt
 - gepl. Schotterflächen

weitere Darstellung

- Geltungsbereich Bebauungsplan

Maßnahmennummer und Beschreibung

- Vermeidungsmaßnahmen:
- 1V** Räumung des Baufeldes im Zeitraum vom 01.10. und 28.02. (gesamter Bauabschnitt)
 - 2V** Baumschutzmaßnahmen nach RAS-LP 4.
 - 3V** Erhalt der Gebüsch- und Grünlandbrache als Lebensraum für die Goldammer, Offenhaltung der Brachfläche.
 - 4V** Auflagen zur Rodung der Gehölze zum Schutz der Haselmaus.
 - 5V** Vergrümpfung Zaunedecke.

Ausgleichsmaßnahmen:


- 1A** Entsiegelung von Fahrbahn- und Wegabschnitten, Entfernen der Schwarzerde und des Unterbaus, Tiefenlockerung, Teilw. Begrünung in Verbindung mit Maßnahme 1G.
- 2A** Teilentsiegelung, Tiefenlockerung, Teilw. Begrünung in Verbindung mit Maßnahme 1G.
- 3A** Pflanzung von artenreichen Strauchhecken mit heimischen Gehölzarten.
- 4A** Pflanzung von artenreichen Baumhecken mit heimischen Gehölzarten.
- 5A** Pflanzung von Einzelbäumen (Laub-/Obstbäume).
- 6A** Pflanzung von artenreichen Strauchgruppen mit heimischen Gehölzarten.
- 7A** Entbuschung bzw. Pflege des verbleibenden Halbtrockenrasens durch Mahd.
- 8A** Bodenabtrag, Auftrag von lokalem Bodenmaterial (Tonstein / Felsmaterial mit Schotteranteil) der o.g. Auszubrassen, Entwicklung eines Halbtrockenrasens durch Übertragung des Mahdgüts der Maßnahme 7A.
- 9A** Zulassen der Selbstbegrünung, Offenhaltung, Pflanzung von Sträuchern und Obstbäumen als Lebensraum für die Goldammer.
- 10AnnuCEF** Anlage von Extensivgrünland als Lebensraum der Feldlerche.
- 11Annu** Umwandlung Ackerland in Grünland (s. Blatt 3)
- 12A** Extensivierung der Grünlandnutzung.
- 13A** Tiefenlockerung der Böden, Rekultivierung oder Durchführung weitergehender landschaftspflegerischer Maßnahmen (ca. 5-10 m beiderseits der Trasse) (gesamter Bauabschnitt)
- 15ACEF** Schaffung Ersatzlebensraum Zaunedecke, Einbringen Strukturen: Esablage, Verstecke, Ruheplatz.

Ersatzmaßnahmen:

- 14E** Wiederaufnahme der Pflege von verbuschenden Kalkmagerrasen, Offenhaltung von Lesesteinhaufen sowie hangparallelen Trockenmauern, anteilig Erhalt von Einzelbäumen und Sträuchern. (siehe Blatt 2)

Gestaltungsmaßnahmen:

- 1G** Andecken mit Oberboden, Begrünung durch Einsaat als Landschaftsrasen (autochthones Saatgut der Herkunftsregion 7), extensive Pflege, tw. in Verbindung mit Maßnahmen 1A, 2A.
- 2G** Zulassen der Selbstbegrünung, Offenhaltung.

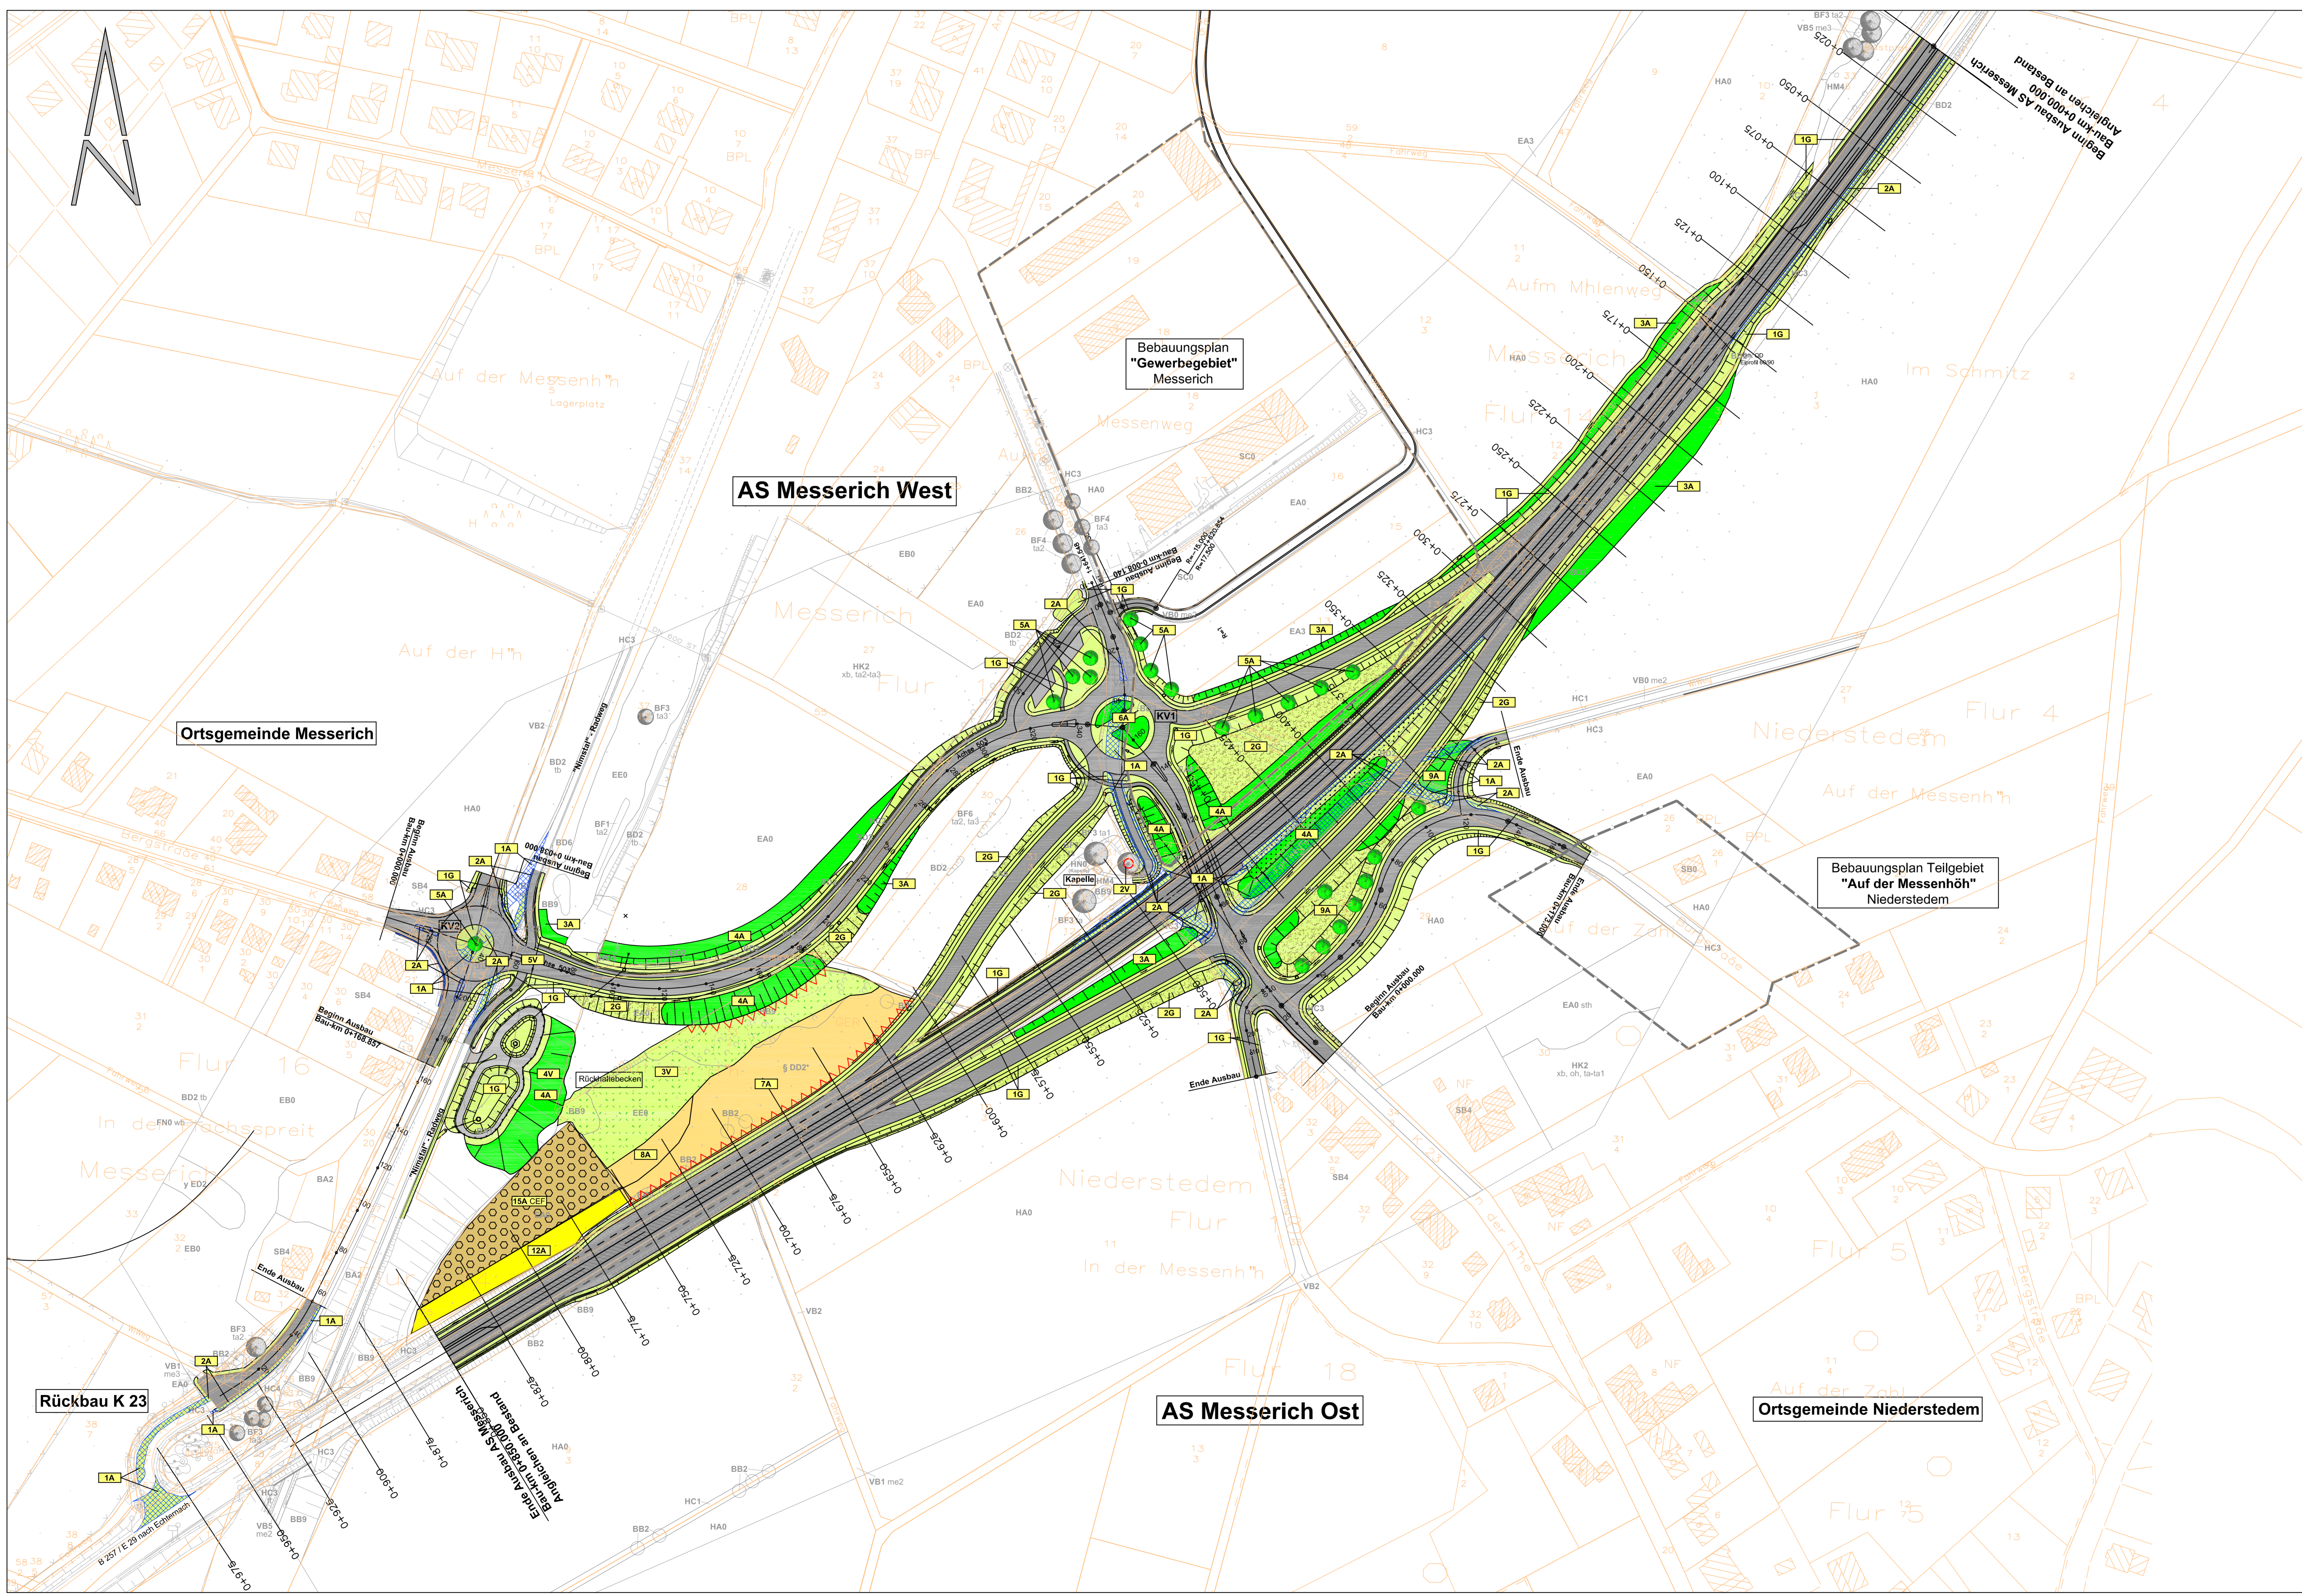

Entwurfserstellung: Landschaftsarchitekt Karoline Fischer-BDLA Langwies 20 54296 Trar Tel: 0651/16038 Fax: 0651/17008 E-Mail: Fischer-K@t-online.de	Projekt-Nr.: 2 080 1 Datum Zeichen bearbeitet: 01.08.2018 BP gezeichnet: 01.08.2018 HB geprüft: 01.08.2018 K
--	---

FESTSTELLUNGSENTWURF

Landesbetrieb Mobilität Gerolstein
Brunnenstraße 1 - 54568 Gerolstein
Tel: 06591818-0 Fax: 06591818-88 / 87

B 257 Bitburg - Echternach AS Messerich Neubau einer kreuzungsfreien Anschlussstelle zwischen Messerich und Niederstedem an der Kreisstraße K 23	Unterlage: B 2 Blatt Nr.: 1a Maßnahmen Nr.: bearbeitet: gezeichnet: geprüft: Maßnahmenplan-Deckblatt, Maßstab 1:1.000 nach NK
--	---

Entwurfserstellung: LBM Gerolstein	Datum	Name
Strassenplanung:		
Fachbeitrag Naturschutz:		
Immissionsschutz:		
Nr. Art der Änderung:	Datum	Name
1. Ergänzung Maßnahmen: 10Annu CEF, 15 A CEF, Erweiterung Maßnahme 11A, Zuwegung Dienstbarkeit auf Maßnahme 11A, Entfernung 10A CEF, Verlagerung 12 A	2021-11-18	Zavelberg
2. Entfernen Maßnahme 11A, Entfernen Zuwegung Dienstbarkeit	2023-03-06	Zavelberg
3.		
4.		

Aufgestellt und genehmigt:
Gerolstein, den 15.03.2023

(Signature)
(Dienststellenleiter)

Festgestellt
Gemäß Kapitel A, Nr. 1. des Planfeststellungsbeschlusses vom 23.02.2024, Az.: 02-2-1918-F1703
Landesbetrieb Mobilität Rheinland-Pfalz
Feststellungsbehörde -
Verkehr

(Signature)
gen. (Stellvertreter)
Landesbetrieb Mobilität Rheinland-Pfalz

Grundplan hergestellt:	Ing.-Büro Scheuch GmbH Prüm	Datierung/ungeo. Geobasisdaten:
ALK Daten:	Aufnahme: FPL Fuchs Ingenieure, Frachen	Geo-Basis-DE/
WZ 2018:	Kataster: Vermessungs- und Katasteramt Prüm	LVerGeoRP2002-04
NCHT:		
ANTLICH:		