


Y 32319619.468
X 5534246.726

Y 32319974.468
X 5534246.726

Zeichenerklärung

	1.) für den Straßenbau zu erwerbende Fläche
	2.) für den Straßenbau vorübergehend benötigte Fläche
	3.) dauernd zu beschränkende Fläche
	Restfläche
	geplanter Gebäudeabbruch
	geplanter Gebäudeabbruch
	Zusammengehörigkeitspfeil
	Nr. des Grunderwerbverzeichnisses 2. Nr. des Grunderwerbplanes 34. lfd. Nr. des betroffenen Flurstückes 3. Teilfläche eines Flurstückes

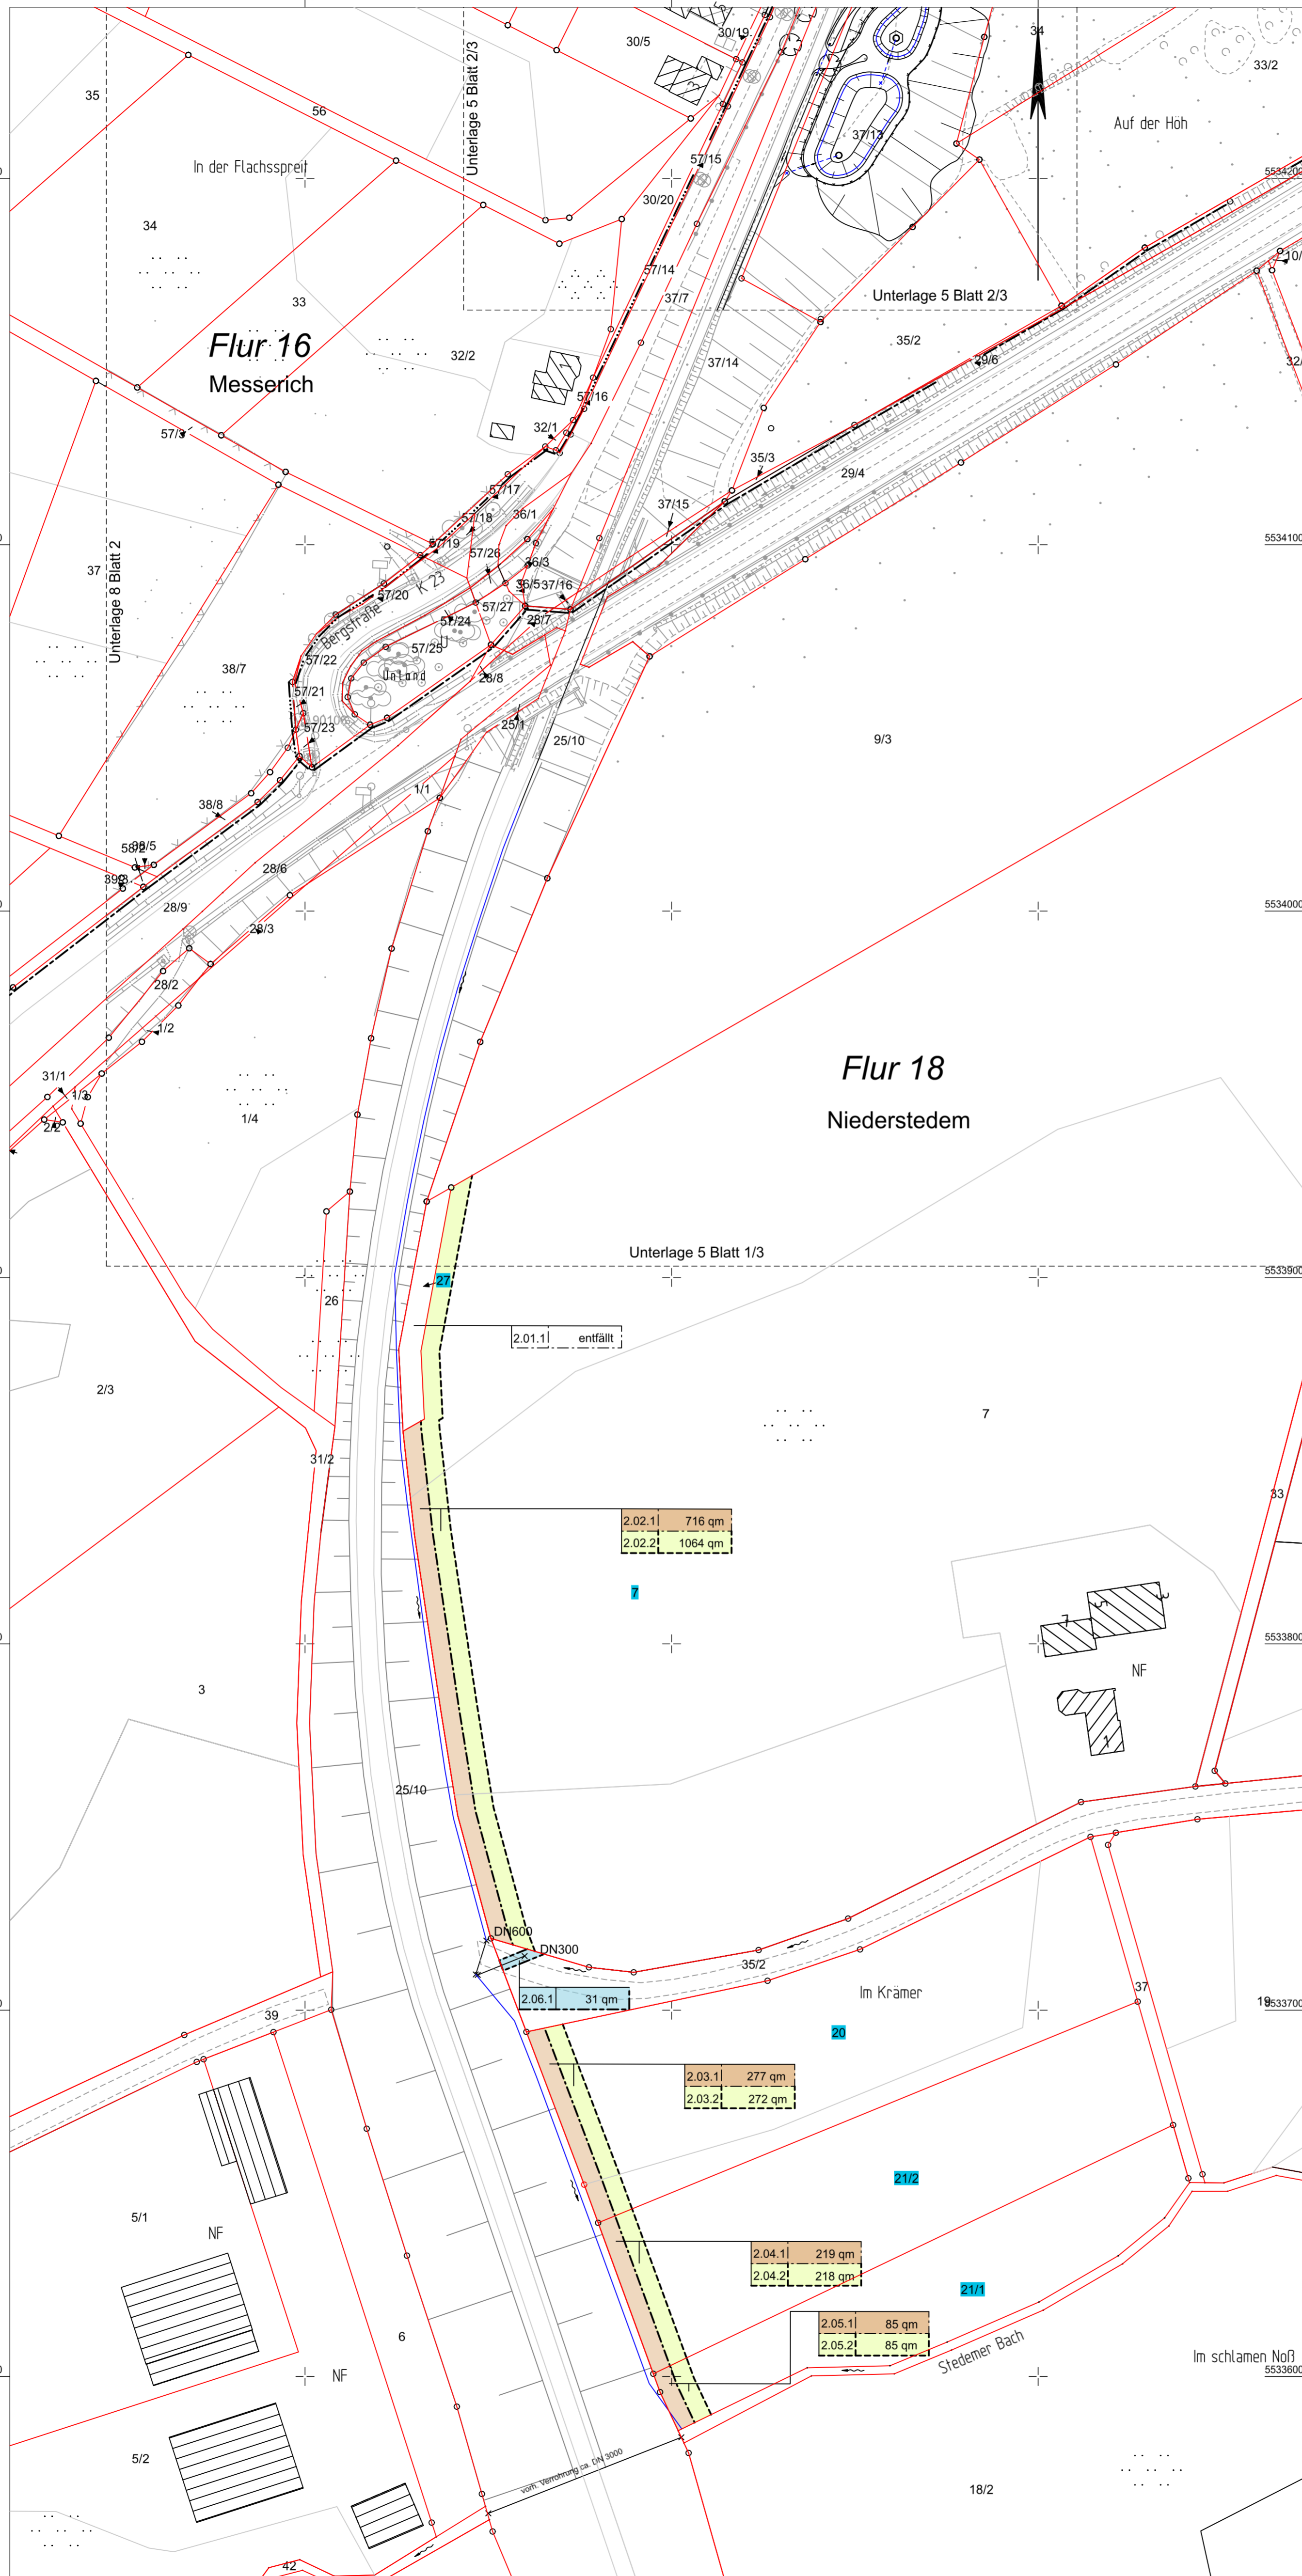

c			
b	Stempelfeldänderung wegen Aufnahme von GE-Plan 3 in Baumaßnahme	08.02.2022	Voss
a	Korrektur Text	25.03.2020	Hack R.
Nr.	Art der Änderung	Datum	Name

 INGENIEURBÜRO SCHEUCH Ingenieurbüro Scheuch GmbH Bahnhofstraße 10 · D-54595 Prüm Tel.: 09551 9811-0 · info@scheuch-ingenieure.de	Entwurfsbearbeitung:	Projekt-Nr.:	2557BS
	<ul style="list-style-type: none"> ■ VERKEHRSPLANUNG ■ INGENIEURVERMESSUNG ■ OBJEKTBETREUUNG ■ BERATUNG 		
	bearbeitet:	01.08.2018	WS/SP/SJ
	gezeichnet:	01.08.2018	MG
	geprüft:	01.08.2018	

 LBM	Entwurfsbearbeitung:	Datum	Name
	Landesbetrieb Mobilität Gerolstein Brunnenstraße 1 54568 Gerolstein Tel.: 06591/818-0 Fax: 06591/818-88/87		
	bearbeitet:		
	gezeichnet:		
	geprüft:		

FESTSTELLUNGSENTWURF

Straßenbauverwaltung: Rheinland-Pfalz	Unterlage: 10.1 Blatt-Nr.: 2 a / 4 Grunderwerb Deckblatt RRB nach Stedemer Bach
PROJIS-Nr.:	SAP-Nr.: A.21-10-0017.01
	Maßstab: 1 : 1.000

B 257 Bitburg - Echternach AS Messerich Neubau einer kreuzungsfreien Anschlussstelle zwischen Messerich und Niederstedem an die Kreisstraße K 23	
aufgestellt und genehmigt: Gerolstein, den 22.09.2022 Dienststellenleiter	Festgestellt Gemäß Kapitel A, Nr. 1. des Planfeststellungsbeschlusses vom 23.02.2024, Az.: 02-2-1916-PF/30 Landesbetrieb Mobilität Rheinland-Pfalz Planfeststellungsbehörde - Vertretung gez.: (Dr. Markus Rieder) für die Planfeststellungsbehörde

Y 32319619.468
X 5533544.226

Y 32319974.468
X 5533544.226