


Regelquerschnitt 2 - B 257

Deckenaufbau nach RStO 12 Belastungsklasse Bk 32, Zeile 1

(bei Bau-km 0+725.000)

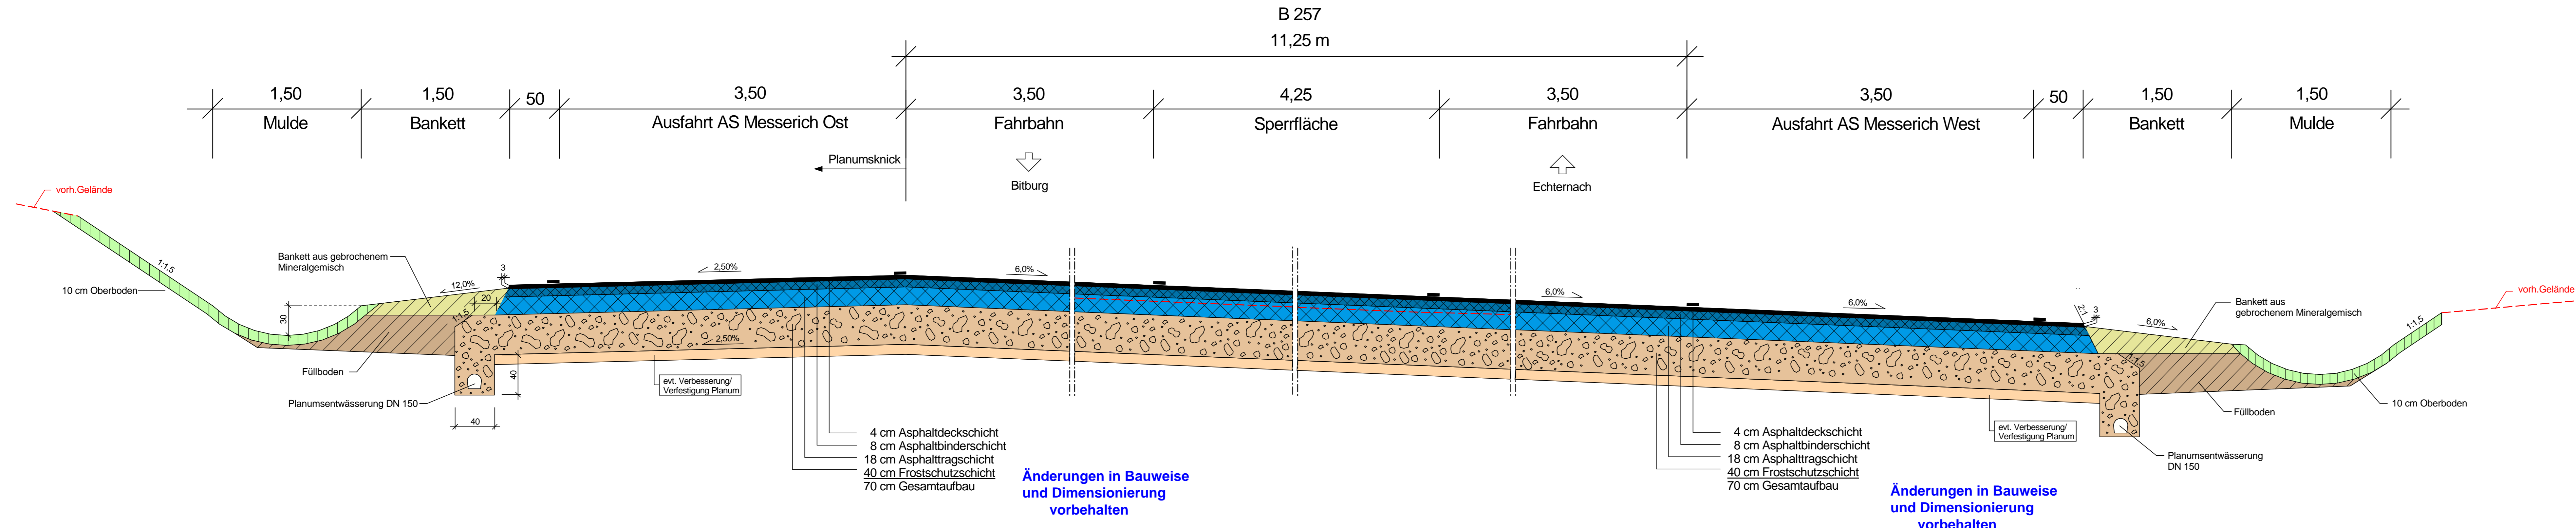

c			
b			
a			
Nr.	Art der Änderung	Datum	Name

1	2	3	4	5	6	7	8	9
---	---	---	---	---	---	---	---	---

Entwurfsbearbeitung: VERKEHRSPLANUNG INGENIEURVERMESSUNG OBJEKTBETREUUNG BERATUNG Ingenieurbüro Scheuch GmbH Bahnhofstraße 10 · D-54595 Prüm Tel.: 06591 9811-0 · info@scheuch-engineure.de	Projekt-Nr.:	2819BS	
	bearbeitet:	01.08.2018	WS/SP/SJ
	gezeichnet:	01.08.2018	Plotter
	geprüft:	01.08.2018	

Entwurfsbearbeitung: Landesbetrieb Mobilität Gerolstein Brunnenstraße 1 54568 Gerolstein Tel.: 06591/818-0 Fax: 06591/818-88/87		Datum	Name
	bearbeitet:		
	gezeichnet:		
	geprüft:		

FESTSTELLUNGSENTWURF

Straßenbauverwaltung: Rheinland-Pfalz	Unterlage: 14.2 Blatt-Nr.: 2/9 Regelquerschnitt B 257
PROJIS-Nr.:	SAP-Nr.: A.21-09-0036.01 Maßstab: 1 : 25

B 257 Bitburg - Echternach
AS Messerich
 Neubau einer kreuzungsfreien Anschlussstelle
 zwischen Messerich und Niederstedem an die Kreisstraße K 23

aufgestellt: Gerolstein
 15.02.2019 Datum

 Dienststellenleiter

Festgestellt
 Gemäß Kapitel A, Nr. 1. des
 Planfeststellungsbeschlusses vom
 23.02.2024, Az.: 02.2-1916-PF/30
 Landesbetrieb Mobilität Rheinland-Pfalz
 Planfeststellungsbehörde -

 Vertretung
 gez.
 (Dr. Markus Rieder)
 der Planfeststellungsbehörde