


Regelquerschnitt 4 - K 23

Deckenaufbau nach RStO 12 Belastungsklasse Bk 1,8

- neue K 23 nach Messerich -

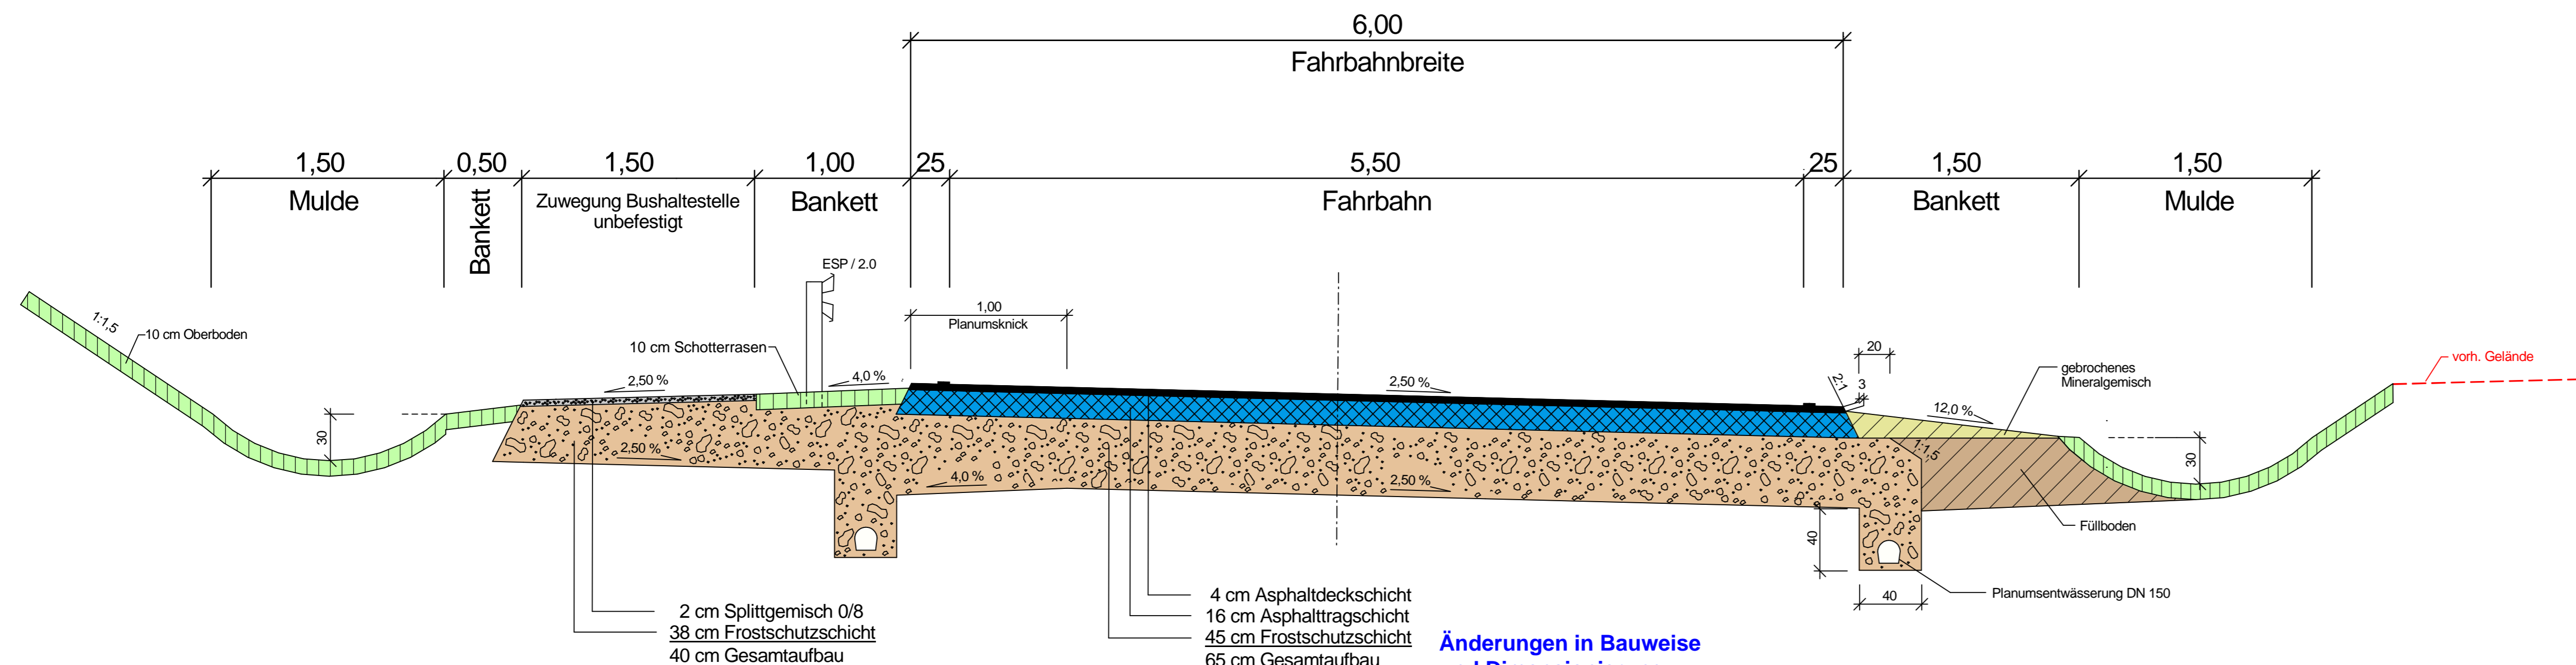

Änderungen in Bauweise und Dimensionierung vorbehalten

Änderungen in Bauweise und Dimensionierung vorbehalten

c			
b			
a			
Nr.	Art der Änderung	Datum	Name

1	2	3	4	5	6	7	8	9
---	---	---	---	---	---	---	---	---

Entwurfsbearbeitung: VERKEHRSPLANUNG INGENIEURVERMESSUNG OBJEKTBETREUUNG BERATUNG Ingenieurbüro Scheuch GmbH Bahnhofstraße 10 D-54595 Prüm Tel.: 06551 9811-0 info@scheuch-ingenieure.de	Projekt-Nr.:	2557BS	
	bearbeitet:	01.08.2018	WS/SP/SJ
	gezeichnet:	01.08.2018	Plotter
	geprüft:	01.08.2018	

Entwurfsbearbeitung: Landesbetrieb Mobilität Gerolstein Brunnenstraße 1 54568 Gerolstein Tel.: 06591/818-0 Fax: 06591/818-88/87		Datum	Name
	bearbeitet:		
	gezeichnet:		
	geprüft:		

FESTSTELLUNGSENTWURF

Straßenbauverwaltung: Rheinland-Pfalz	Unterlage: 14.2 Blatt-Nr.: 4/9 Regelquerschnitt K 23 Messerich
---	---

PROJIS-Nr.:	SAP-Nr.: A.21-10-0017.01	Maßstab: 1 : 25
-------------	--------------------------	-----------------

B 257 Bitburg - Echternach AS Messerich

Neubau einer kreuzungsfreien Anschlussstelle zwischen Messerich und Niederstedem an die Kreisstraße K 23

aufgestellt: Gerolstein 15.02.2019 Datum	 Dienststellenleiter
--	-------------------------

Festgestellt
 Gemäß Kapitel A, Nr. 1. des Planfeststellungsbeschlusses vom 23.02.2024, Az.: 02.2-1916-PF/30
 Landesbetrieb Mobilität Rheinland-Pfalz
 Planfeststellungsbehörde -
 in Vertretung
 gez.
 (Dr. Markus Rieder)
 Leiter der Planfeststellungsbehörde