


Regelquerschnitt 6 - KVP West -

Deckenaufbau nach RStO 12 Belastungsklasse Bk 3,2

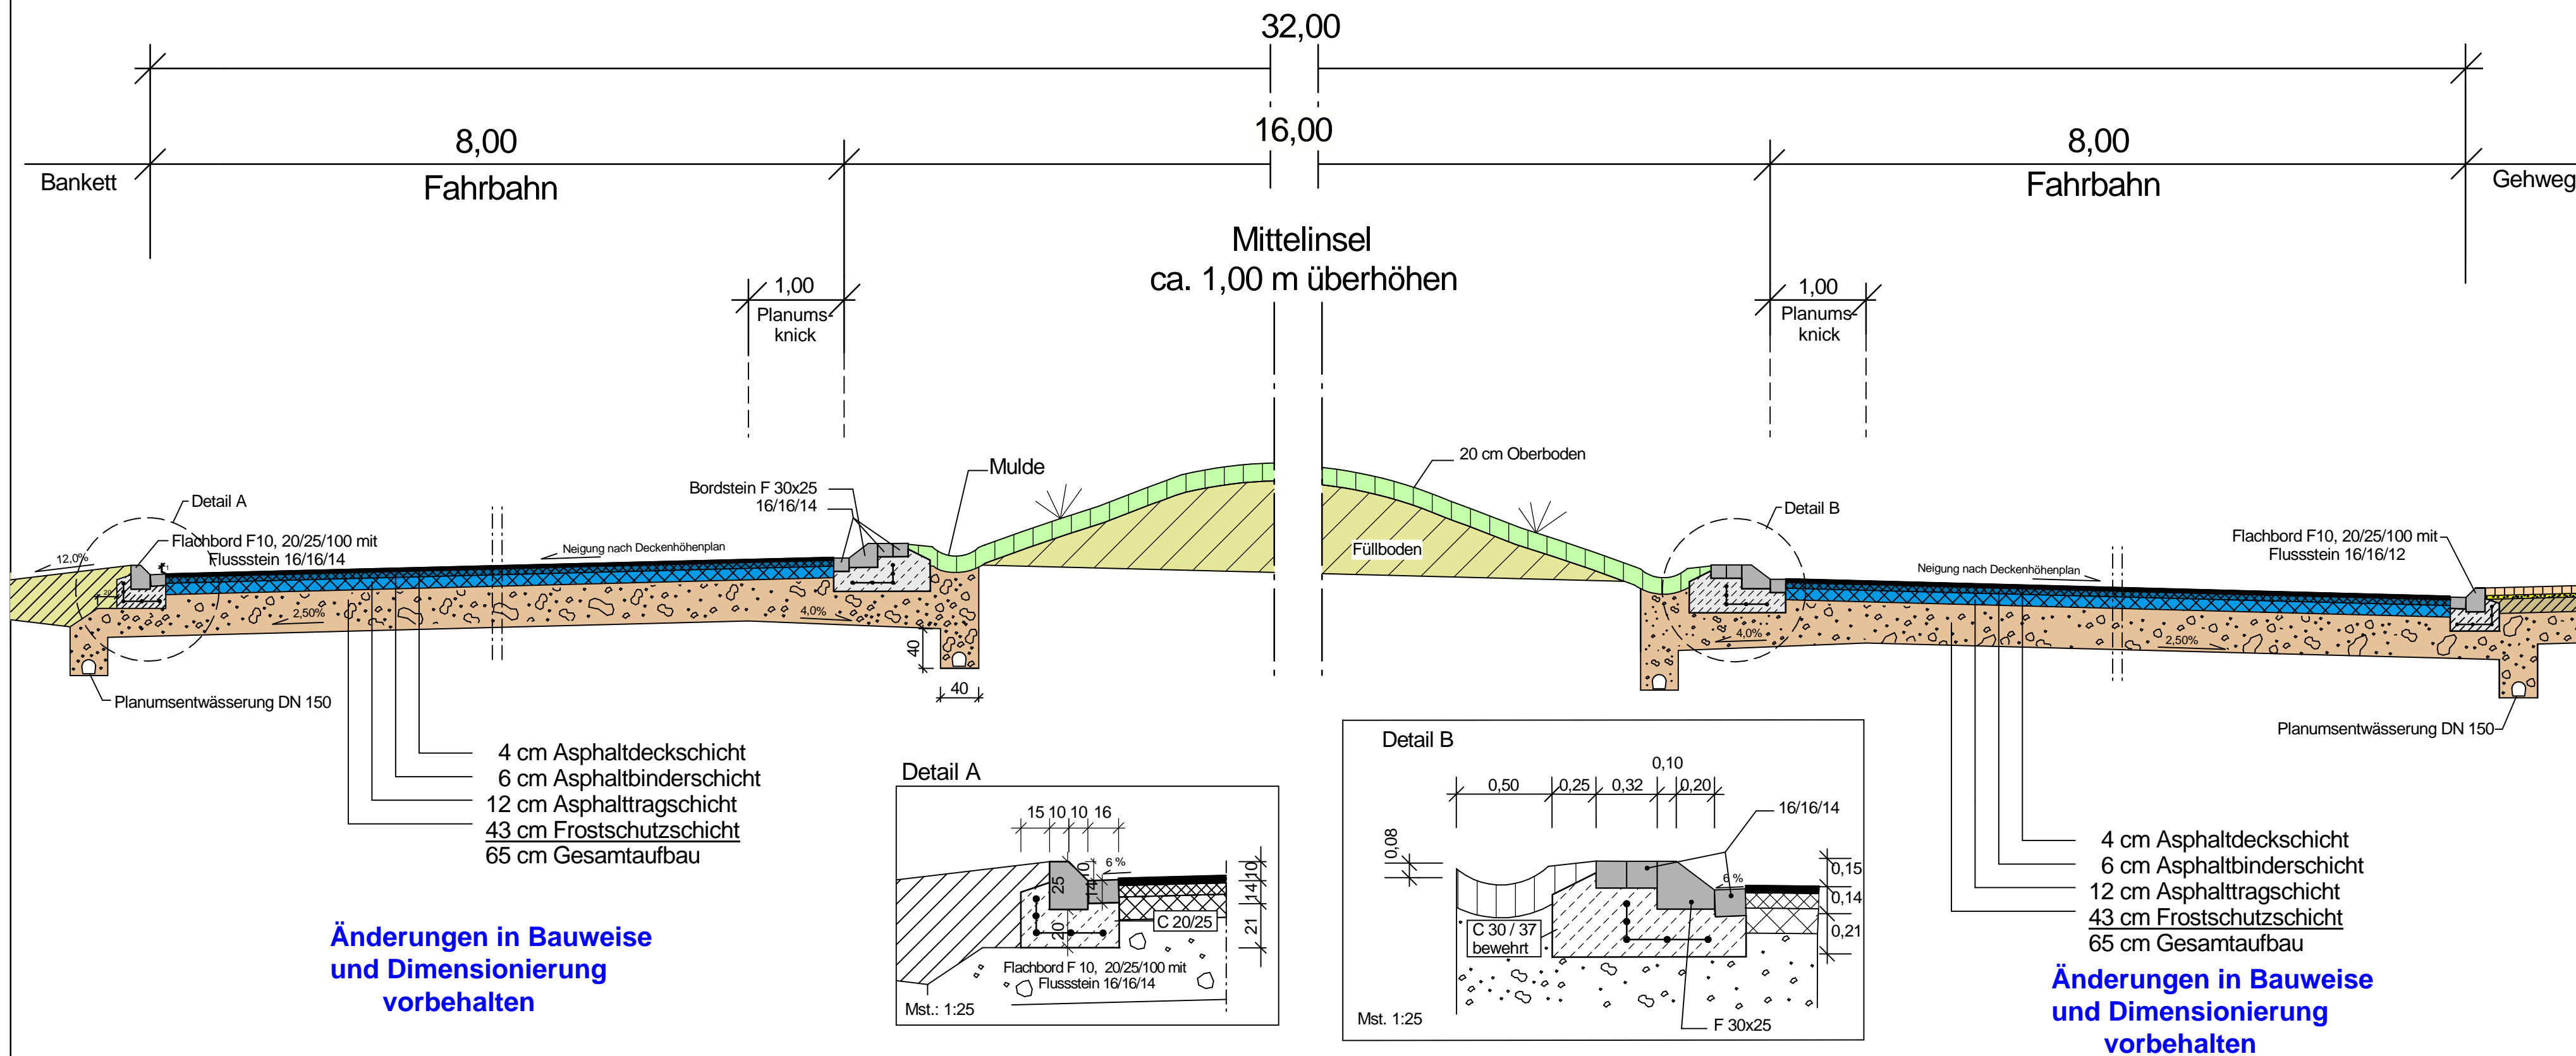

c			
b			
a			
Nr.	Art der Änderung	Datum	Name

1	2	3	4	5	6	7	8	9
---	---	---	---	---	---	---	---	---

Entwurfsbearbeitung: Ingenieurbüro Scheuch GmbH Bahnhofstraße 10 D-54595 Prüm Tel.: 06551 9611-0 info@scheuch-ingenieure.de	Projekt-Nr.: 2557BS								
	<table border="1"> <tr> <th>Datum</th> <th>Name</th> </tr> <tr> <td>bearbeitet: 01.08.2018</td> <td>WS/SP/SJ</td> </tr> <tr> <td>gezeichnet: 01.08.2018</td> <td>MG</td> </tr> <tr> <td>geprüft: 01.08.2018</td> <td></td> </tr> </table>	Datum	Name	bearbeitet: 01.08.2018	WS/SP/SJ	gezeichnet: 01.08.2018	MG	geprüft: 01.08.2018	
	Datum	Name							
	bearbeitet: 01.08.2018	WS/SP/SJ							
gezeichnet: 01.08.2018	MG								
geprüft: 01.08.2018									

Entwurfsbearbeitung: Landesbetrieb Mobilität Gerolstein Brunnenstraße 1 54568 Gerolstein Tel.: 06591/818-0 Fax: 06591/818-88/87	<table border="1"> <tr> <th>Datum</th> <th>Name</th> </tr> <tr> <td>bearbeitet:</td> <td></td> </tr> <tr> <td>gezeichnet:</td> <td></td> </tr> <tr> <td>geprüft:</td> <td></td> </tr> </table>	Datum	Name	bearbeitet:		gezeichnet:		geprüft:	
	Datum	Name							
	bearbeitet:								
	gezeichnet:								
geprüft:									

FESTSTELLUNGSENTWURF

Straßenbauverwaltung: Rheinland-Pfalz	Unterlage: 14.2 Blatt-Nr.: 6/9 Regelquerschnitt KVP West
--	---

PROJIS-Nr.:	SAP-Nr.: A.21-10-0017.01	Maßstab: 1 : 50
-------------	--------------------------	-----------------

B 257 Bitburg - Echternach
AS Messerich

Neubau einer kreuzungsfreien Anschlussstelle
zwischen Messerich und Niederstedem an die Kreisstraße K 23

aufgestellt: Gerolstein

15.02.2019
Datum

[Signature]
Dienststellenleiter

Festgestellt

Gemäß Kapitel A, Nr. 1. des
Planfeststellungsbeschlusses vom
23.02.2024, Az.: 02.2-1916-PF/30
Landesbetrieb Mobilität Rheinland-Pfalz
Planfeststellungsbehörde -

Landesbetrieb Mobilität
 in Vertretung
 gez.
 (Dr. Markus Rieder)
 für die Planfeststellungsbehörde