


Regelquerschnitt 7 - KVP Ost -

Deckenaufbau nach RStO 12 Belastungsklasse Bk 32

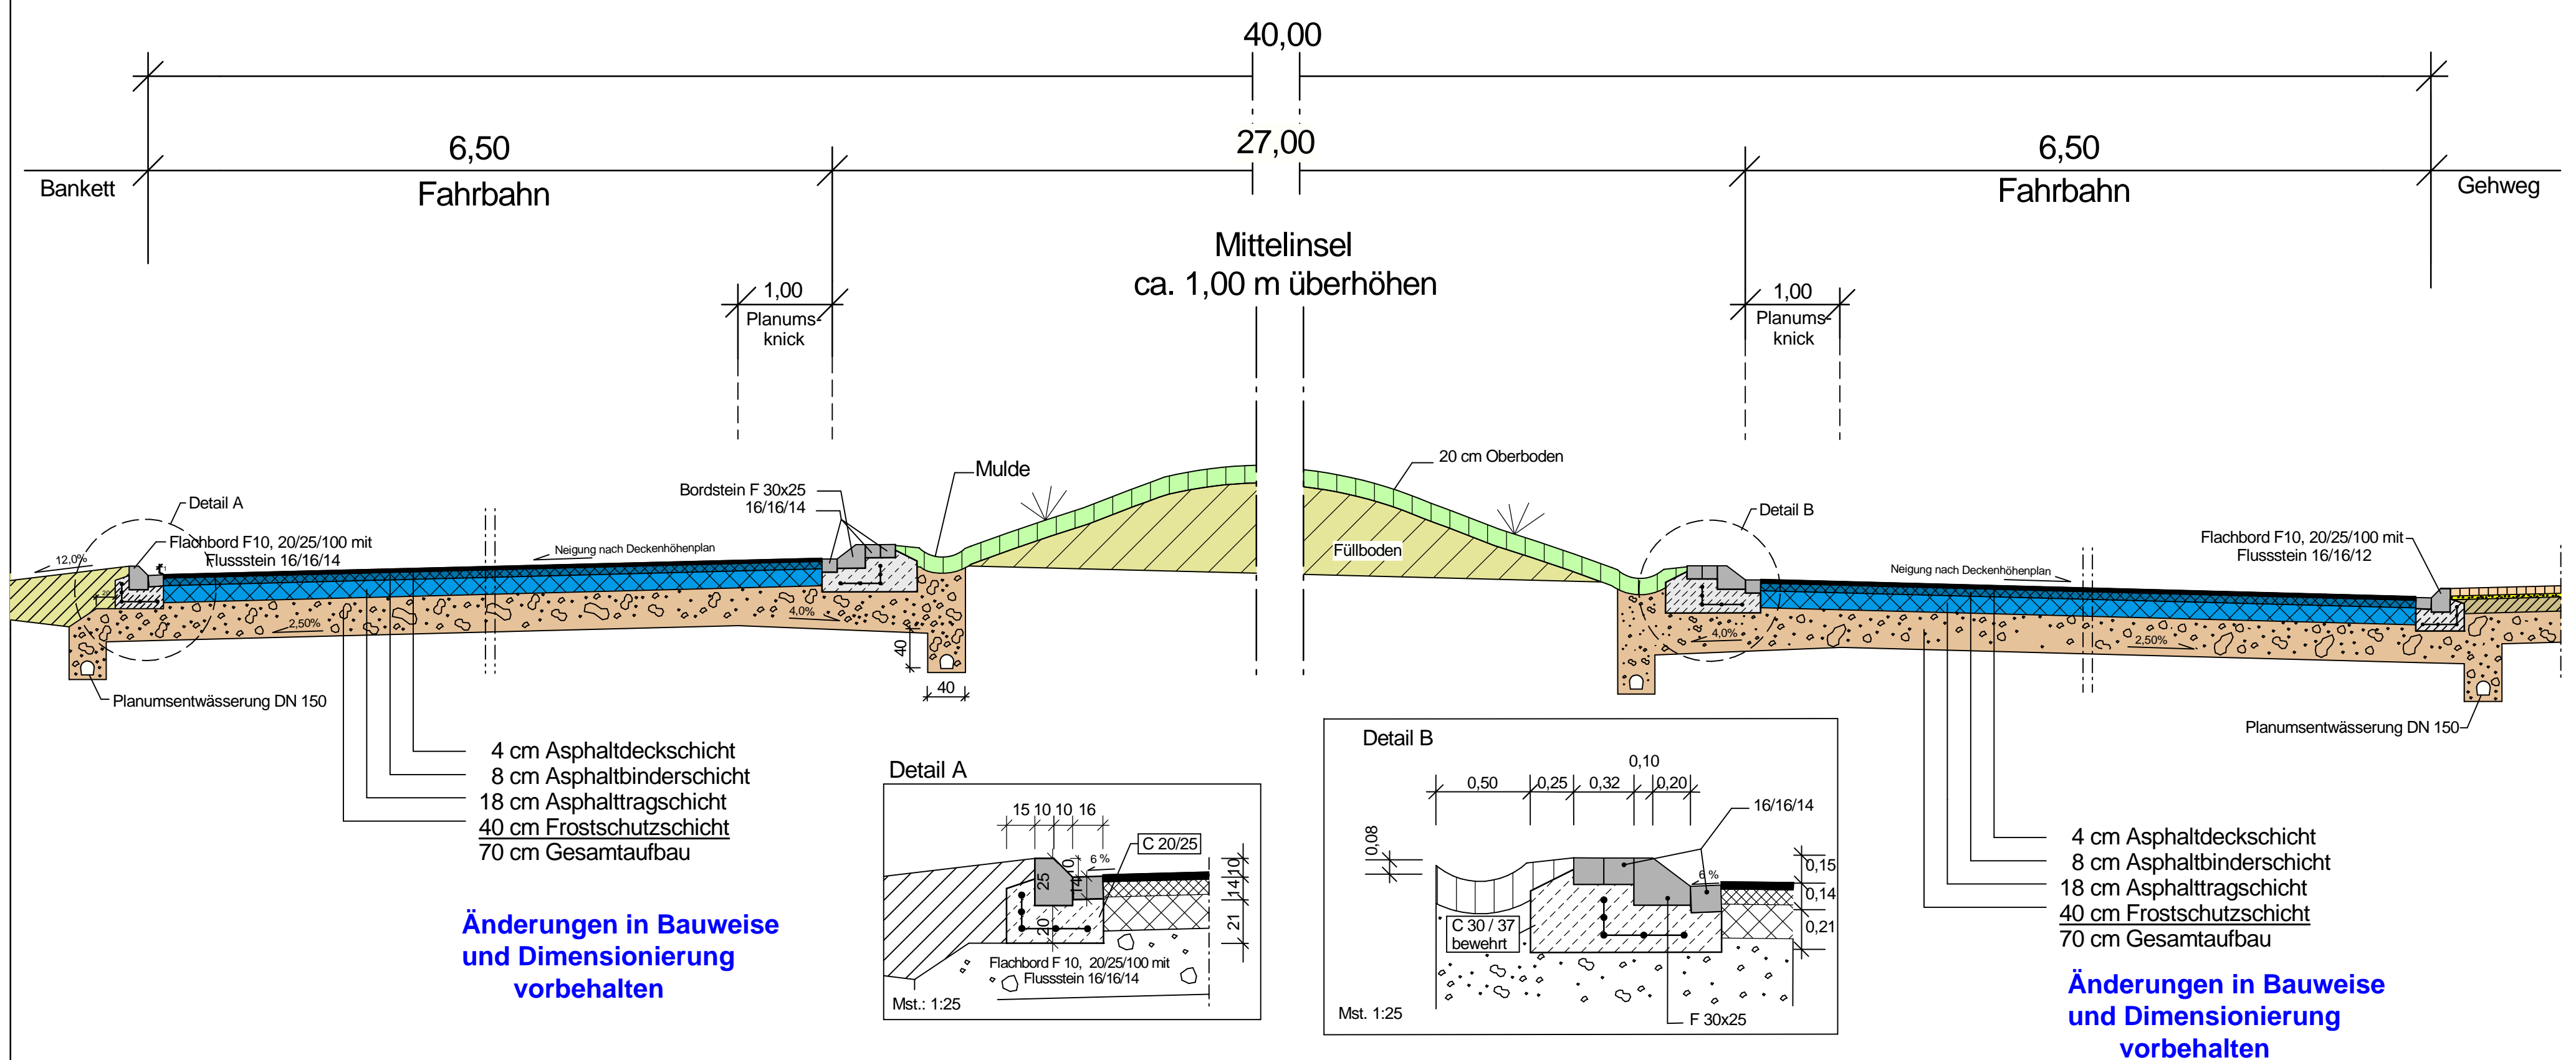

Änderungen in Bauweise und Dimensionierung vorbehalten

Änderungen in Bauweise und Dimensionierung vorbehalten

c			
b			
a			
Nr.	Art der Änderung	Datum	Name

1	2	3	4	5	6	7	8	9
---	---	---	---	---	---	---	---	---

Entwurfsbearbeitung: <ul style="list-style-type: none"> ■ VERKEHRSPLANUNG ■ INGENIEURVERMESSUNG ■ OBJEKTBETREUUNG ■ BERATUNG Ingenieurbüro Scheuch GmbH Bahnhofstraße 10 D-54595 Prüm Tel.: 06551 9611-0 info@scheuch-ingenieure.de	Projekt-Nr.: 2557BS		
		Datum	Name
	bearbeitet:	01.08.2018	WS/SP/SJ
	gezeichnet:	01.08.2018	MG
	geprüft:	01.08.2018	

Entwurfsbearbeitung: Landesbetrieb Mobilität Gerolstein Brunnenstraße 1 54568 Gerolstein Tel.: 06591/818-0 Fax: 06591/818-88/87	Datum		
		Datum	Name
	bearbeitet:		
	gezeichnet:		
	geprüft:		

FESTSTELLUNGSENTWURF

Straßenbauverwaltung: Rheinland-Pfalz	Unterlage: 14.2 Blatt-Nr.: 7/9 Regelquerschnitt KVP Ost
--	--

PROJIS-Nr.:	SAP-Nr.: A.21-10-0017.01	Maßstab: 1 : 50
-------------	--------------------------	-----------------

B 257 Bitburg - Echternach
AS Messerich

Neubau einer kreuzungsfreien Anschlussstelle
zwischen Messerich und Niederstedem an die Kreisstraße K 23

aufgestellt: Gerolstein 15.02.2019 Datum	[Signature] Dienststellenleiter
--	------------------------------------

Festgestellt Gemäß Kapitel A, Nr. I des Planfeststellungsbeschlusses vom 23.02.2024, Az.: 02.2-1916-PF/30 Landesbetrieb Mobilität Rheinland-Pfalz Planfeststellungsbehörde -	[Logo of Landesbetrieb Mobilität Rheinland-Pfalz] in Vertretung gez. (Dr. Markus Rieder) für die Planfeststellungsbehörde
---	---