



Achse 503

Anschluss K 23 FR Messerich

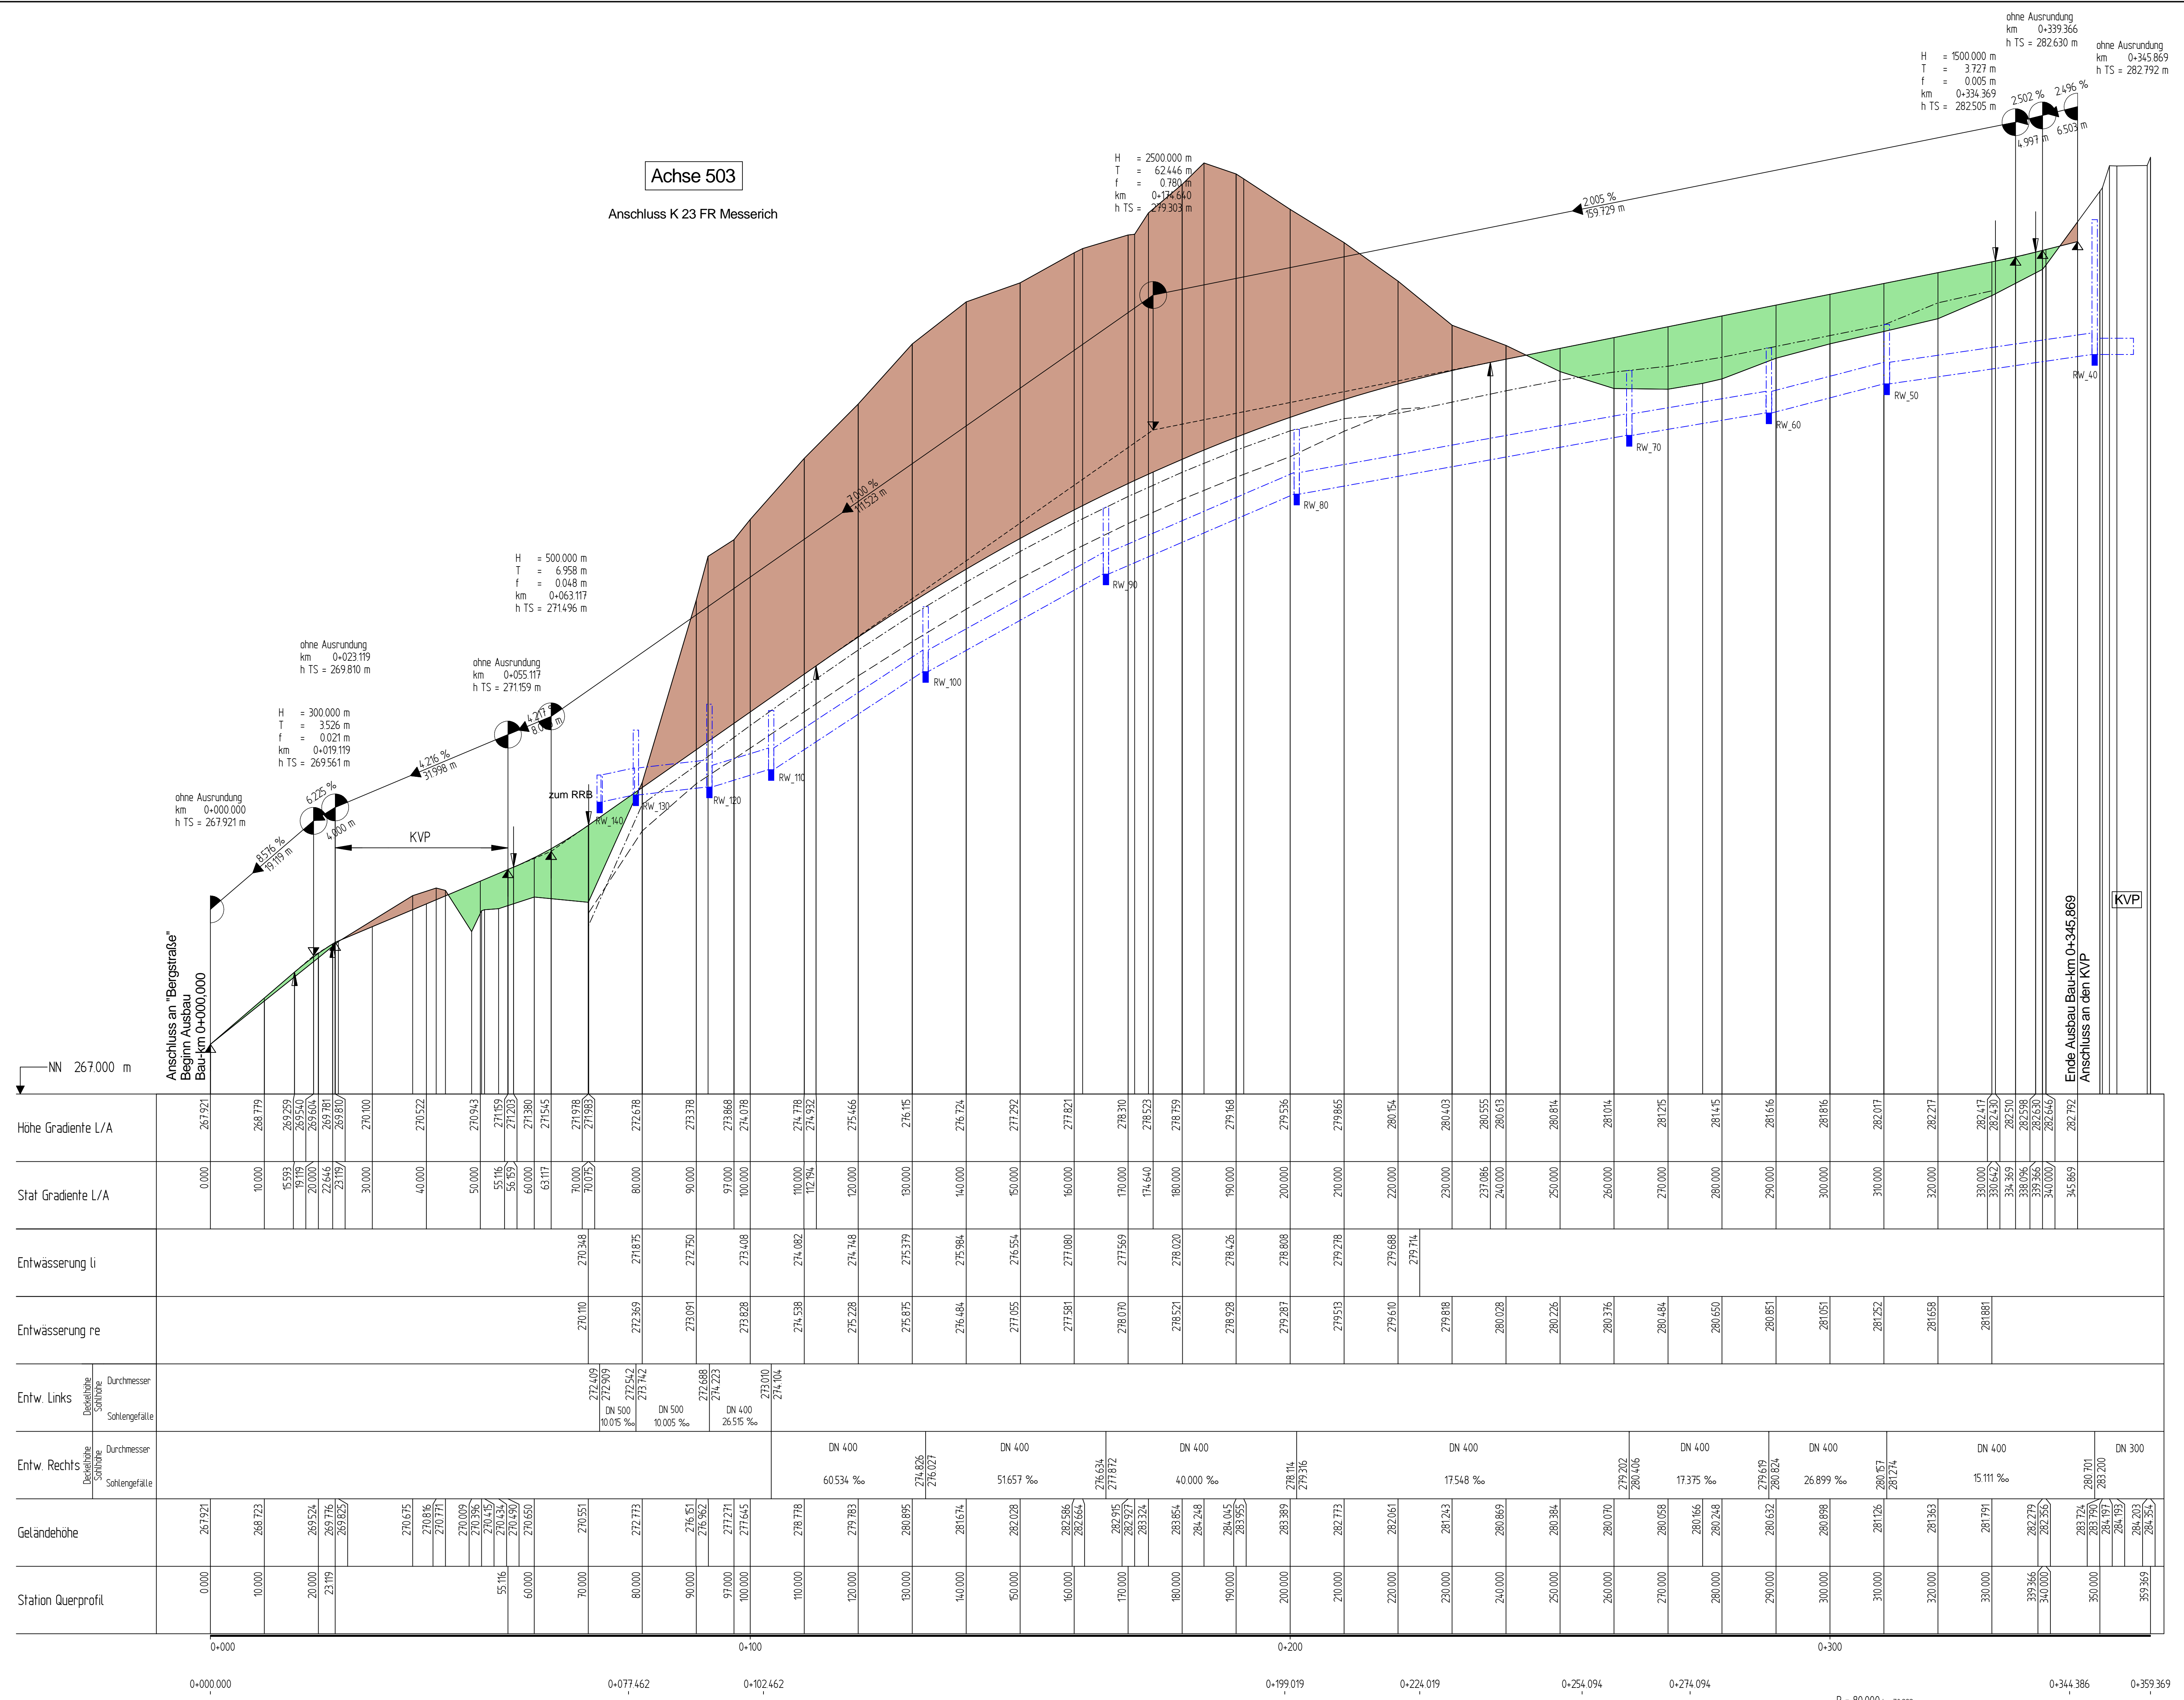

Station	Höhe	Stat	Entwässerung li	Entwässerung re	Entw. Links	Entw. Rechts	Geländehöhe	Station Querprofil

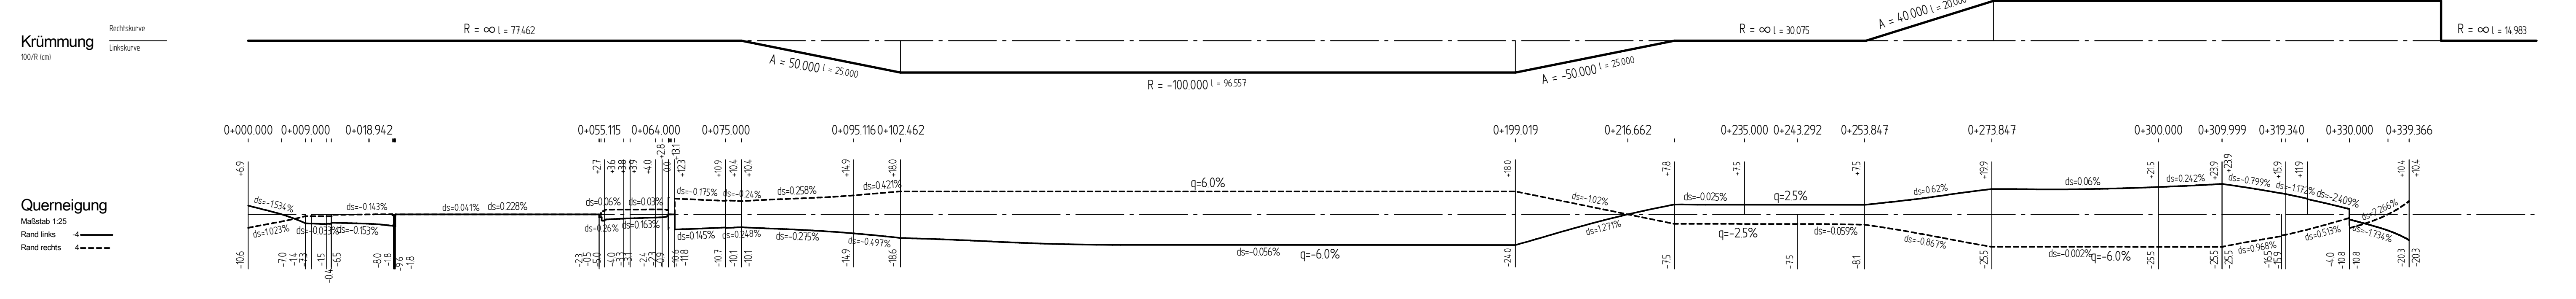

Zeichenerklärung

- Gradientenhochpunkt
- Gradiententiefpunkt
- Ausrundungsbeginn Wanne / Ausrundungsende Kuppe
- Damm
- Einschnitt
- Rohrleitung links
- Rohrleitung rechts
- Rohrleitung mitte
- Graben/Mulde links
- Graben/Mulde rechts
- Näglingsbrechpunkt mit Angabe von: Ausrundungshalbmesser Tangentenlänge Stichhöhe Bau-km Höhe Tangentenschnittpunkt
- Längsneigung und Abstand zum nächsten Näglingsbrechpunkt
- Schacht links, Schacht mitte, Schacht rechts

c			
b			
a			
Nr.	Art der Änderung	Datum	Name

1	2	3	4	5	6	7	8	9	10	11	12	13	14	15
Entwurfsbearbeitung:										Projekt-Nr.: 2557BS				
<ul style="list-style-type: none"> INGENIEURBEREICHUNG INGENIEURVERMESSUNG OBJEKTTRETLUNG BEREITUNG 										Datum Name bearbeitet: 01.08.2018 WS/SP/SJ gezeichnet: 01.08.2018 Pflöter geprüft: 01.08.2018				

Entwurfsbearbeitung: Landesbetrieb Mobilität
 Gerolstein
 Bunnerstraße 1
 54568 Gerolstein
 Tel.: 06591/818-0
 Fax: 06591/818-8887

LBM

FESTSTELLUNGSENTWURF

Straßenbauverwaltung: **Rheinland-Pfalz**

Unterlage: 6 Blatt-Nr.: 8

PROJUS-Nr.: SAP-Nr.: A.21-10-0017.01 Maßstab: 1:500/50

B 257 Bitburg - Echternach AS Messerich

Neubau einer kreuzungsfreien Anschlussstelle zwischen Messerich und Niederstern an die Kreisstraße K 23

aufgestellt: Gerolstein
 Datum: 15.02.2019
 Dienststellenleiter

Nachrichtliche Anlage zum Planfeststellungsbeschluss gemäß Kapitel A Nr. XI.7