

Schutzgebiete:

- Überschwemmungsgebiet
- Wasserschutzzone I
- Wasserschutzzone II
- Wasserschutzzone III
- Heilquellenschutzgebiet II (RVO)
- Heilquellenschutzgebiet III (RVO)
- Heilquellenschutzgebiet IV (RVO)

Straßennetz:

- A 27
- B 99
- L 215
- K 33
- DB
- Bundesautobahn
- Bundesstraße
- Landesstraße
- Kreisstraße
- Bundesbahn
- kommunale Straße
- Baumaßnahme


Gebiete und Flächen:

vorhanden: (W) reines und allgemeines Wohngebiet, Kleinsiedlungsgebiet; (M) Kerngebiet, Dorfgebiet, Mischgebiet; (G) Gewerbegebiet; (S) Sondergebiet; Gemeinbedarf; Grünfläche; Altlast Nr. 332 00002-220

geplant: (W) reines und allgemeines Wohngebiet, Kleinsiedlungsgebiet; (M) Kerngebiet, Dorfgebiet, Mischgebiet; (G) Gewerbegebiet; (S) Sondergebiet; Gemeinbedarf; Grünfläche; Altlast Nr. 332 00002-220

Verwaltung:

- Verbandsgemeindengrenze
- Gemeindengrenze
- Kreisgrenze

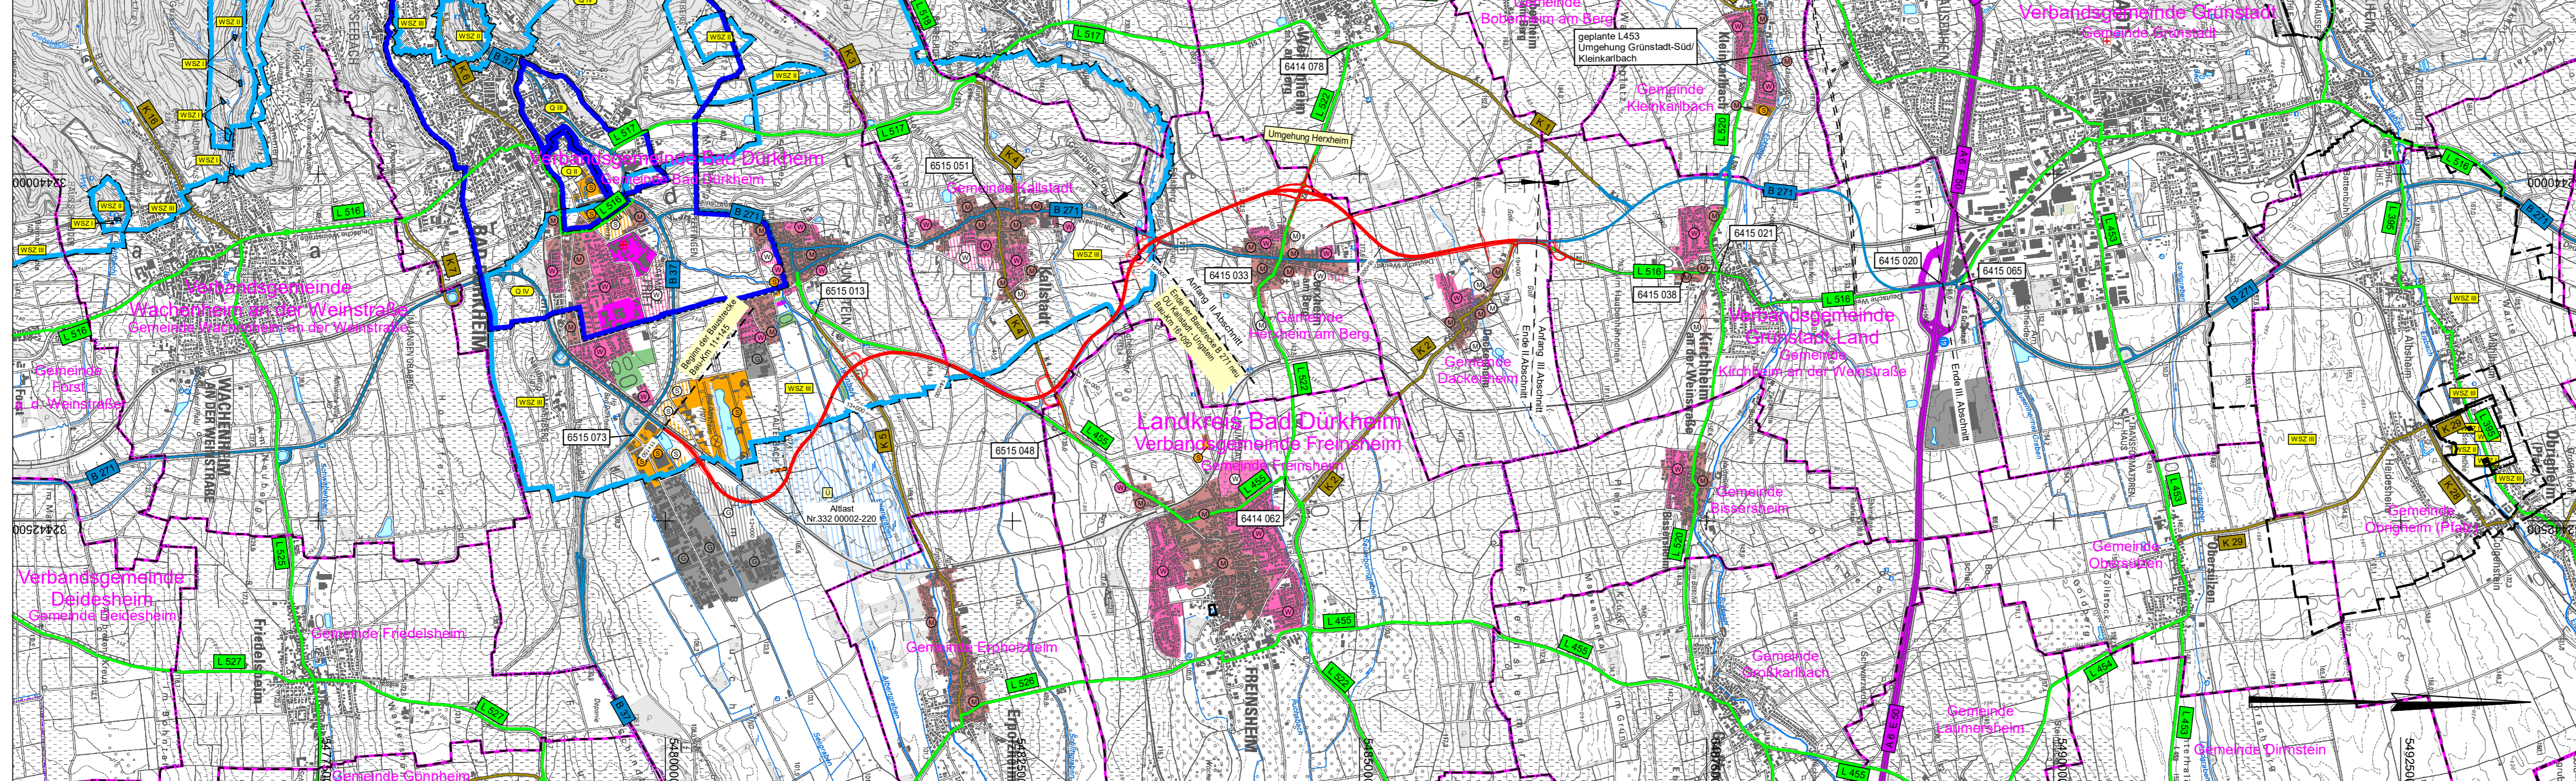

c			
b			
a			
Nr.	Art der Änderung	Datum	Name

Königsbahnstraße 5
66538 Neunkirchen
Tel.: 06821-9062-0
Fax: 06821-9062-62
Internet: www.ing-kohns.de
E-Mail: plan@ing-kohns.de

Ingenieurgruppe KOHNS

PLAN
Kohns PLAN GmbH

Projekt-Nr.: 5722

	Datum	Name
bearbeitet:	Oktober 2022	S. Knapp
gezeichnet:	Oktober 2022	J. Schneider
geprüft:	Oktober 2022	G. Kohns

Entwurfsbearbeitung:

LBM

Landesbetrieb Mobilität
Worms
Schönauer Straße 5
67547 Worms
Tel.: 06241/401-5
Fax: 06241/401-600

	Datum	Name
bearbeitet:		
gezeichnet:		
geprüft:	07.10.2022	gez. Heim

FESTSTELLUNGSENTWURF

Straßenbauverwaltung: **Rheinland-Pfalz**

Unterlage: 2 Blatt-Nr.: 1

Übersichtskarte

PROJIS-Nr.:	SAP-Nr.: A.31-02-0378.05	Maßstab: 1:25000
-------------	--------------------------	------------------

B 271 neu
OU Kallstadt - Ungstein

aufgestellt:
Worms, den 10.10.2022

Bouvette
(stellv. Dienststellenleiterin)