



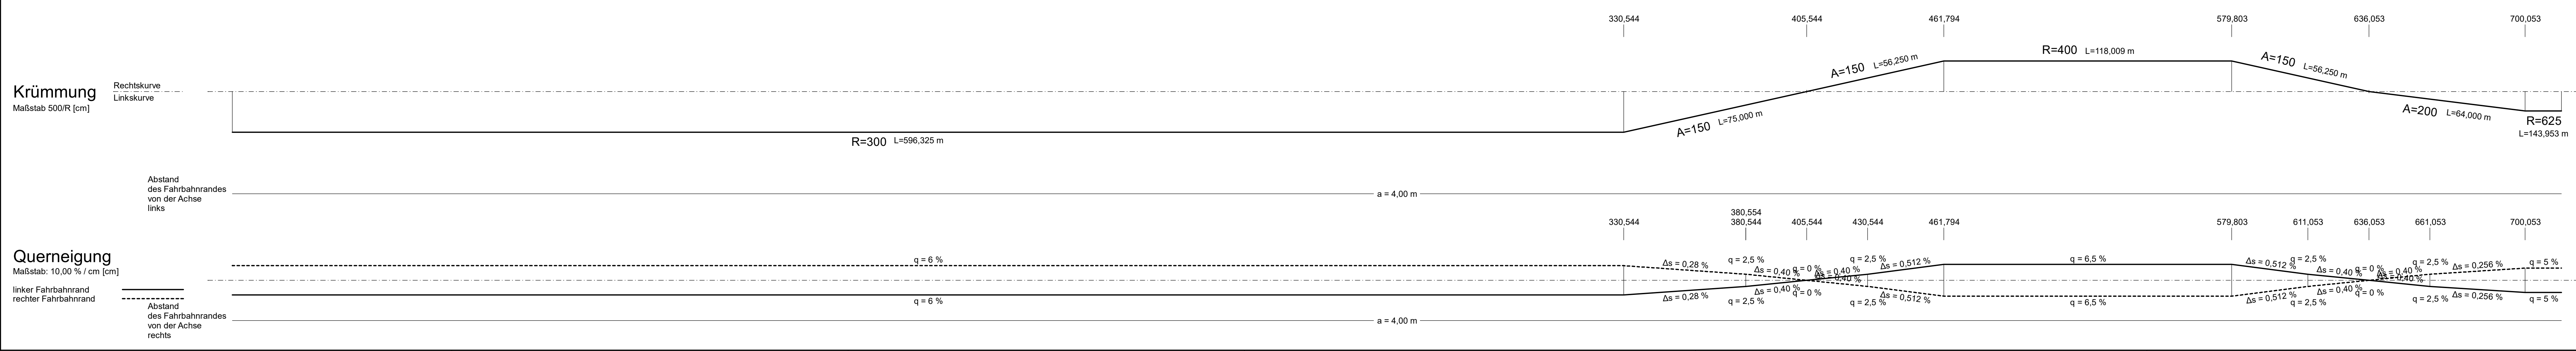

### Legende:

- Damm
- Einschnitt
- Gradientenhochpunkt
- Gradiententiefpunkt
- Ausrundungsbeginn Wanne/Ausrundungsende Kuppe
- Graben/Mulde links
- Graben/Mulde rechts
- Rohrleitung unter Angabe der Dimension, des Materials und der Längsneigung
- links
- rechts
- mitte

H= 15000 m  
 T= 362,155 m  
 r= 4372 m  
 TS= 415,888 m  
 HSt= 0+401,335

Neigungsbrechpunkt mit Angabe von:  
 Ausrundungshöhe  
 Tangentiallänge  
 Stichthöhe  
 Höhe Tangentialpunkt  
 Bau-km

Längsneigung und Abstand zum nächsten Neigungsbrechpunkt

c						
b						
a						
Nr.	Art der Änderung				Datum	Name
1	2	3	4	5	6	

Königsbahnstraße 5  
 66538 Neunkirchen  
 Tel.: 06821-9062-0  
 Fax: 06821-9062-62  
 Internet: www.king-koehns.de  
 E-Mail: plan@king-koehns.de

**INGENIEURGRUPPE KOEHNS**  
**PLAN**  
 KONTAKT

Projekt-Nr.: 5722  
 Datum: \_\_\_\_\_ Name: \_\_\_\_\_  
 bearbeitet: Oktober 2022 S. Knapp  
 gezeichnet: Oktober 2022 E. Lang  
 geprüft: Oktober 2022 G. Köhns

**LBM**

Entwurfsbearbeitung: Landesbetrieb Mobilität  
 Worms  
 Schönauer Straße 5  
 67547 Worms  
 Tel.: 06241401-5  
 Fax: 06241401-600

Datum: \_\_\_\_\_ Name: \_\_\_\_\_  
 bearbeitet: \_\_\_\_\_  
 gezeichnet: \_\_\_\_\_  
 geprüft: 07.10.2022 gez. Heim

### FESTSTELLUNGSENTWURF

Straßenbauverwaltung: **Rheinland-Pfalz**  
 Unterlage: 6 Blatt-Nr.: 2  
 Höhenplan Achse 1  
 Bau-km 11+760 bis 12+715

PROJUS-Nr.: \_\_\_\_\_ SAP-Nr.: A.31-02-0378.05 Maßstab: 1:1000/100

## B 271 neu

### OU Kallstadt - Ungstein

aufgestellt: Worms, den 10.10.2022  
 (stellv. Dienststellenleiterin)