

**Bauwerk Nr. 15**  
**Überführung K4 3-Feld-BW**  
 Bau-km 14+823,900 ± 0+250,426 K4  
 LW ≥ 80,00 m (25m+30m+25m)  
 LH ≥ 4,70 m  
 Br. zw. Gel. = 12,30 m  
 Kr.  $\alpha = 117^\circ$   
 Verkehrslasten: nach DIN EN 1991-2/NA


H = 2000,000 m  
 T = 80,000 m  
 f = -1,600 m  
 km = 0+300,059  
 h TS = 143,827 m

**Achse 4**  
**K 4 Kallstadt - Freinsheim**

H = KNICK  
 km = 0+722,410  
 h TS = 137,908 m


Beginn der Baustrecke K 4  
 Bau-Km 0+000

Ende der Baustrecke  
 Bau-Km 0+722,410

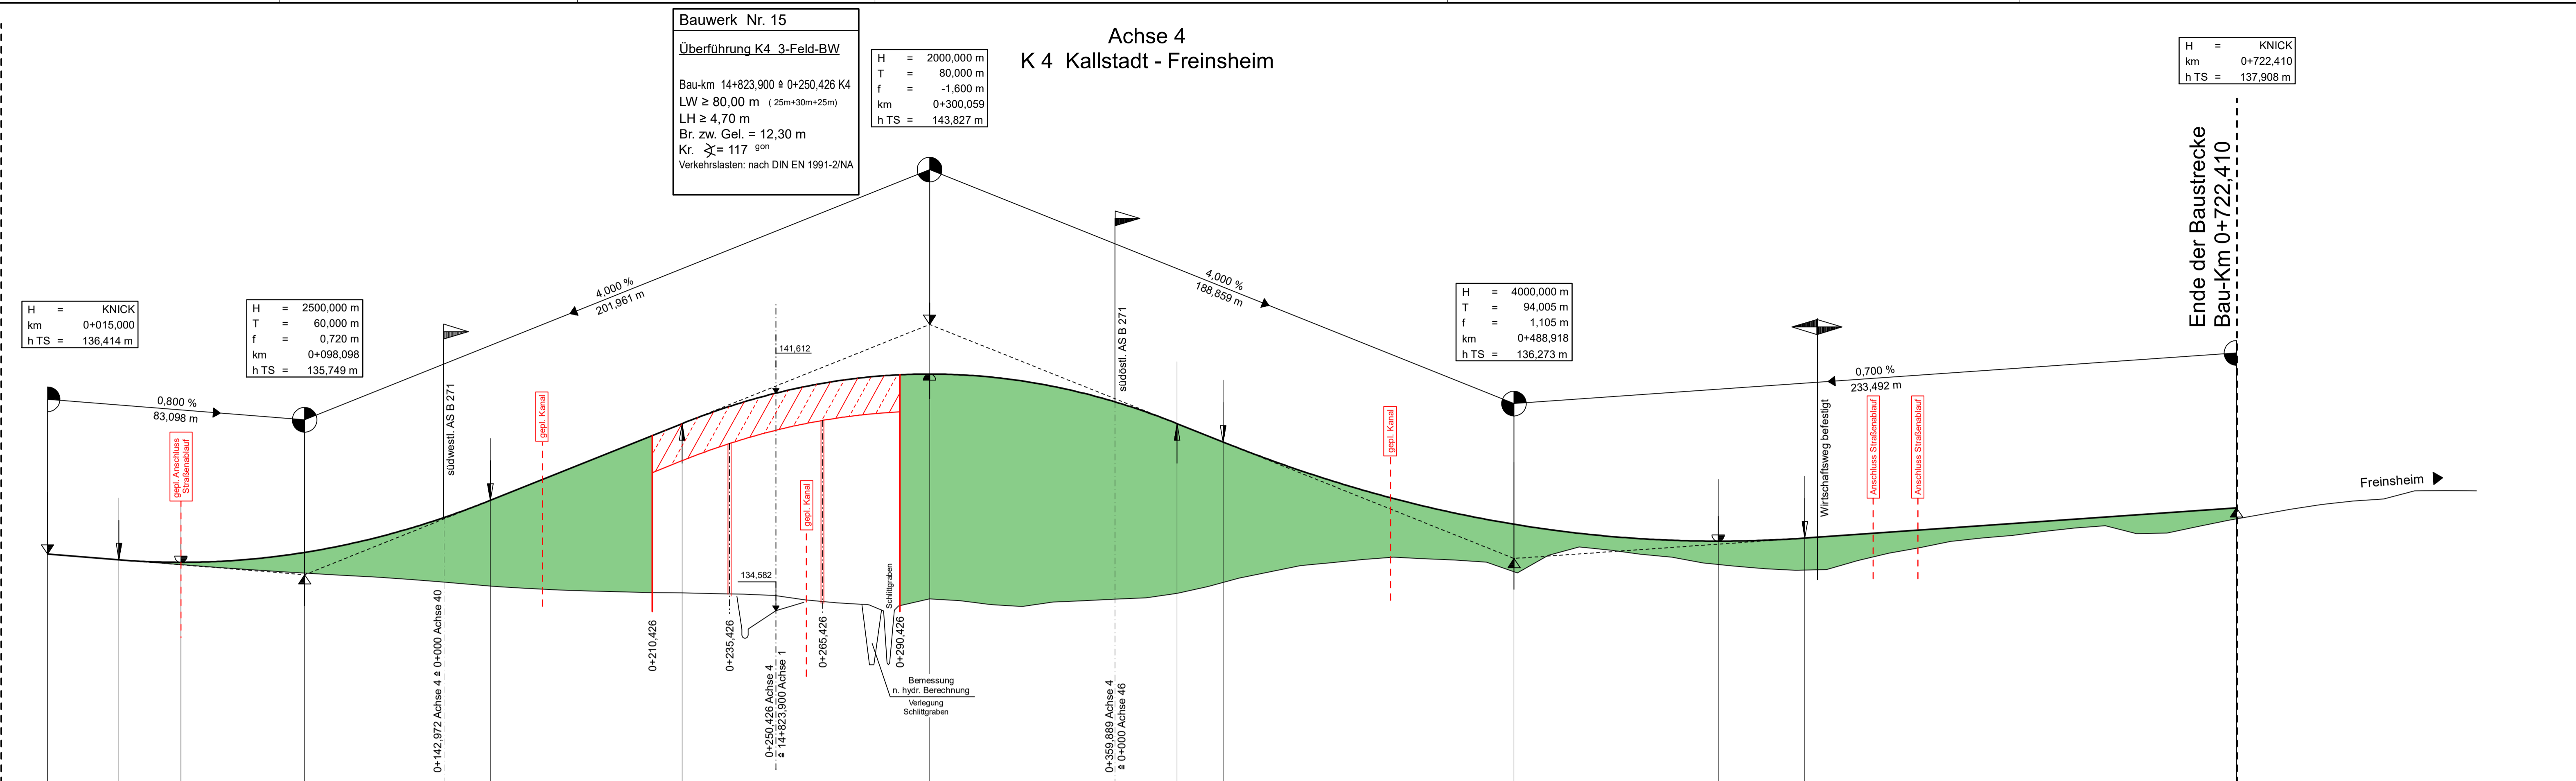

129,00 m ü. NHN

Station	0+00	0+10	0+20	0+30	0+40	0+50	0+60	0+70	0+80
Gradientenhöhe	136,41	136,37	136,23	136,15	136,15	136,24	136,47	136,50	136,92
Station Gradiente	0,00	15,00	20,00	38,10	40,00	58,10	60,00	80,00	98,10
Geländehöhe	136,41	136,37	136,29	136,22	136,14	136,06	135,99	135,91	135,85
Station Gelände	0,00	15,00	20,00	30,00	40,00	50,00	60,00	70,00	80,00

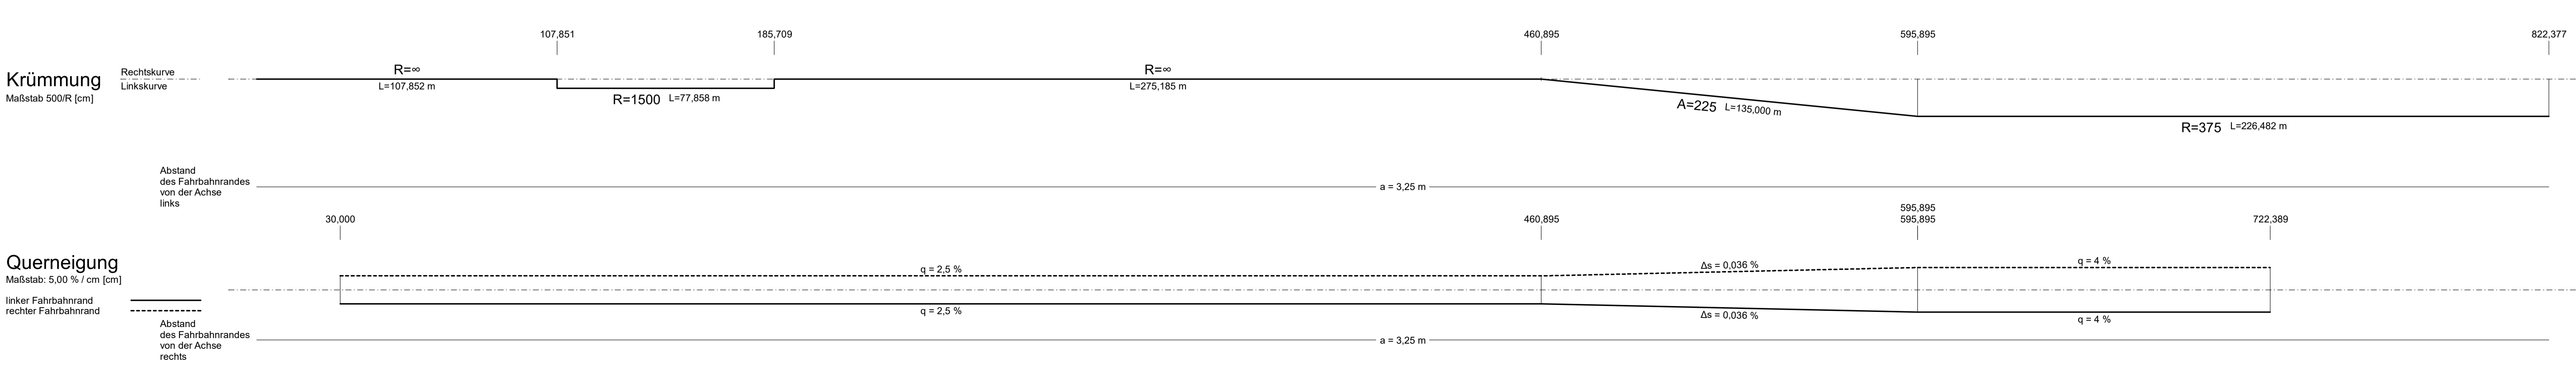

**Legende:**

- Damm
- Einschnitt
- Gradientenhochpunkt
- Gradiententiefpunkt
- Ausrundungsbeg. / Ausrundungsende Kuppe
- Graben/Mulde links
- Graben/Mulde rechts
- Rohrleitung unter Angabe der Dimension, des Materials und der Längsneigung
- Schacht links
- Schacht mitte
- Schacht rechts

Neigungsbrechpunkt mit Angabe von:  
 H=15000 m, T=362,155 m, f=4,372 m, km=415,888 m, h TS=0+601,335

Längsneigung und Abstand zum nächsten Neigungsbrechpunkt:  
 1,500% (1531,00m), 0,700% (725,000m)

Nr.	Art der Änderung	Datum	Name

**Königsbahnstraße 5**  
 66538 Neunkirchen  
 Tel.: 06821-9062-0  
 Fax: 06821-9062-62  
 Internet: www.ing-kohms.de  
 E-Mail: plan@ing-kohms.de

**INGENIEURGRUPPE KOHMS**

Projekt-Nr.: 5722

Datum	Name
bearbeitet: November 2021	S. Knapp
gezeichnet: November 2021	E. Lang
geprüft: November 2021	G. Kohms

**Entwurfsbearbeitung:**

**LBM** Landesbetrieb Mobilität  
 Worms  
 Schönaauer Straße 5  
 67547 Worms  
 Tel.: 06241/401-5  
 Fax: 06241/401-600

Datum	Name
bearbeitet:	
gezeichnet:	
geprüft: 07.10.2022	gez. Heim

**FESTSTELLUNGSENTWURF**

Straßenbauverwaltung: **Rheinland-Pfalz**

Unterlage: 6 Blatt-Nr.: 8  
**Höhenplan Achse 4**  
 K 4 Kallstadt - Freinsheim

PROJIS-Nr.: SAP-Nr.: A.31-02-0378.05 Maßstab: 1:1000/100

**B 271 neu**  
**OU Kallstadt - Ungstein**

aufgestellt: Worms, den 10.10.2022  
*B. K. Kallstadt*  
 (stellv. Dienststellenleiterin)