


Achse 12
AS Gewerbegebiet "Bruch"
südöstl. Abfahrtsrampe

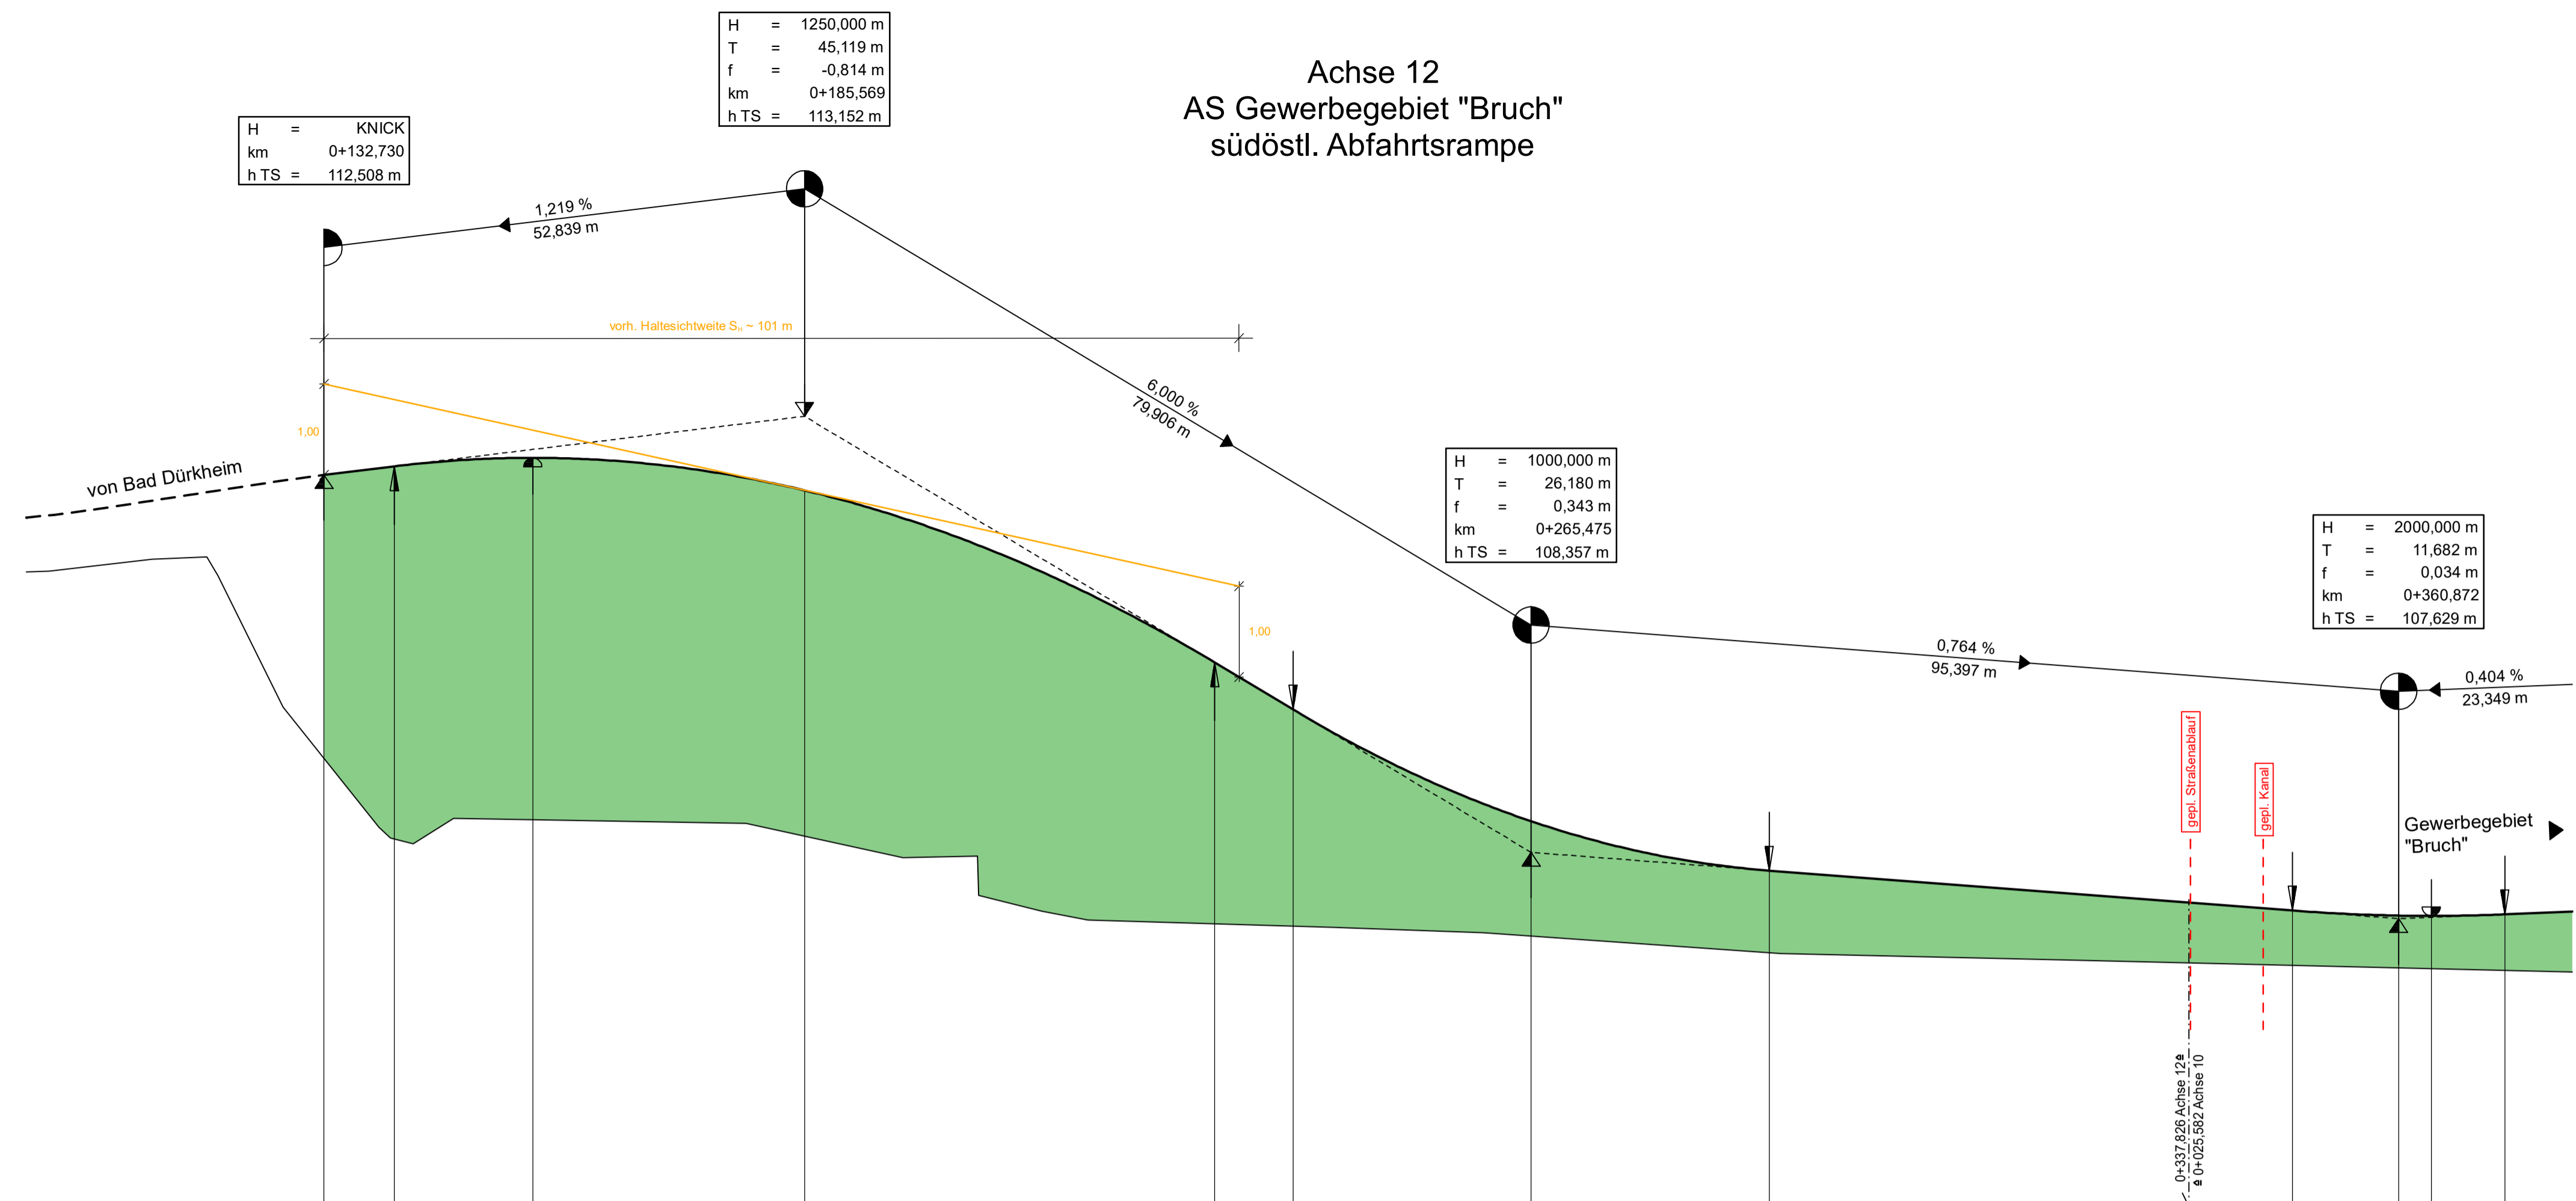

Legende:

- Damm
- Einschnitt
- Gradientenhochpunkt
- Gradiententiefpunkt
- Ausrundungsbeginn Wanne/Ausrundungsende Kuppe
- Graben/Mulde links
- Graben/Mulde rechts
- Rohrleitung unter Angabe der Dimension, des Materials und der Längsneigung
- Schacht links
- Schacht mitte
- Schacht rechts

Neigungsbruchpunkt mit Angabe von:
 H=15000 m
 T=362,155 m
 f=4,372 m
 TS=415,868 m
 KM=0+601,335
 Ausrundungshalbmesser
 Tangententlänge
 Sichhöhe
 Höhe Tangentenschnittpunkt
 Bau-km
 Längsneigung und Abstand zum nächsten Neigungsbruchpunkt

104,00 m ü. NHN

Gradientenhöhe				112,51	112,60	112,60	112,69	112,69	112,46	112,34		111,04	110,44	109,93	109,89	108,90	108,70	108,31	108,16	108,09	107,94	107,805	107,79	107,72	107,66	107,66	107,66	107,68	107,71
Station Gradiente	100,00		120,00	132,73	140,00	140,45	155,69	160,00	180,00	185,57	200,00	220,00	230,69	239,29	240,00	260,00	265,47	280,00	291,66	300,00	320,00	340,00	340,00	349,19	360,00	360,87	364,47	372,55	380,00
Geländehöhe	111,44		111,61	111,58	108,52	108,45	108,73	108,71	108,66	108,61	108,31	107,61	107,55	107,48	107,34	107,23	107,18	107,14	107,09	107,09	107,18	107,14	107,14	107,19	107,09	107,09	107,09	107,04	107,04
Station Gelände	100,00	119,84	120,00	120,00	140,00	142,51	146,98	160,00	180,00	196,37	200,00	204,56	220,00	240,00	260,00	280,00	300,00	320,00	340,00	360,00	360,00	364,47	372,55	380,00	380,00	380,00	380,00	380,00	380,00

c			
b			
a			
Nr.	Art der Änderung	Datum	Name

1

Königsbahnstraße 5 66538 Neunkirchen Tel.: 06821-9062-0 Fax: 06821-9062-62 Internet: www.ing-kohns.de E-Mail: plan@ing-kohns.de	Ingenieurgruppe KOHNS PLAN Kohns PLAN GmbH	Projekt-Nr.: 5722	Datum	Name
		bearbeitet:	November 2021	S. Knapp
		gezeichnet:	November 2021	E. Lang
		geprüft:	November 2021	G. Kohns

Entwurfsbearbeitung: 	Landesbetrieb Mobilität Worms Schönauer Straße 5 67547 Worms Tel.: 06241/401-5 Fax: 06241/401-600	Datum	Name
		bearbeitet:	
		gezeichnet:	
		geprüft:	07.10.2022

FESTSTELLUNGSENTWURF

Straßenbauverwaltung: 	Unterlage: 6 Blatt-Nr.: 14 Höhenplan Achse 12 AS Gewerbegebiet "Bruch" - südöstl. Abfahrtsrampe
PROJIS-Nr.:	SAP-Nr.: A.31-02-0378.05
Maßstab: 1:500/50	

B 271 neu
OU Kallstadt - Ungstein

aufgestellt: Worms, den 10.10.2022 (stellv. Dienststellenleiterin)	
--	--

