


Achse 13
AS Gewerbegebiet "Bruch"
südwestl. Auffahrtsrampe

H = 1250,000 m
T = 47,244 m
f = -0,893 m
km = 0+140,385
h TS = 114,239 m


H = KNICK
km = 0+198,426
h TS = 112,696 m

H = KNICK
km = 0+203,527
h TS = 112,560 m

H = 500,000 m
T = 10,340 m
f = 0,107 m
km = 0+010,462
h TS = 107,873 m

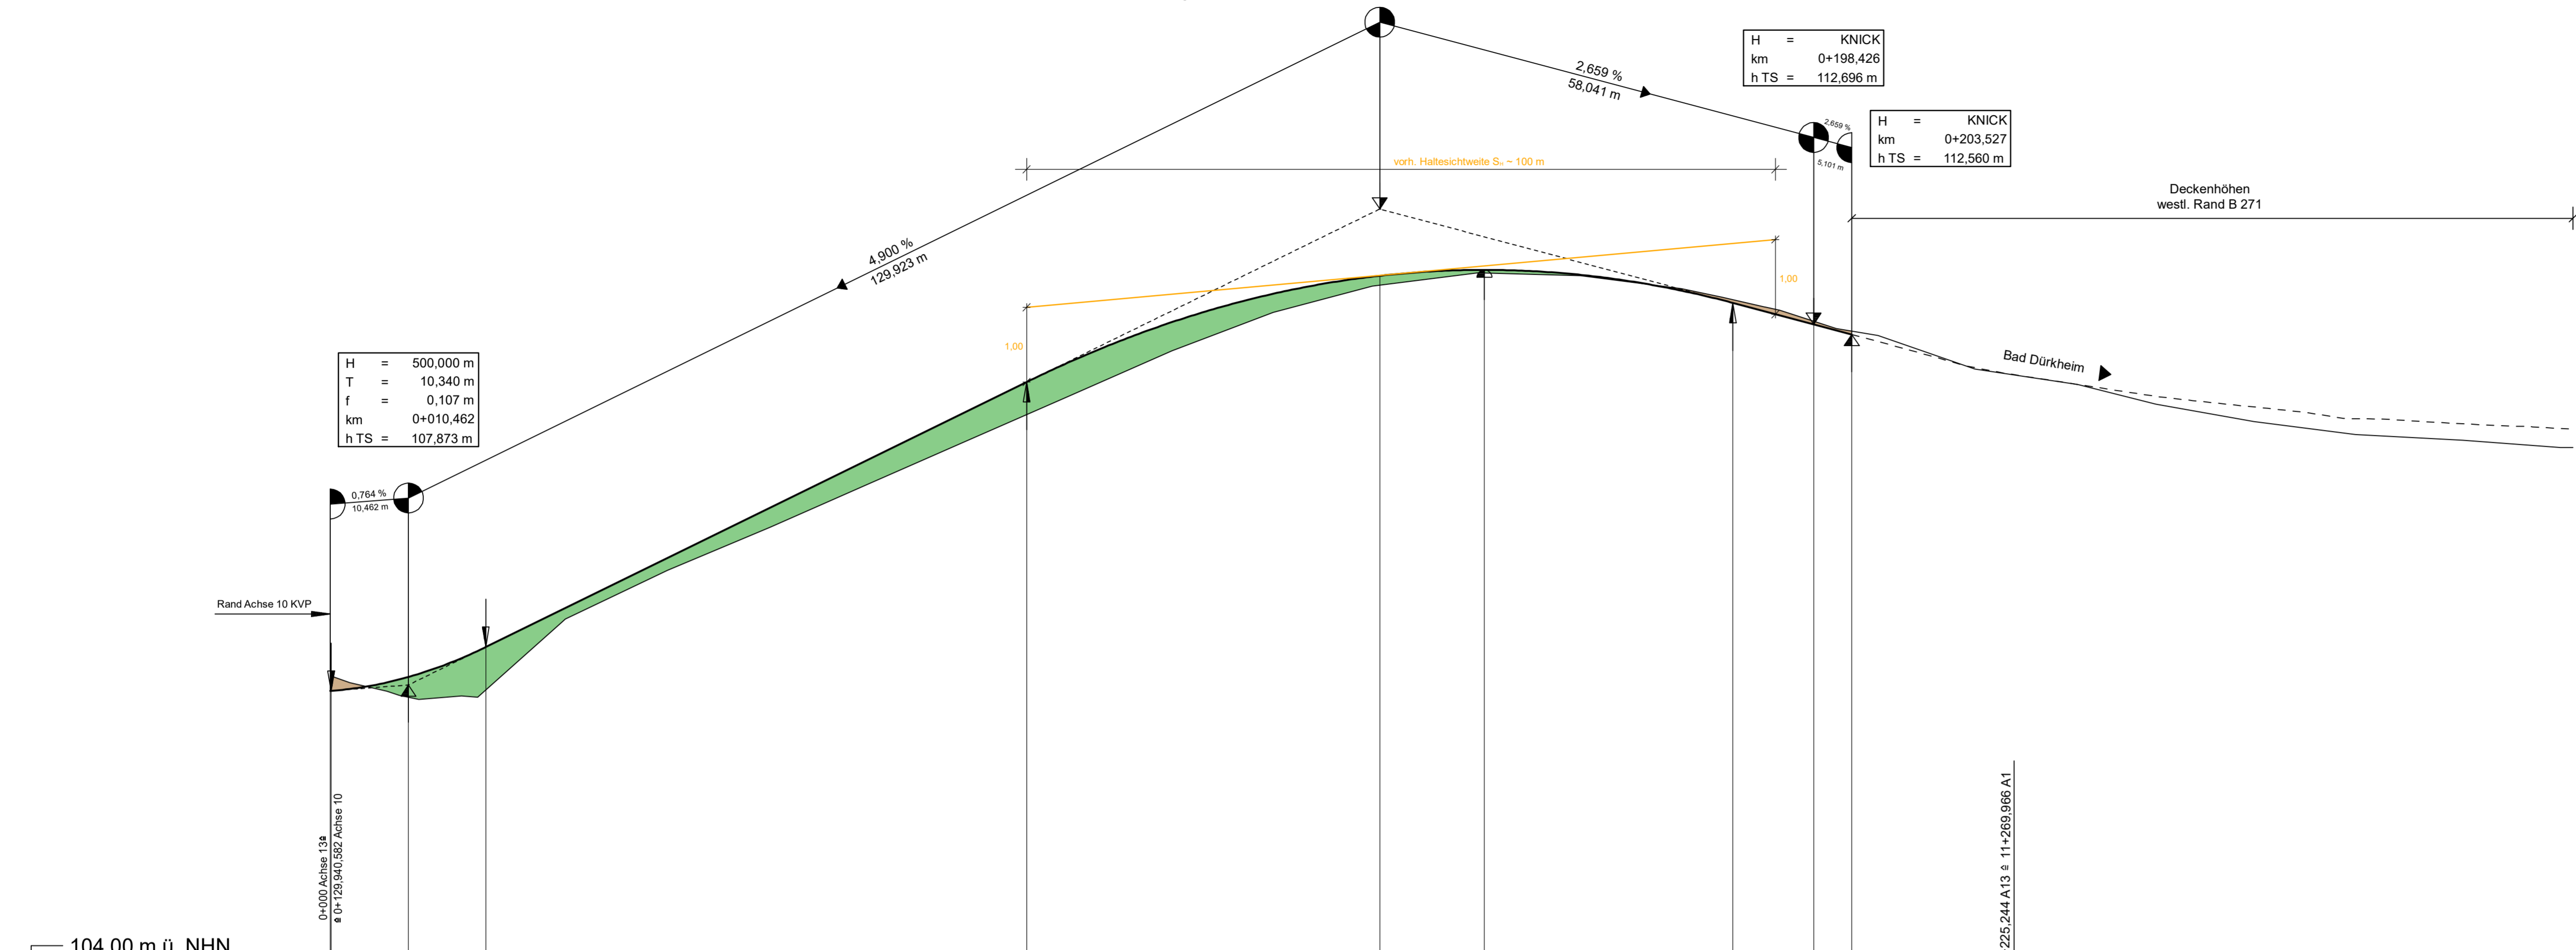

Station	0+00	0+10	0+20	0+30	0+40	0+50	0+60	0+70	0+80	0+90	0+100	0+110	0+120	0+130	0+140	0+150	0+160	0+170	0+180	0+190	0+200	0+210	0+220	0+230	0+240	0+250	0+260	0+270	0+280	0+290	0+300		
Gradientenhöhe	107,79	107,79	107,98	108,34	108,38	109,32	110,30	111,28	111,92	112,24	112,95	113,34	113,35	113,42	113,41	113,16	112,98	112,70	112,65	112,56													
Station Gradiente	0,00	0,12	10,46	20,00	20,80	40,00	60,00	80,00	93,14	100,00	120,00	140,00	140,39	154,39	160,00	180,00	187,63	196,43	200,00	203,53	220,00	240,00	260,00	280,00	300,00								
Geländehöhe	108,00	107,68	107,73	107,71	107,73	109,16	110,04	110,91	111,79	112,62	113,22	113,28	113,37	113,19	112,89	112,10	111,73	111,36	111,17	111,05													
Station Gelände	0,00	11,86	17,57	19,71	20,00	40,00	60,00	80,00	100,00	120,00	140,00	153,54	160,00	180,00	200,00	220,00	240,00	260,00	280,00	300,00													

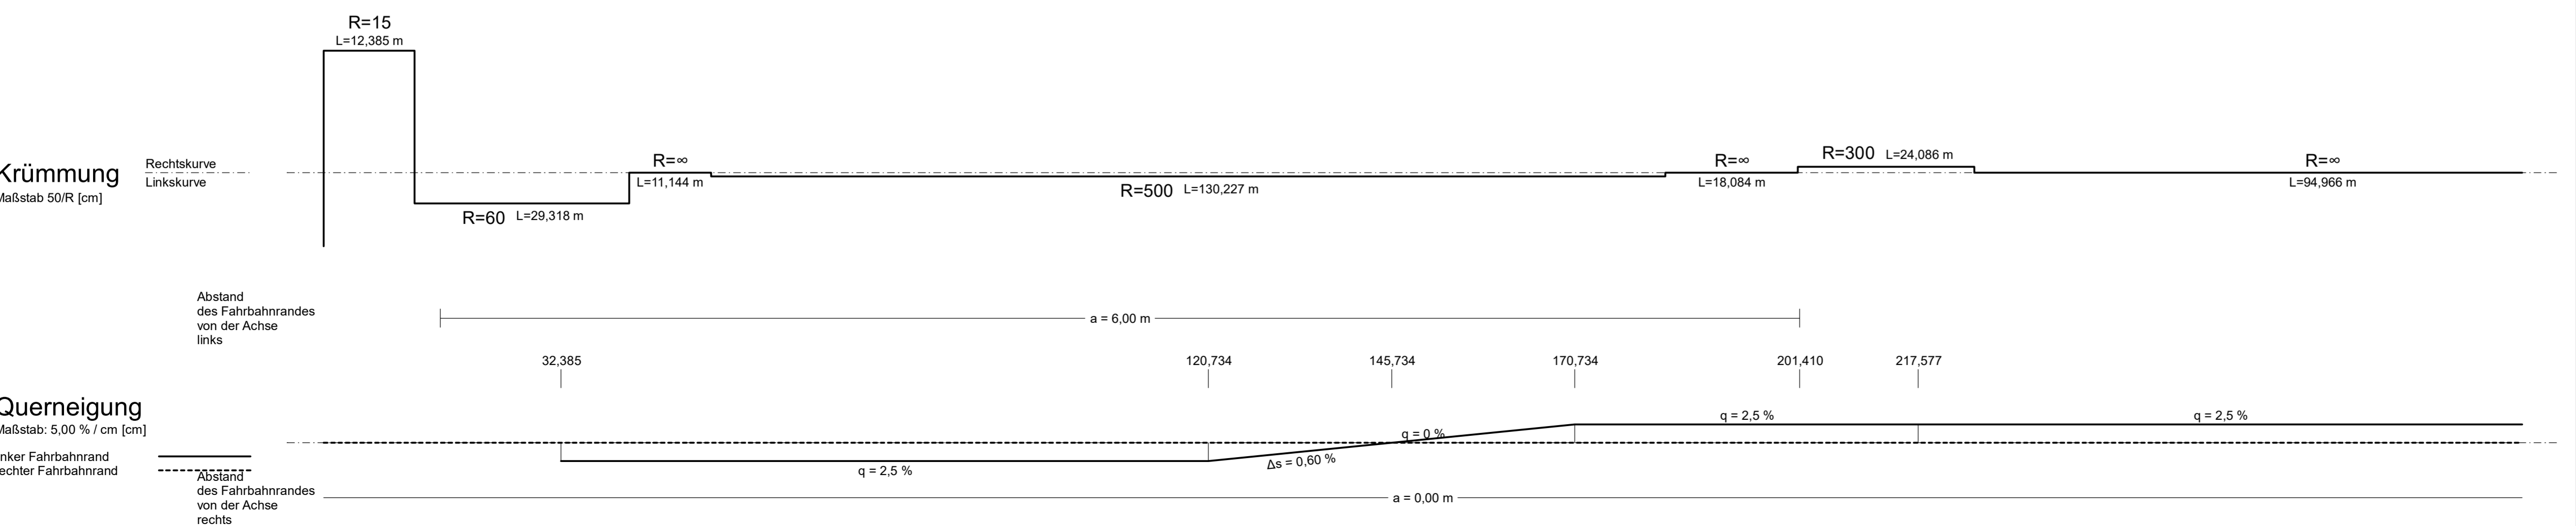

Legende:

- Damm
- Einschnitt
- Gradientenhochpunkt
- Gradiententiefpunkt
- Ausrundungsbeginn Wanne/Ausrundungsende Kuppe
- Graben/Mulde links
- Graben/Mulde rechts
- Rohrleitung unter Angabe der Dimension, des Materials und der Längsneigung
- Schacht links
- Schacht mitte
- Schacht rechts

Neigungsbrechpunkt mit Angabe von:
 H= 15000 m
 T= 362,155 m
 f= 4,372 m
 TS= 415,868 m
 KM= 0+601,335

Ausrundungshalbmesser
 Tangentlänge
 Stichthöhe
 Höhe Tangentenschnittpunkt Bau-km

Längsneigung und Abstand zum nächsten Neigungsbrechpunkt

c			
b			
a			
Nr.	Art der Änderung	Datum	Name

1

Königsbahnstraße 5
66538 Neunkirchen
Tel.: 06821-9062-0
Fax: 06821-9062-62
Internet: www.ing-kohns.de
E-Mail: plan@ing-kohns.de

Ingenieurgruppe KOHNS
PLAN
KOHNS PLAN GmbH

Projekt-Nr.: 5722

	Datum	Name
bearbeitet:	November 2021	S. Knapp
gezeichnet:	November 2021	E. Lang
geprüft:	November 2021	G. Kohns

Entwurfsbearbeitung:

LBM

Landesbetrieb Mobilität
Worms
Schönauer Straße 5
67547 Worms
Tel.: 06241/401-5
Fax: 06241/401-600

	Datum	Name
bearbeitet:		
gezeichnet:		
geprüft:	07.10.2022	gez. Heim

FESTSTELLUNGSENTWURF

Straßenbauverwaltung: **Rheinland-Pfalz**

Unterlage: 6 Blatt-Nr.: 15
Höhenplan Achse 13
AS Gewerbegebiet "Bruch" - südwestl. Auffahrtsrampe

PROJIS-Nr.: SAP-Nr.: A.31-02-0378.05 Maßstab: 1:500/50

**B 271 neu
OU Kallstadt - Ungstein**

aufgestellt:
Worms, den 10.10.2022

Bouwekie
(stellv. Dienststellenleiterin)