Achse 16
AS Gewerbegebiet "Bruch"
nordöstl. Auffahrtsrampe

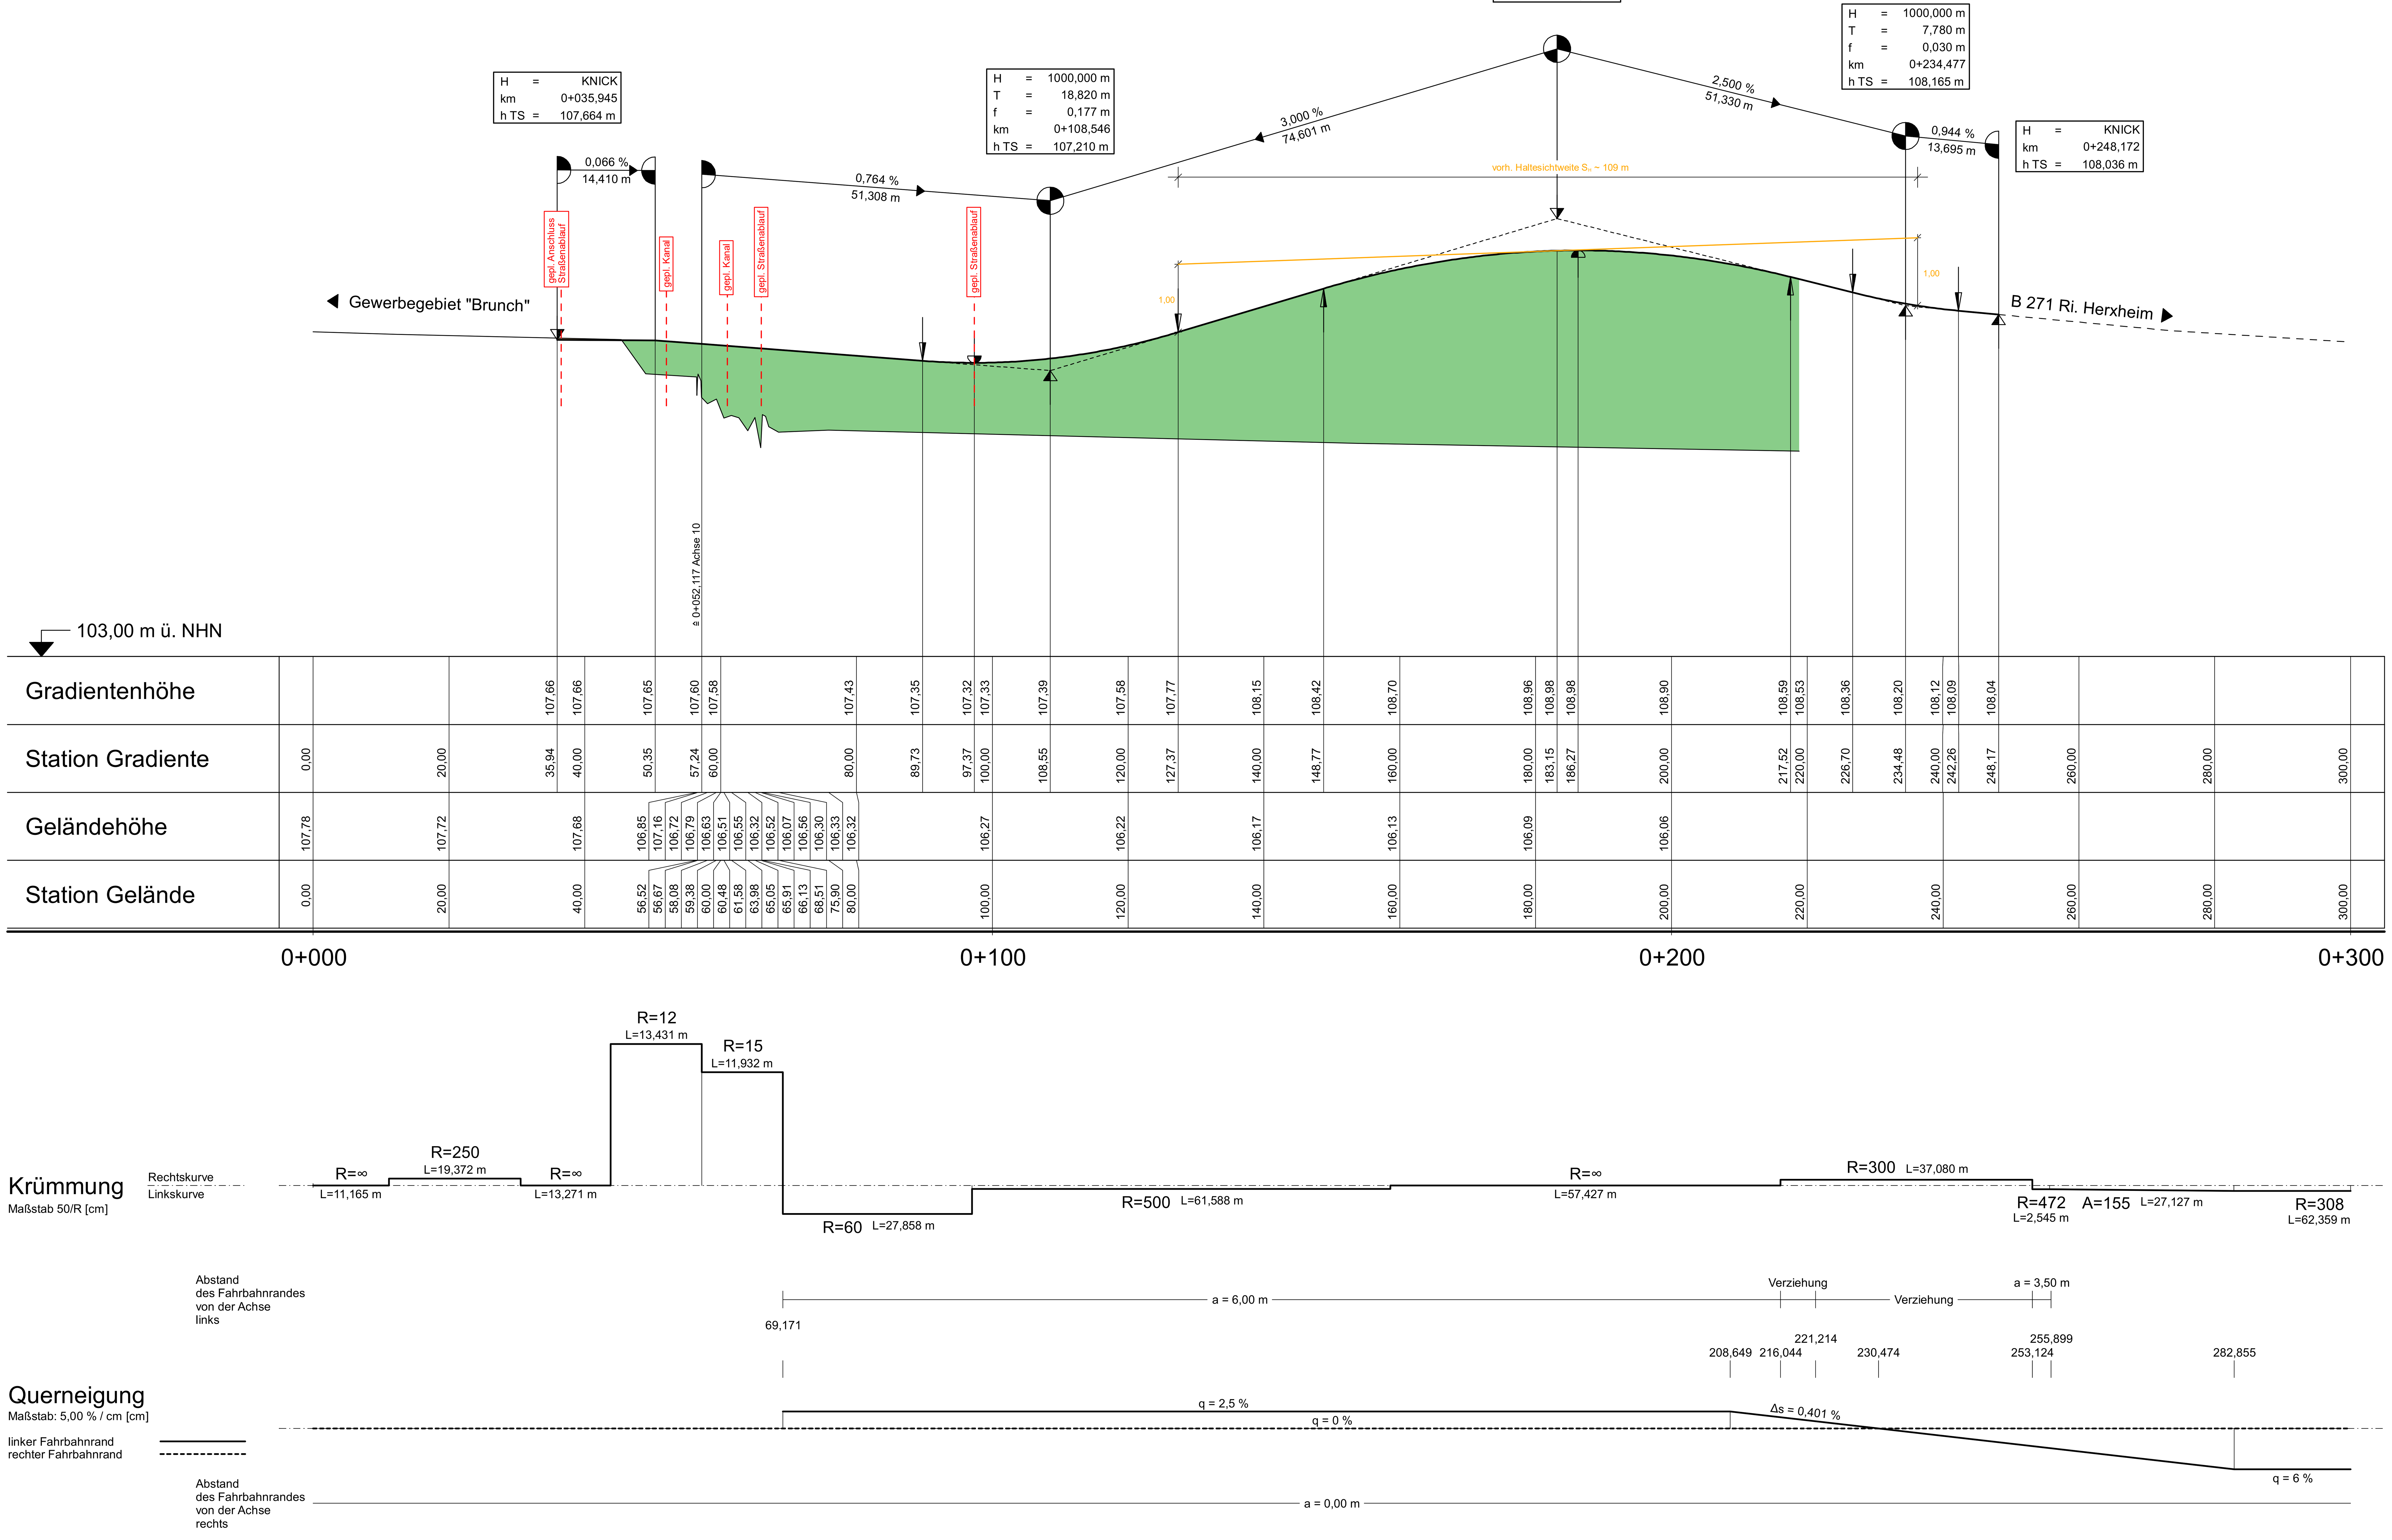

Legende:

- Damm
- Einschnitt
- Gradientenhochpunkt
- Gradiententiefpunkt
- Ausrundungsbeginn Wanne/ Ausrundungsende Kuppe
- Graben/Mulde links
- Graben/Mulde rechts

Rohrleitung unter Angabe der Dimension, des Materials und der Längsneigung

- DN300 SB 1,2‰ links
- DN300 SB 1,2‰ rechts
- DN300 SB 1,2‰ mitte

Neigungsbrechpunkt mit Angabe von:

H= 15000 m	Ausrundungshalbmesser
T= 362,155 m	Tangentenlänge
f= 4,372 m	Stichhöhe
TS= 415,868 m	Höhe Tangentenschnittpunkt
KM= 0+601,335	Bau-km

1,500% 1531,00m — 0,700% 725,000m: Längsneigung und Abstand zum nächsten Neigungsbrechpunkt

Schacht links | Schacht mitte | Schacht rechts

Nr.	Art der Änderung	Datum	Name
c			
b			
a			

1

Königsbahnstraße 5
66538 Neunkirchen
Tel.: 06821-9062-0
Fax: 06821-9062-62
Internet: www.ing-kohns.de
E-Mail: plan@ing-kohns.de

Ingenieurgruppe KOHNS PLAN Kohns PLAN GmbH

Projekt-Nr.: 5722

	Datum	Name
bearbeitet:	November 2021	S. Knapp
gezeichnet:	November 2021	E. Lang
geprüft:	November 2021	G. Kohns

Entwurfsbearbeitung:

LBM
Landesbetrieb Mobilität Worms
Schönauer Straße 5
67547 Worms
Tel.: 06241/401-5
Fax: 06241/401-600

	Datum	Name
bearbeitet:		
gezeichnet:		
geprüft:	07.10.2022	gez. Heim

FESTSTELLUNGSENTWURF

Straßenbauverwaltung: Rheinland-Pfalz

Unterlage: 6 Blatt-Nr.: 17

Höhenplan Achse 16

AS Gewerbegebiet "Bruch" nordöstl.. Auffahrtsrampe

PROJIS-Nr.: | SAP-Nr.: A.31-02-0378.05 | Maßstab: 1:500/50

B 271 neu
OU Kallstadt - Ungstein

aufgestellt:
Worms, den 10.10.2022

Bonaventure
(stellv. Dienststellenleiterin)