


H = 600,000 m
T = 18,000 m
f = -0,270 m
h TS = 141,469 m

Achse 46 südöstlicher Anschlussast K 4 Kallstadt - Freinsheim

Bauwerk Nr. 14
Unterführung Schlittgraben
Bau-km 14+727,990+120,932 A46
LW ≥ 8.50 m
LH ≥ 2.50 m
Br. zw. Gel. = 16 m
Kr. $\alpha = 83^{\circ}$
Verkehrslasten: nach DIN EN 1991-2/NA

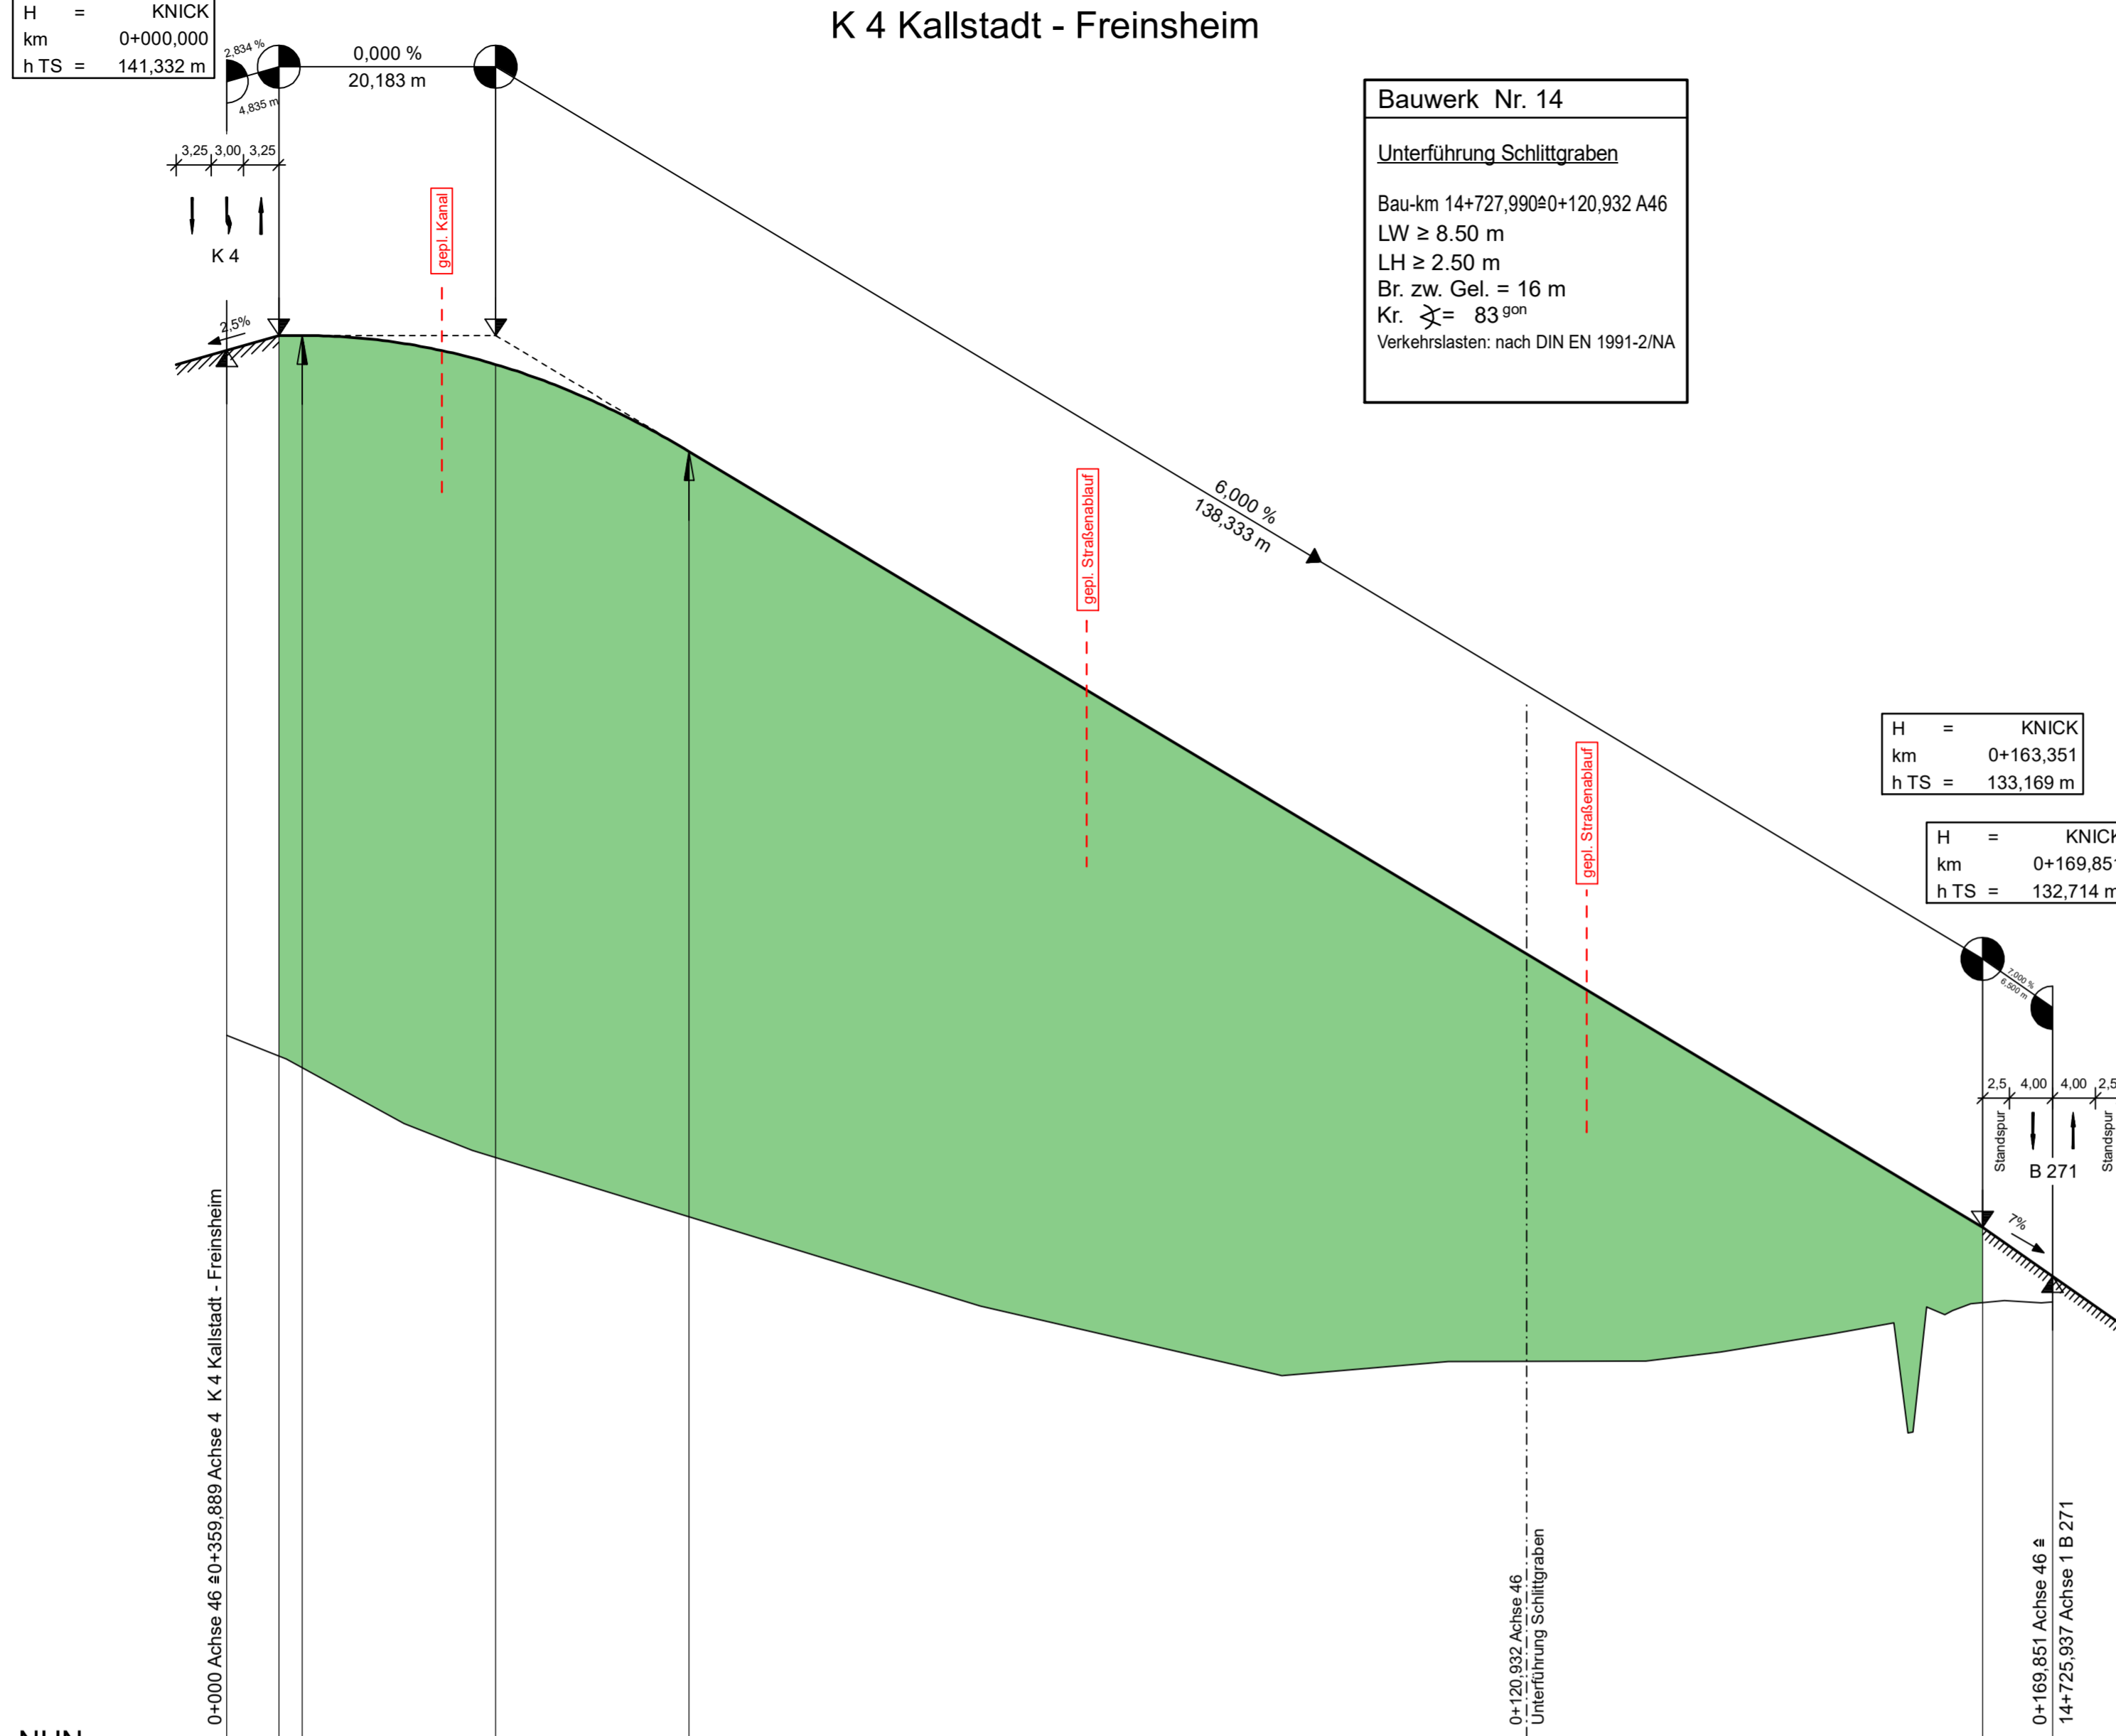

H = KNICK
km 0+163,351
h TS = 133,169 m

H = KNICK
km 0+169,851
h TS = 132,714 m

Legende:

- Damm
 - Einschnitt
 - Gradientenhochpunkt
 - Gradientientiefpunkt
 - Ausrundungsbeginn Wanne/
Ausrundungsende Kuppe
 - Graben/Mulde links
 - Graben/Mulde rechts
 - Rohrleitung unter Angabe der Dimension,
des Materials und der Längsneigung
 - links
 - rechts
 - mitte
- Neigungsbrechpunkt mit Angabe von:
Ausrundungshalbmesser
Tangentenlänge
Stichhöhe
Höhe Tangentenschnittpunkt
Bau-km
- H= 15000 m
T= 362,155 m
f= 4,372 m
TS= 415,868 m
KM= 0+601,335
- Längsneigung und Abstand zum nächsten Neigungsbrechpunkt
- Schacht links Schacht mitte Schacht rechts

128,00 m ü. NHN

	0+000	0+050	0+100	0+150	0+200	0+250	0+300	0+350	0+400	0+450	0+500	0+550	0+600	0+650	0+700	0+750	0+800	0+850	0+900	0+950	0+1000	
Gradientenhöhe	141,33	141,47	141,47	141,33	141,20	140,56	140,39	139,37	138,17	136,97	135,77	134,57	133,37	133,17	132,71							
Station Gradiente	0,00	4,84	7,02	20,00	25,02	40,00	43,02	60,00	80,00	100,00	120,00	140,00	160,00	163,35	169,85							
Geländehöhe	134,96			134,00		133,36		132,75	132,21	131,79	131,81	131,92	132,03	132,28	132,47	132,28	131,26	132,43	132,36	132,37	132,49	132,47
Station Gelände	0,00			20,00		40,00		60,00	80,00	98,17	100,00	120,00	140,00	155,08	168,83							

c			
b			
a			
Nr.	Art der Änderung	Datum	Name

1

Königsbahnstraße 5 66538 Neunkirchen Tel.: 06821-9062-0 Fax: 06821-9062-62 Internet: www.ing-kohns.de E-Mail: plan@ing-kohns.de		Projekt-Nr.: 5722		
	bearbeitet:	November 2021	S. Knapp	
	gezeichnet:	November 2021	E. Lang	
		geprüft:	November 2021	G. Kohns

	Landesbetrieb Mobilität Worms Schönauer Straße 5 67547 Worms Tel.: 06241/401-5 Fax: 06241/401-600	Datum	Name
	bearbeitet:		
	gezeichnet:		
	geprüft:	07.10.2022	gez. Heim

FESTSTELLUNGSENTWURF

Straßenbauverwaltung: 	Unterlage: 6 Blatt-Nr.: 22 Höhenplan Achse 46 K 4 südöstl. Anschlussast
PROJIS-Nr.:	SAP-Nr.: A.31-02-0378.05
B 271 neu OU Kallstadt - Ungstein	

aufgestellt: Worms, den 10.10.2022 (stellv. Dienststellenleiterin)	
----------------------------------------------------------------------------------	--

