Y 2598354.822
X 5542050.952

Y 2599760.453
X 5540262.146

Y 2597293.332
X 5541216.841

Y 2598698.963
X 5539428.035

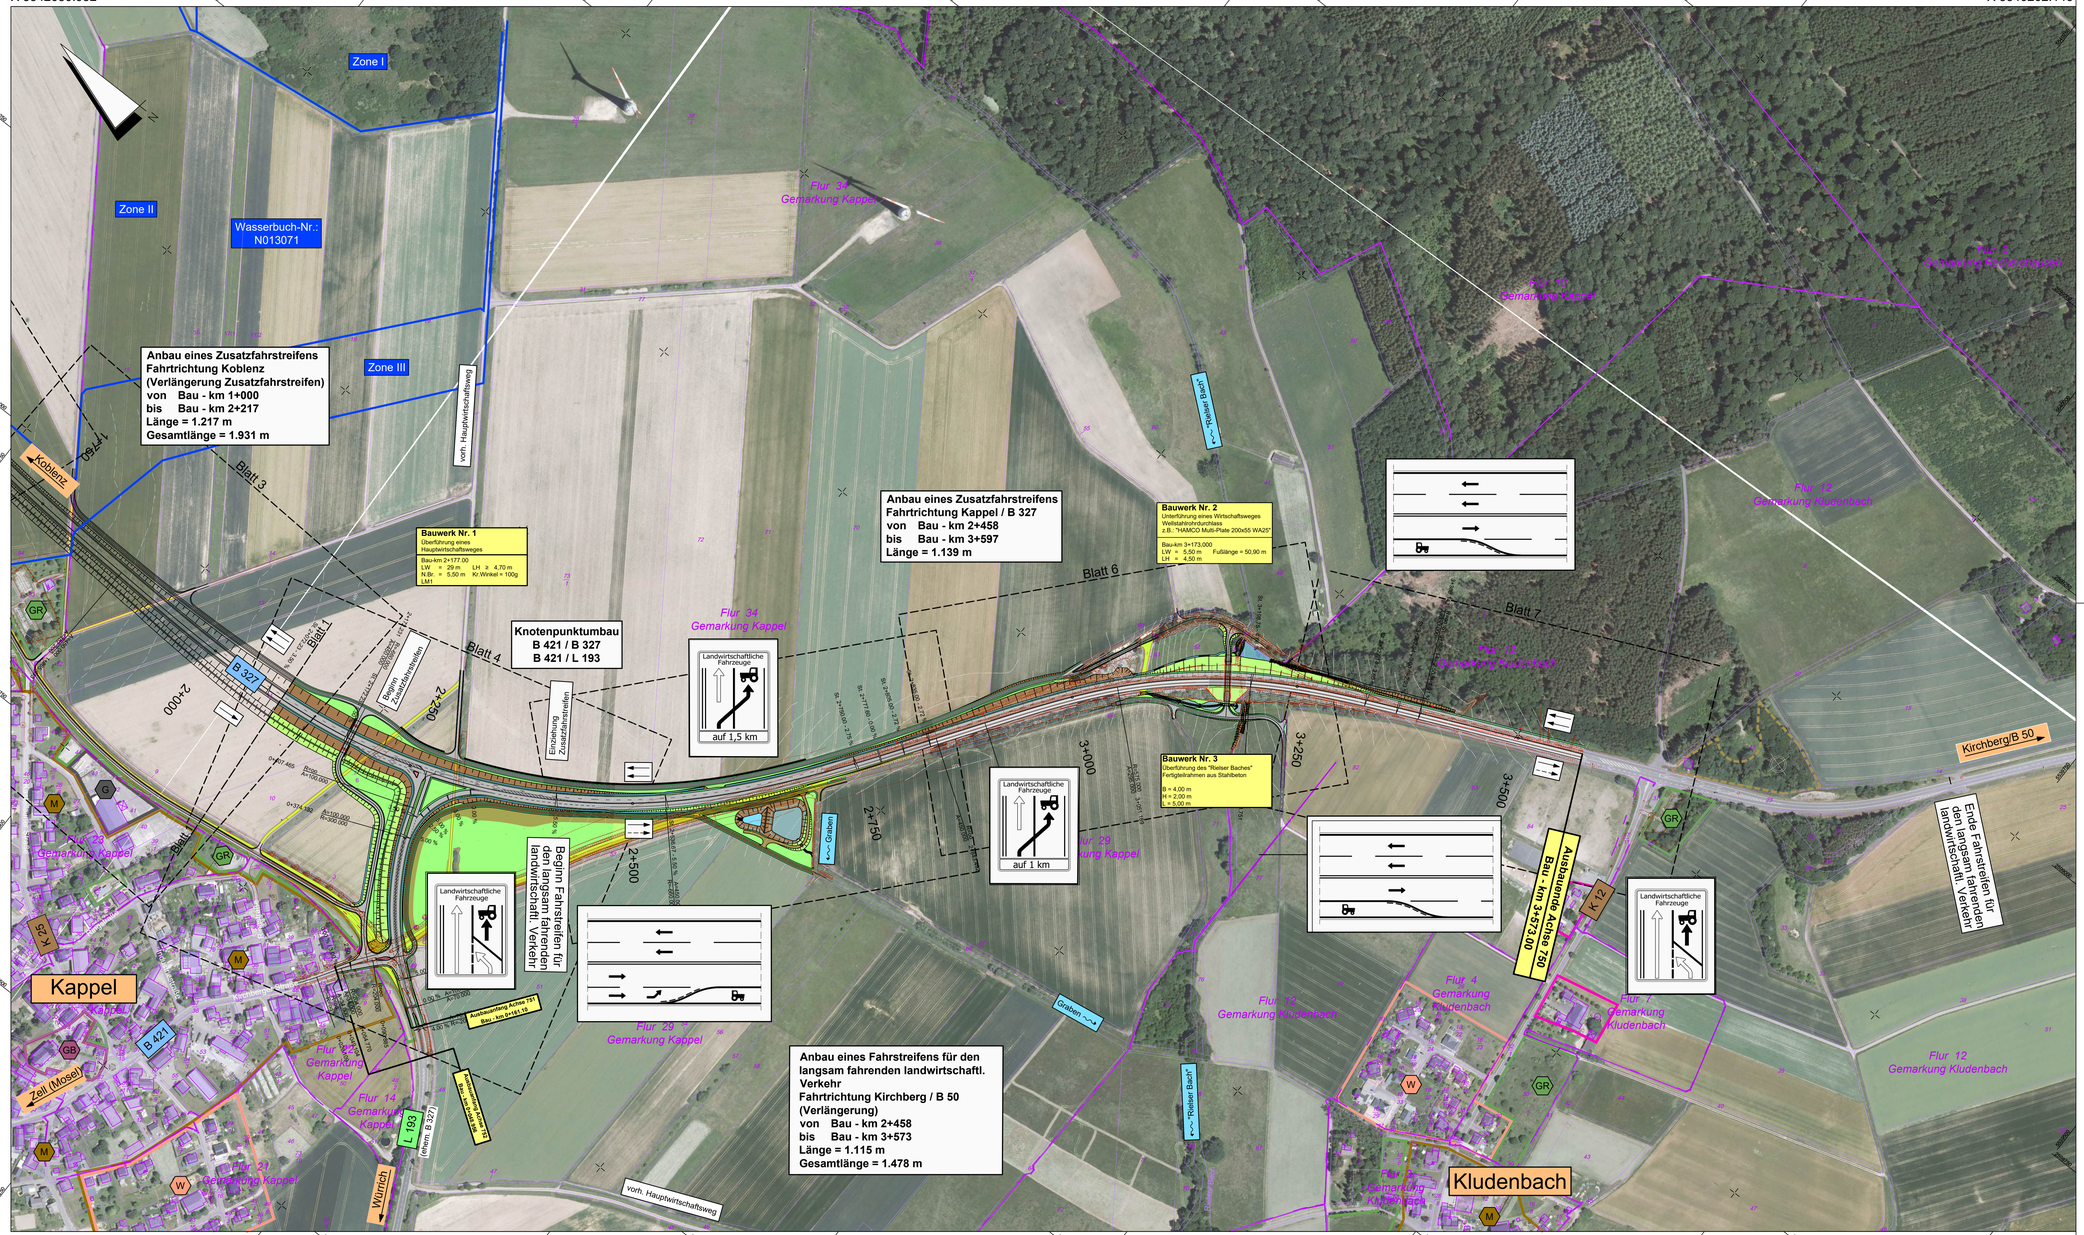
Zone I
Zone II
Zone III
Wasserbuch-Nr.: N013071
Anbau eines Zusatzfahrstreifens
Fahrtrichtung Koblenz
(Verlängerung Zusatzfahrstreifen)
von Bau - km 1+000
bis Bau - km 2+217
Länge = 1.217 m
Gesamtlänge = 1.931 m
Anbau eines Zusatzfahrstreifens
Fahrtrichtung Kappel / B 327
von Bau - km 2+458
bis Bau - km 3+597
Länge = 1.139 m
Anbau eines Fahrstreifens für den langsam fahrenden landwirtschaftl. Verkehr
Fahrtrichtung Kirchberg / B 50
(Verlängerung)
von Bau - km 2+458
bis Bau - km 3+573
Länge = 1.115 m
Gesamtlänge = 1.478 m
Bauwerk Nr. 1
Überführung eines Hauptwirtschaftsweges
Bauwerk Nr. 2
Unterführung eines Wirtschaftsweges Wellstahlrohrdurchlass z.B.: "HAMCO Multi-Plate 200x55 WA25"
Bau-km 3+173,000
LW = 5,50 m Fußlänge = 50,90 m
LH = 4,50 m
Bauwerk Nr. 3
Überführung des "Rötser Baches" Fertigteilrahmen aus Stahlbeton
B = 4,00 m
H = 2,00 m
= 5,00 m
Knotenpunktumbau
B 421 / B 327
B 421 / L 193
Kappel
Kludenbach
Koblenz
Kirchberg/B 50
Zell (Mosel)
Würrich
Blatt 1
Blatt 3
Blatt 4
Blatt 6
Blatt 7
B 327
B 421
L 193
K 12
K 25
Beginn Zusatzfahrstreifen
Ende Zusatzfahrstreifen
Beginn Fahrstreifen für den langsam fahrenden landwirtschaftl. Verkehr
Ende Fahrstreifen für den langsam fahrenden landwirtschaftl. Verkehr
Landwirtschaftliche Fahrzeuge
auf 1,5 km
auf 1 km
vorh. Hauptwirtschaftsweg
Graben
Rötser Bach
Flur 34 Gemarkung Kappel
Flur 29 Gemarkung Kappel
Flur 14 Gemarkung Kappel
Flur 10 Gemarkung Kappel
Flur 2 Gemarkung Reckershausen
Flur 12 Gemarkung Kludenbach
Flur 4 Gemarkung Kludenbach
Flur 7 Gemarkung Kludenbach
