
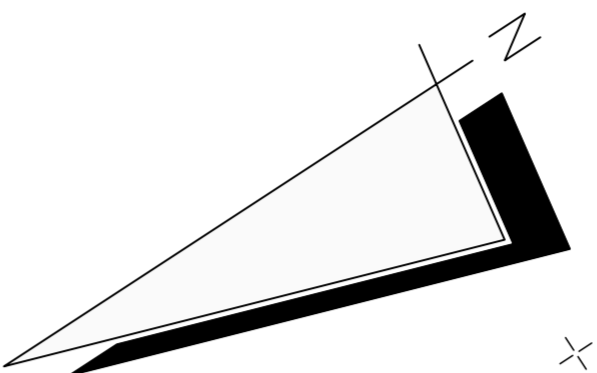



Y 2598409.839  
X 5542420.936

Y 2598161.229  
X 5542039.860

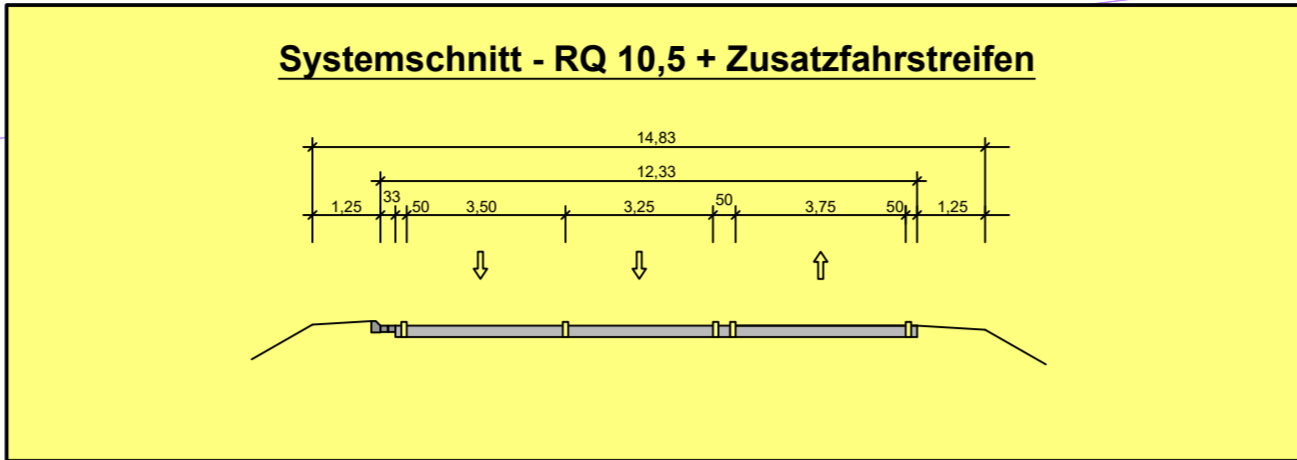

Wasserbuch-Nr.:  
N013071

Flur 31  
Kappel

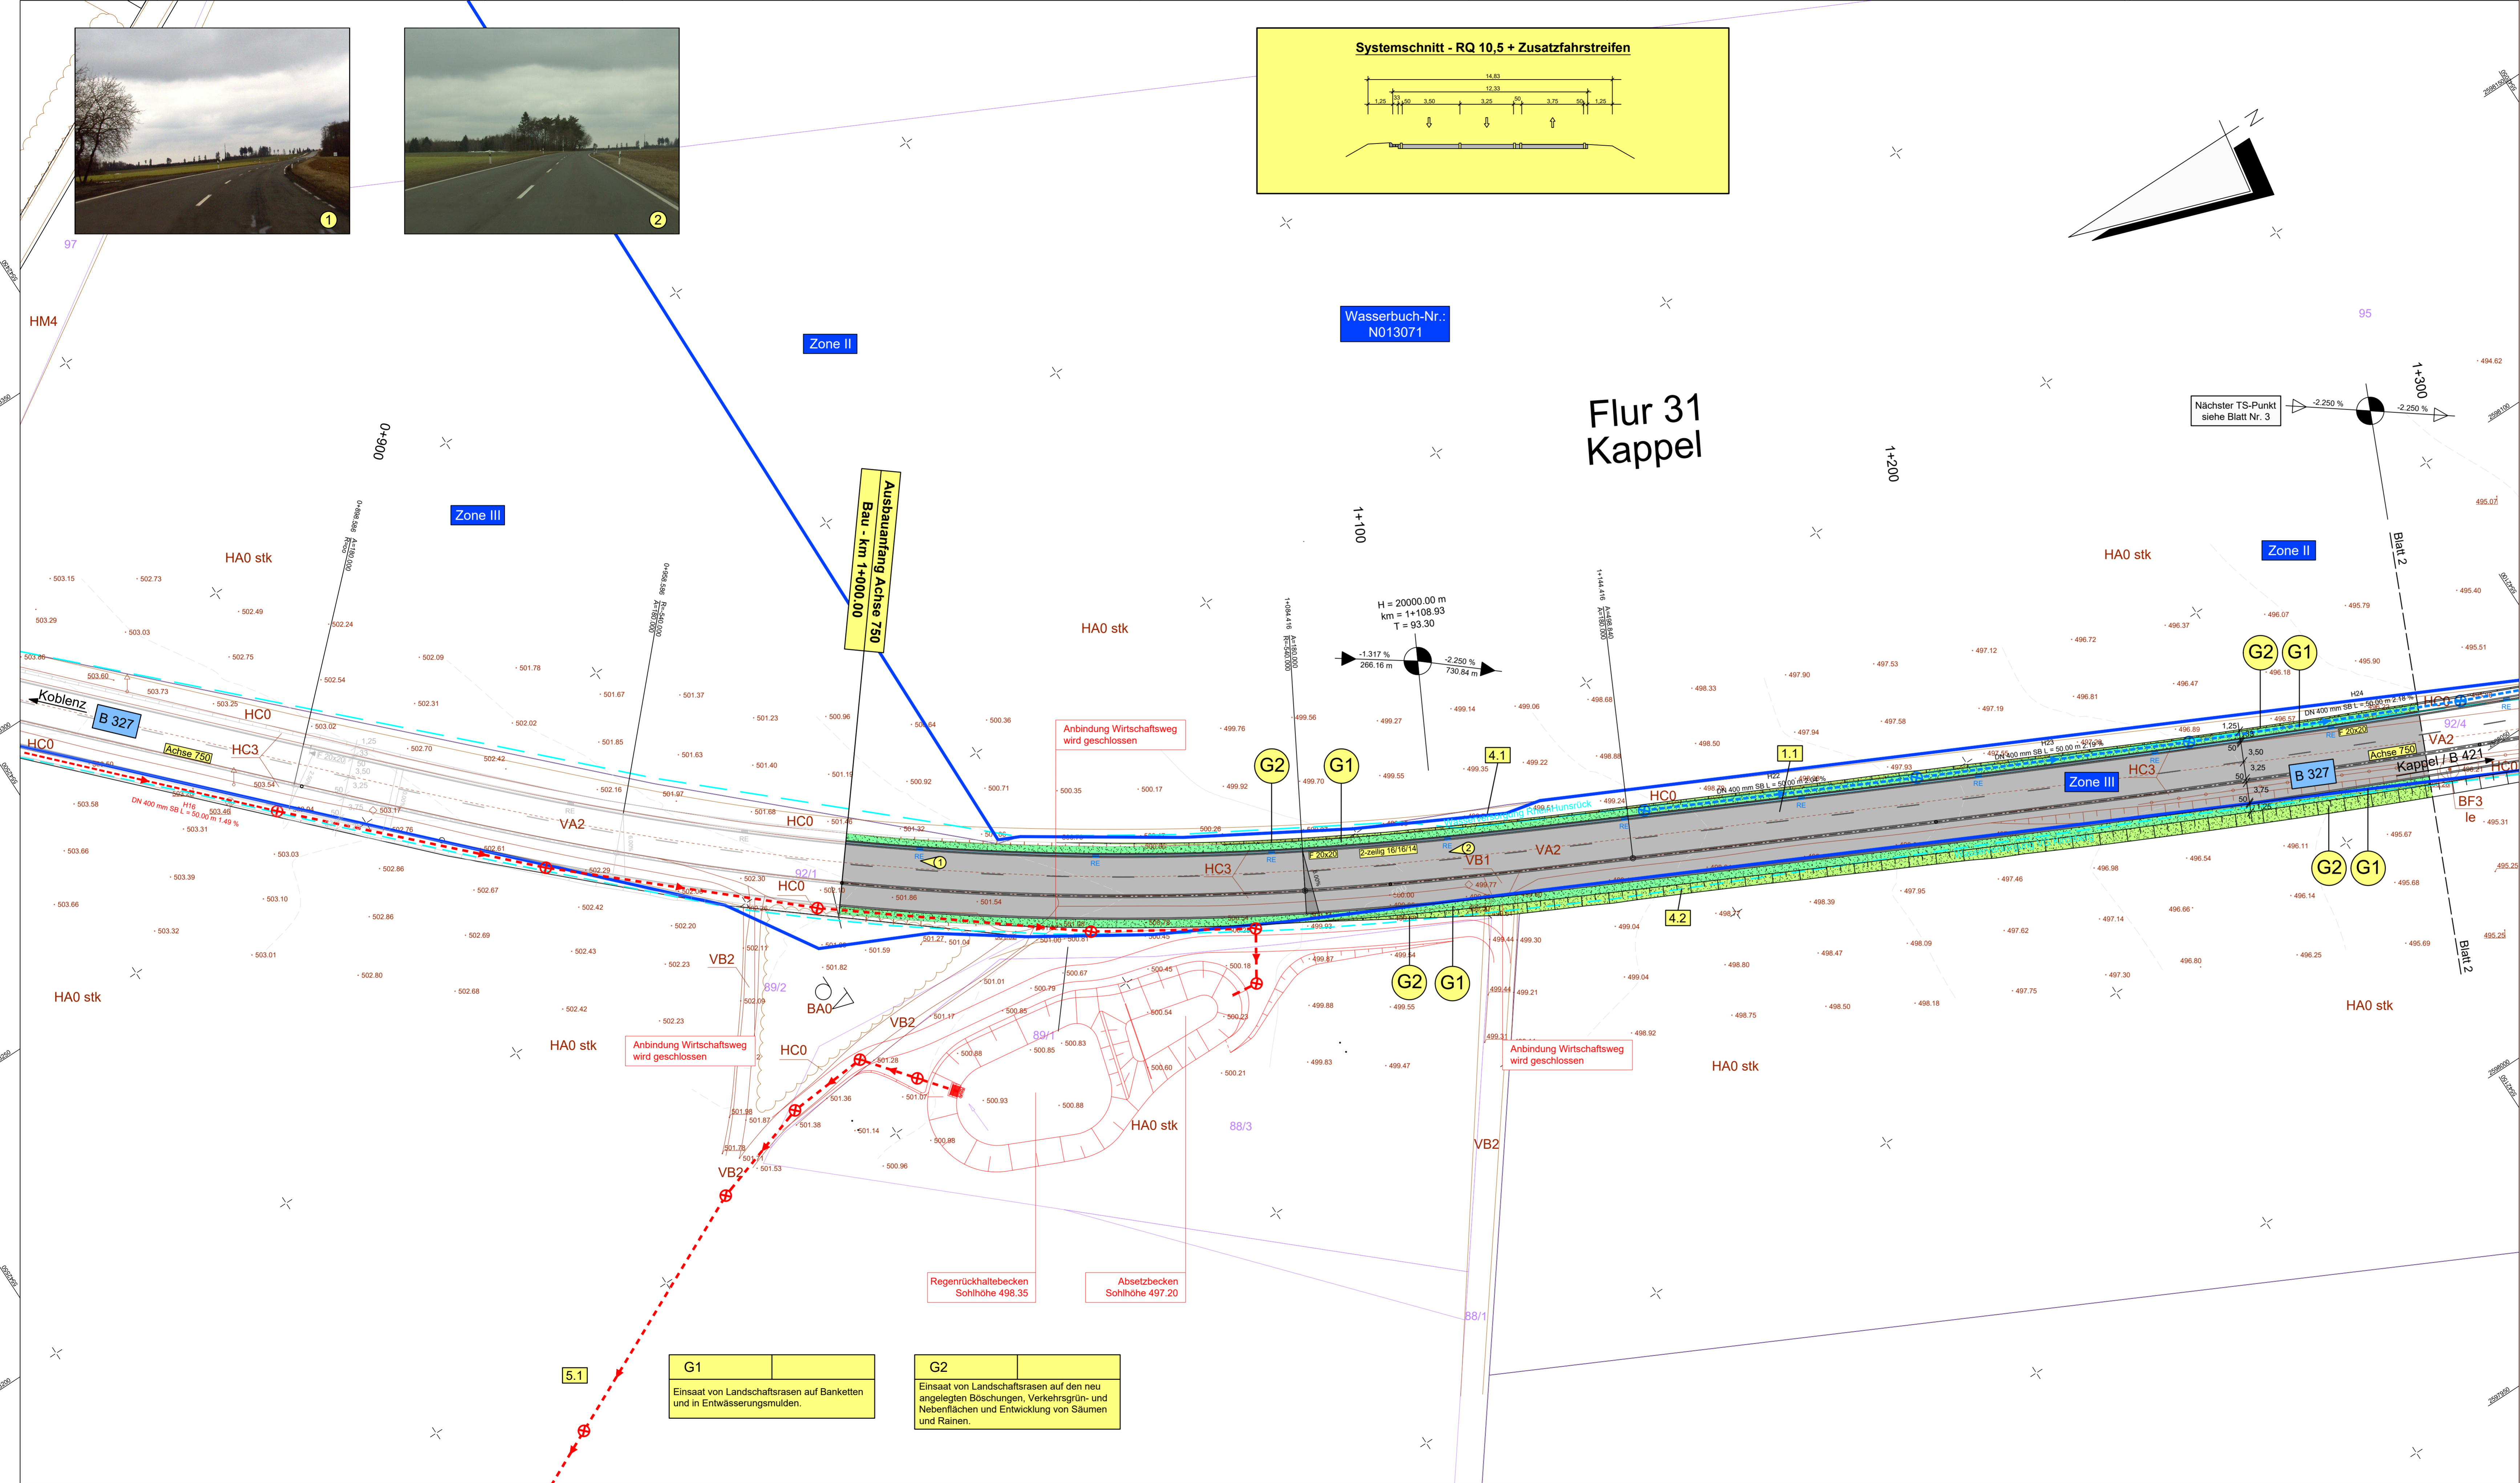

**Legende**

- Planung**
- Einschnittsböschung
  - Entwässerungsmulde mit Ablaufschacht
  - Bankett
  - Entwässerungsrinne mit Regeneinlauf
  - Fahrbahn Vollausbau
  - Fahrbahn Bestandausbau
  - Bankett
  - Dammböschung
  - Entwässerungsgraben mit Querriegel
  - Grünfläche
  - Erdweg
  - Entsiegelung
  - Abtrag
  - Auffüllung
  - Wirtschaftsweg mit sandgeschlämmer Schotterdecke
  - Wirtschaftsweg, bituminös befestigt
  - Gehweg
  - geplantes Bauwerk
  - geplante Entwässerung
  - Schutzplanke
  - Fahrbahnquerneigung
  - H = 10000 m
  - Neigungsbrechpunkt
  - Hochpunkt
  - Tiefpunkt
  - Verlust von Einzelbäumen / Gehölzen
  - Abgrenzung Wasserschutzgebiet

- bestehende Versorgungsleitungen**  
(nachrichtliche Darstellung)
- Wasserversorgungsleitung - RheinHunsrück Wasser Zweckverband
  - Wasserversorgungsleitung - VG-Werke Kirchberg
  - Kabel - Mittelspannung - RWE
  - Freileitung - Mittelspannung - RWE
  - Freileitung - Niederspannung - RWE
  - Kabel - Niederspannung - RWE
  - Kabel - T-Com


- Regelungsverzeichnis**
- Lfd. Nr. im Regelungsverzeichnis

- Landespflege**
- Pflanzung von Baum- und Strauchgehölzen
  - Pflanzung von Büschen
  - Pflanzung von Heistern
  - Pflanzung Einzelbaum
  - Einsatz von Landschaftsrasen
  - Einsatz Feuchtwiese
  - Entwicklung von Wiesensäumen
  - Einsatz / Entwicklung von Extensivwiesen
  - Entwicklung von Waldsäumen im Bereich des Arbeitsraumes
  - Schutz und Erhaltung von Einzelbäumen
  - Schutzzaun zur Erhaltung von Gehölzen und Waldbeständen
  - Maßnahmennummer (fortlaufend)

Maßnahmennummer	Bezug zur laufenden Konfliktnummer
A1	K1
Einsatz von ...	Erläuterung der Maßnahme

A = Ausgleichsmaßnahme  
G = Gestaltungsmaßnahme  
S = Schutzmaßnahme

Nr.	Art der Änderung	Datum	Name

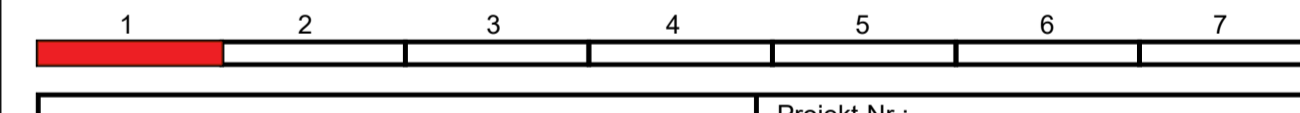

<p>MANN Ingenieure GmbH Bertlin   Pflanz   Bäume</p> <p>Südstraße 14   56422 Wipperflohe-Bickdrath Tel.: +49 21 22 22 82-0 Fax: +49 21 22 22 82-30 E-Mail: info@manna-ingenieure.de</p>	Projekt-Nr.:	Datum	Name
	bearbeitet:	Okt. 2013	Becker
	gezeichnet:	Okt. 2013	Hammer
	geprüft:	Okt. 2018	Schurath/Müller

<p>Landesbetrieb Mobilität Bad Kreuznach Eberhard-Johannes-Straße 4 55543 Bad Kreuznach Tel.: 0671/804-0 Fax: 0671/804-2000</p>	Datum	Name	
	bearbeitet:	Januar 2019	Schneberger
	gezeichnet:	Januar 2019	Karbach
	geprüft:	Juli 2022	Riedle

**FESTSTELLUNGSENTWURF**

<p>Projekts-Nr.:</p>	<p>SAP-Nr.: A.13-04-0080.02</p>	<p>Maßstab: 1:500</p>
----------------------	---------------------------------	-----------------------

**B 327 / B 421 bei Kappel Knotenpunktbau und Anbau Zusatzfahrstreifen**

<p>aufgestellt: Bad Kreuznach, den 24.01.2024</p>	<p>gez. Wagner Leiter der Dienststelle</p>
---	--

Y 2598183.706  
X 5542568.462

Y 2597935.097  
X 5542187.386

P:\02\Bund\B421\VA\_13\04-0080\_B327 bei Kappel u. K12 Kludenbach, Anbau\_ZSF\IG\01\_freie\_Straße\DK\Pflanz\ph4\_Genehmigungsplanung\Abschnitt\_III05\_Lagepläne\AutoCAD\05\_II\p01-Jan2019.dwg