


Y 2598410.963 X 5542421.824 Y 2598162.752 X 5542040.489

**Zeichenerklärung**

- Grunderwerb**
- zu erwerbende Fläche
  - vorübergehend in Anspruch zu nehmende Fläche
  - Flächen im Eigentum des Straßenbausträgers
  - Flur / Flurstück / Göße des Flurstückes  
Ild. Nr. im Grunderwerbsverzeichnis / Größe der Teilfläche
  - Zusammengehörigkeitspfeil
  - Gemarkungsgrenze
  - Flurgrenze
  - Flurstücksgrenze außerhalb / innerhalb des Baufeldes
  - Flurstücksnummer

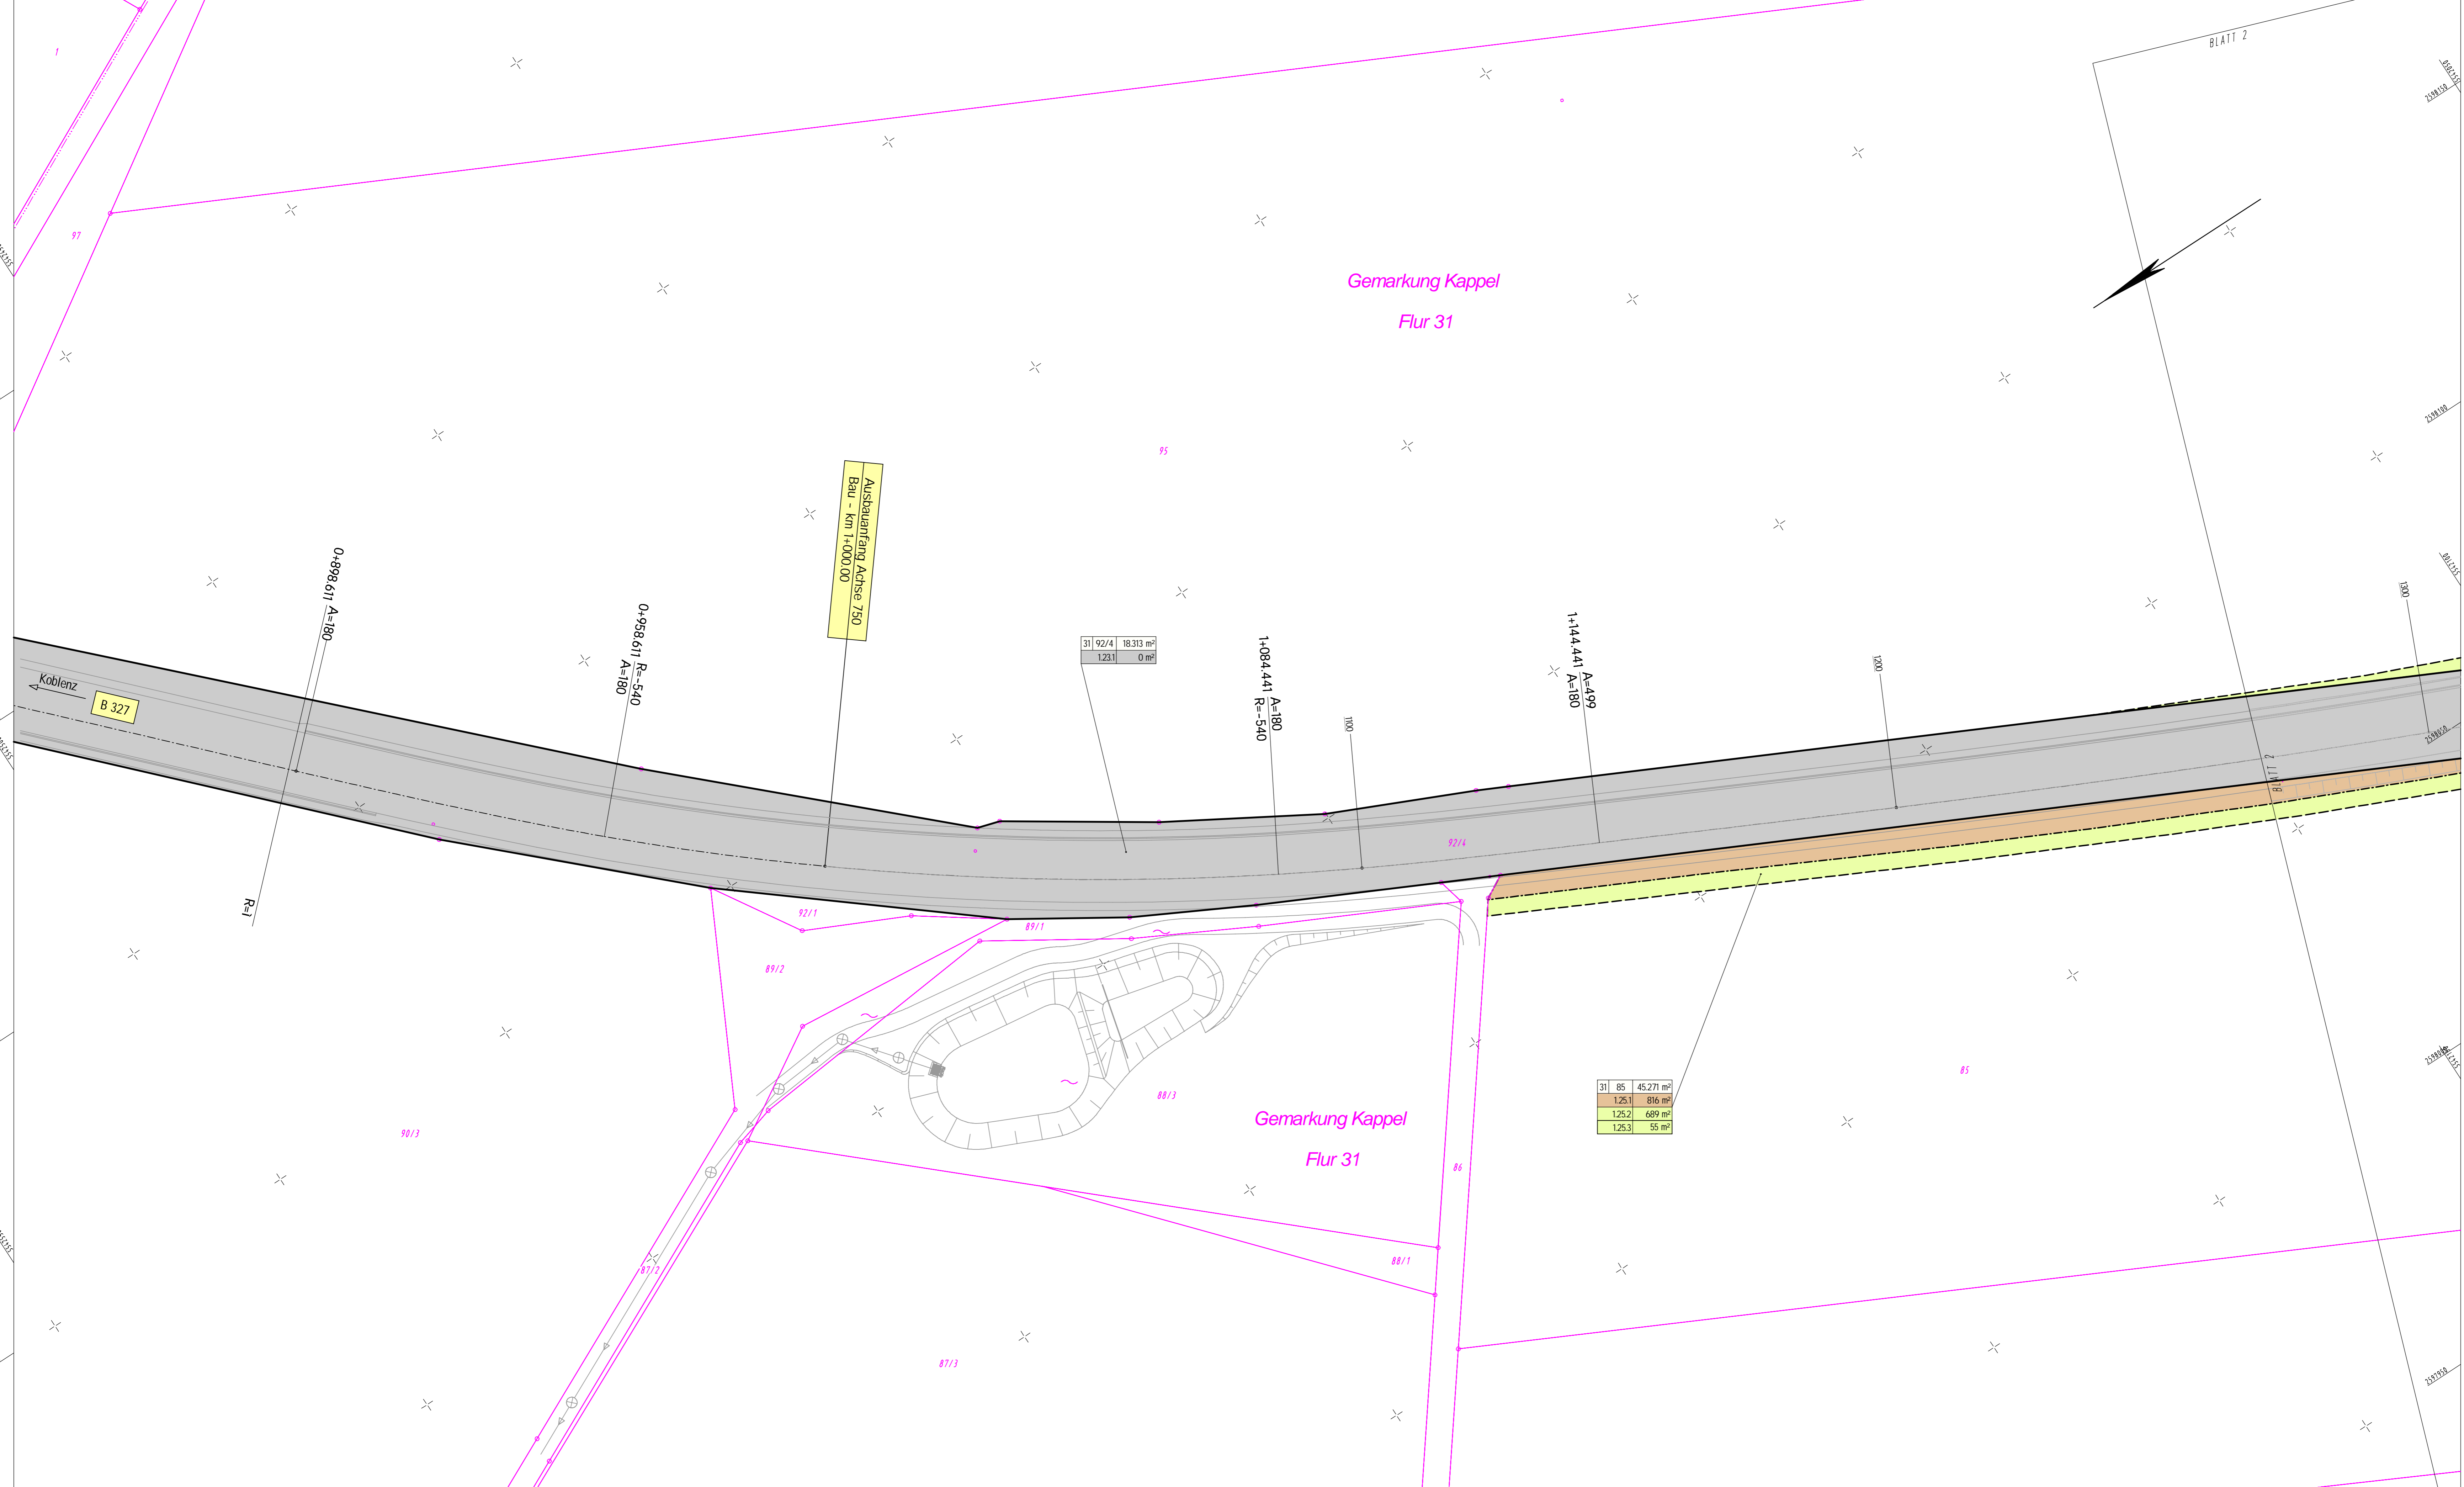

Y 2598178.809 X 5542572.933 Y 2597930.598 X 5542191.598

c			
b			
a			
Nr.	Art der Änderung	Datum	Name

1	2	3	4	5	6	7
---	---	---	---	---	---	---

<b>Entwurfsbearbeitung:</b>	<b>Projekt-Nr.:</b>	<b>Datum</b>	<b>Name</b>
bearbeitet:			
gezeichnet:			
geprüft:			

<b>Entwurfsbearbeitung:</b>	Landesbetrieb Mobilität Bad Kreuznach Eberhard-Anheuser- Straße 4 55543 Bad Kreuznach Tel.: 0671/804-0 Fax: 0671/804-2000	<b>Datum</b>	<b>Name</b>
		bearbeitet: Dez. 2022	M.Jammers
		gezeichnet: Dez. 2022	M.Jammers
		geprüft: Januar 2024	Schneberger

**FESTSTELLUNGSENTWURF**

<b>Straßenbauverwaltung:</b>	<b>Unterlage: 10.1</b>	<b>Blatt-Nr.: 1</b>
	<b>Rheinland-Pfalz</b>	<b>Grunderwerbsplan 1</b>

PROJIS-Nr.:	SAP-Nr.: A.13-04-0080.02	Maßstab: 1:500
-------------	--------------------------	----------------

**B 327 / B 421  
bei Kappel  
Knotenpunktumbau und Anbau  
Zusatzfahrstreifen**

aufgestellt:  
Bad Kreuznach, den 24.01.2024 .....

gez. Wagner  
.....  
Der Leiter der Dienststelle

--	--