

Y 2598189.595
X 5542104.513

Y 2598038.163
X 5541675.452

Zeichenerklärung


Grunderwerb

- zu erwerbende Fläche
- vorübergehend in Anspruch zu nehmende Fläche
- Flächen im Eigentum des Straßenbausträgers

3320/20	104 m²
2121	11 m²
2122	10 m²

Flur / Flurstück / Größe des Flurstückes
i.d. Nr. im Grunderwerbsverzeichnis / Größe der Teilfläche

- Zusammengehörigkeitspfeil
- Gemarkungsgrenze
- Flurgrenze
- Flurstücksgrenze außerhalb / innerhalb des Baufeldes
- Flurstücksnummer

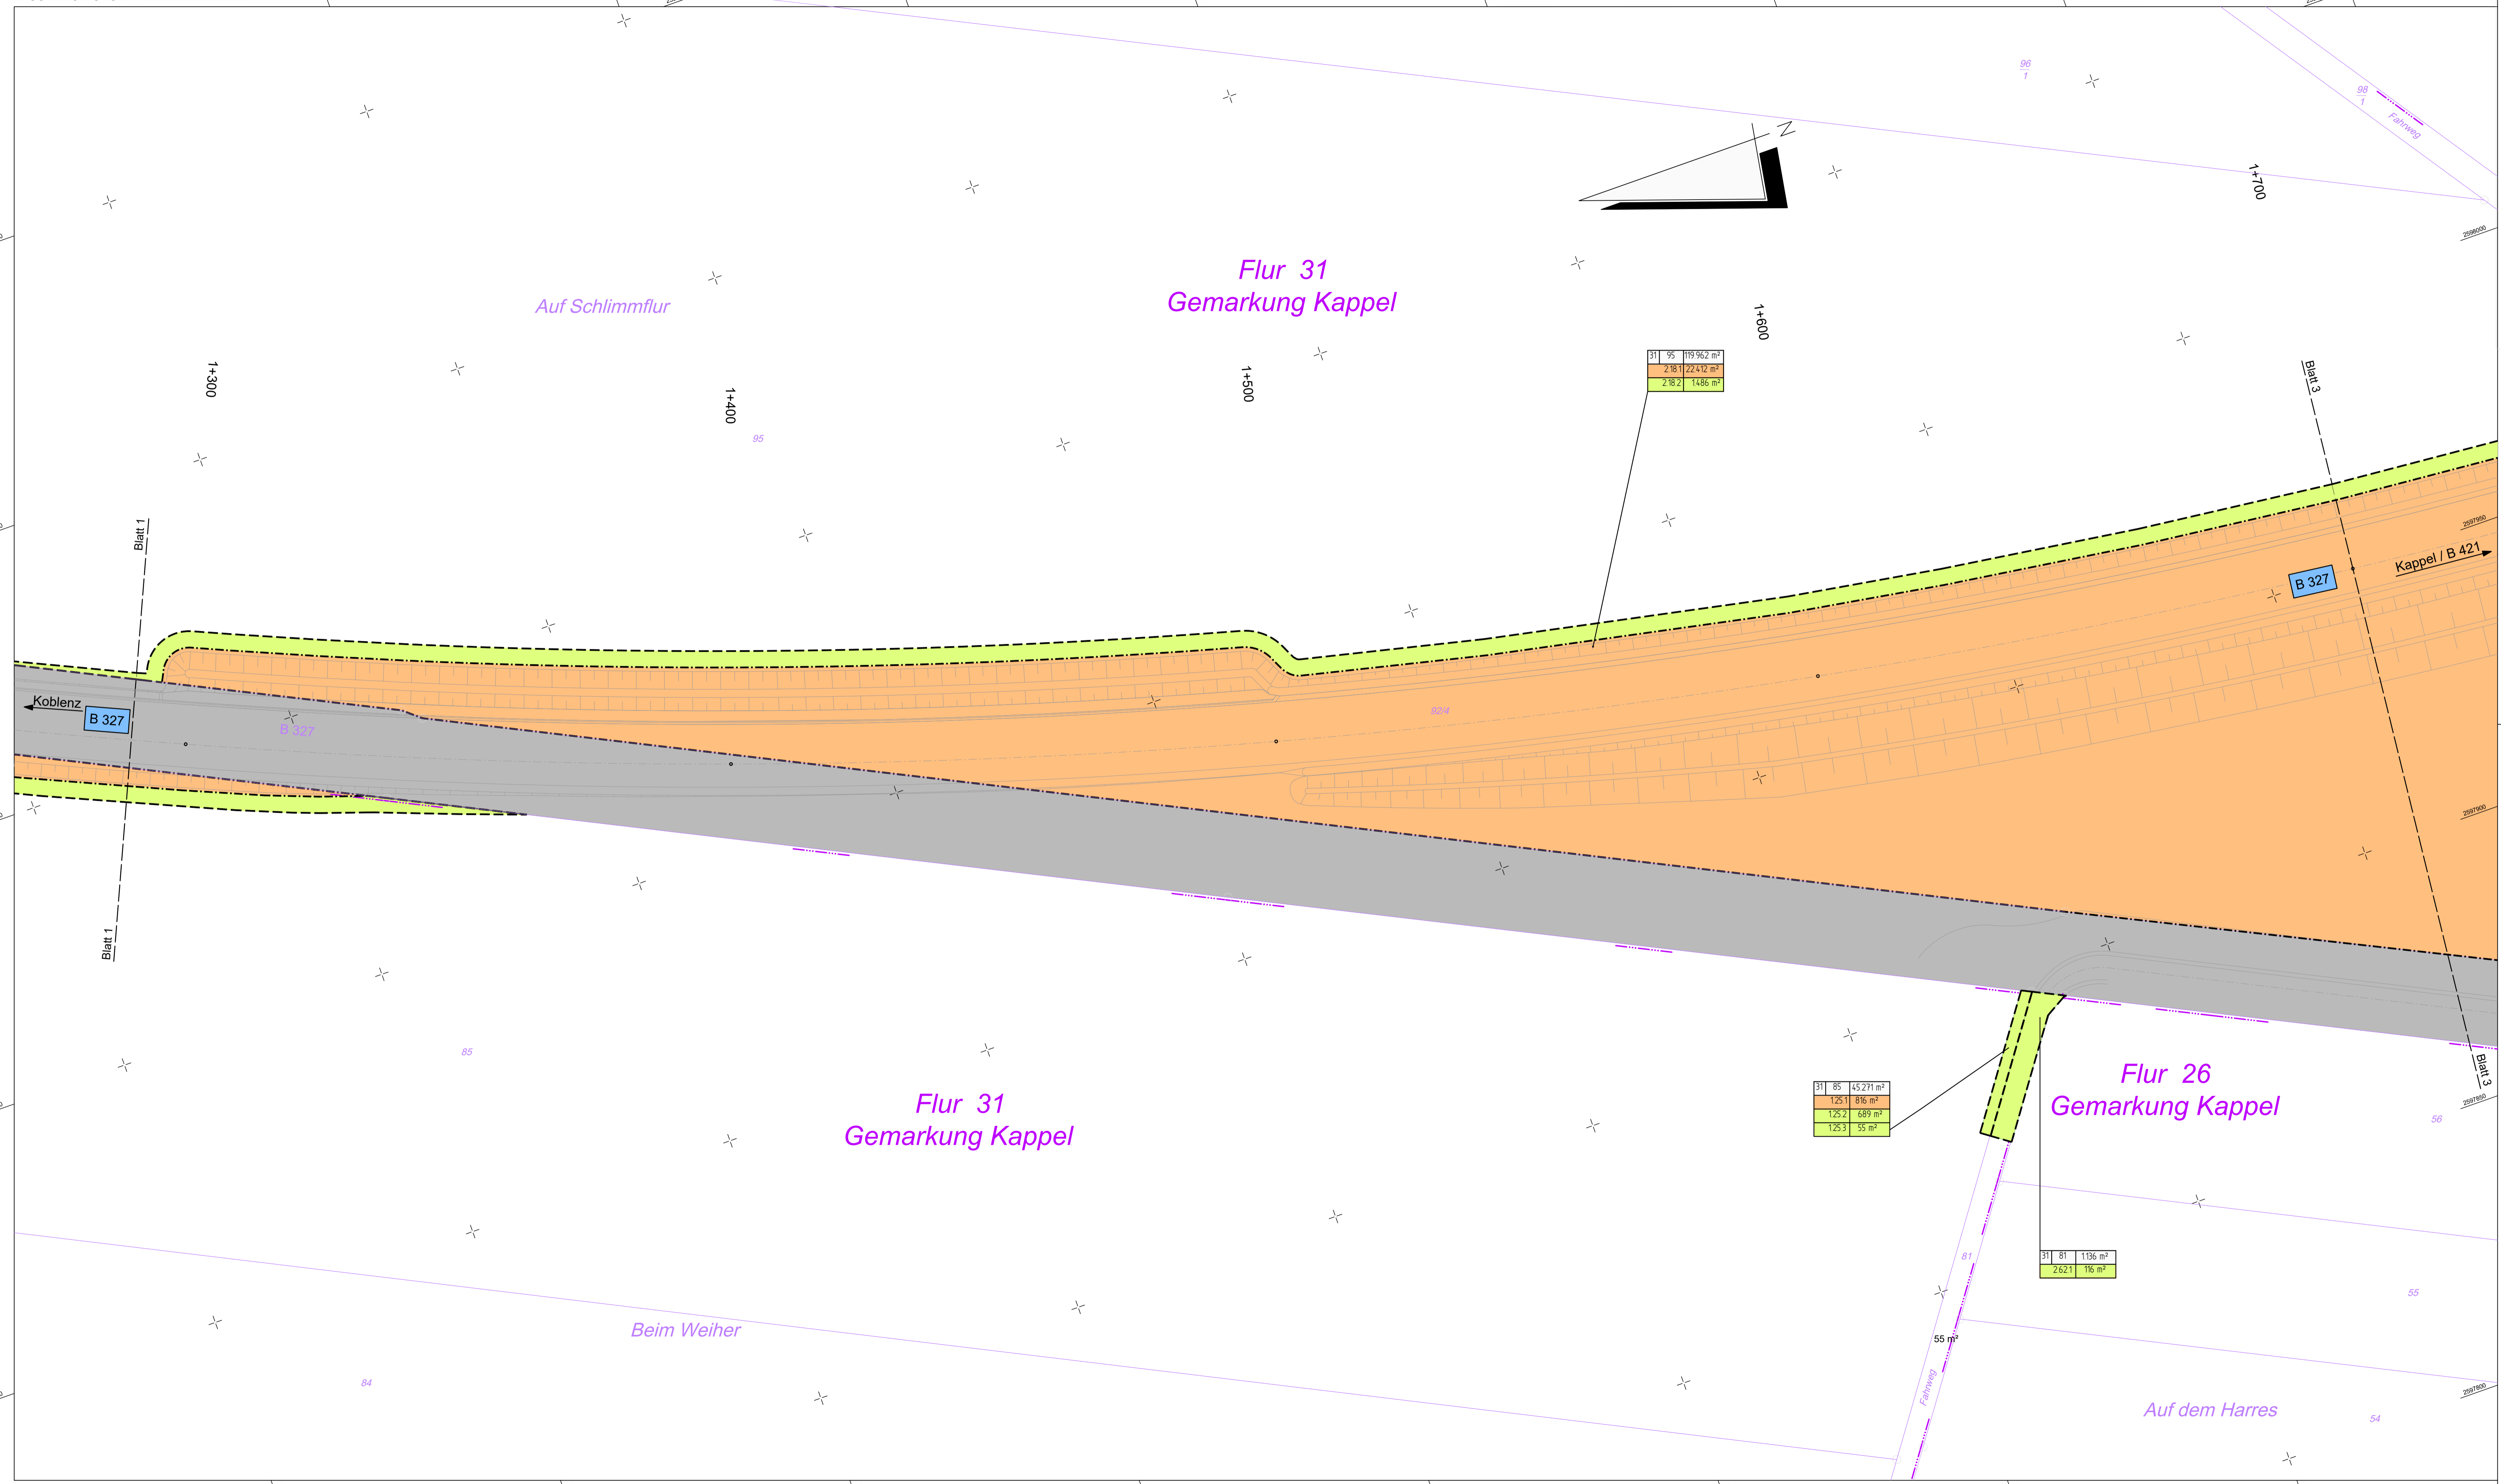

31	95	119,962 m²
218	1	22,412 m²
218	2	14,86 m²

31	85	45,271 m²
125	1	876 m²
125	2	689 m²
125	3	55 m²

31	81	1136 m²
262	1	116 m²

c			
b			
a			
Nr.	Art der Änderung	Datum	Name

1	2	3	4	5	6	7
---	---	---	---	---	---	---

Projekt-Nr.:		
bearbeitet:	Datum	Name
gezeichnet:		
geprüft:		

LBM		
Landesbetrieb Mobilität Bad Kreuznach Eberhard-Anheuser-Straße 4 55543 Bad Kreuznach Tel: 0671/604-0 Fax: 0671/604-2000		
bearbeitet:	Datum	Name
gezeichnet:	Januar 2024	Karbach
geprüft:	Januar 2024	Schneberger

FESTSTELLUNGSENTWURF

Straßenbauverwaltung: 		Unterlage: 10.1 Blatt-Nr.: 2 Grunderwerbsplan
PROJIS-Nr.:		Maßstab: 1:500

B 327 / B 421 bei Kappel Knotenpunktbau und Anbau Zusatzfahrstreifen	
aufgestellt: Bad Kreuznach, den 24.01.2024...	
gez. Wagner Leiter der Dienststelle	

Y 2597934.987
X 5542194.374

Y 2597783.555
X 5541765.313