

Y 2598772.383  
X 5540536.813

Y 2598960.924  
X 5540122.714


Y 2598520.285  
X 5540422.031

Y 2598708.826  
X 5540007.933

### Zeichenerklärung

#### Grunderwerb

- zu erwerbende Fläche
- vorübergehend in Anspruch zu nehmende Fläche
- Flächen im Eigentum des Straßenbausträgers
- Flur / Flurstück / Größe des Flurstückes  
Ikd. Nr. im Grunderwerbsverzeichnis / Größe der Teilfläche
- Zusammengehörigkeitspfeil
- Gemarkungsgrenze
- Flurgrenze
- Flurstücksgrenze außerhalb / innerhalb des Baufeldes
- Flurstücksnummer

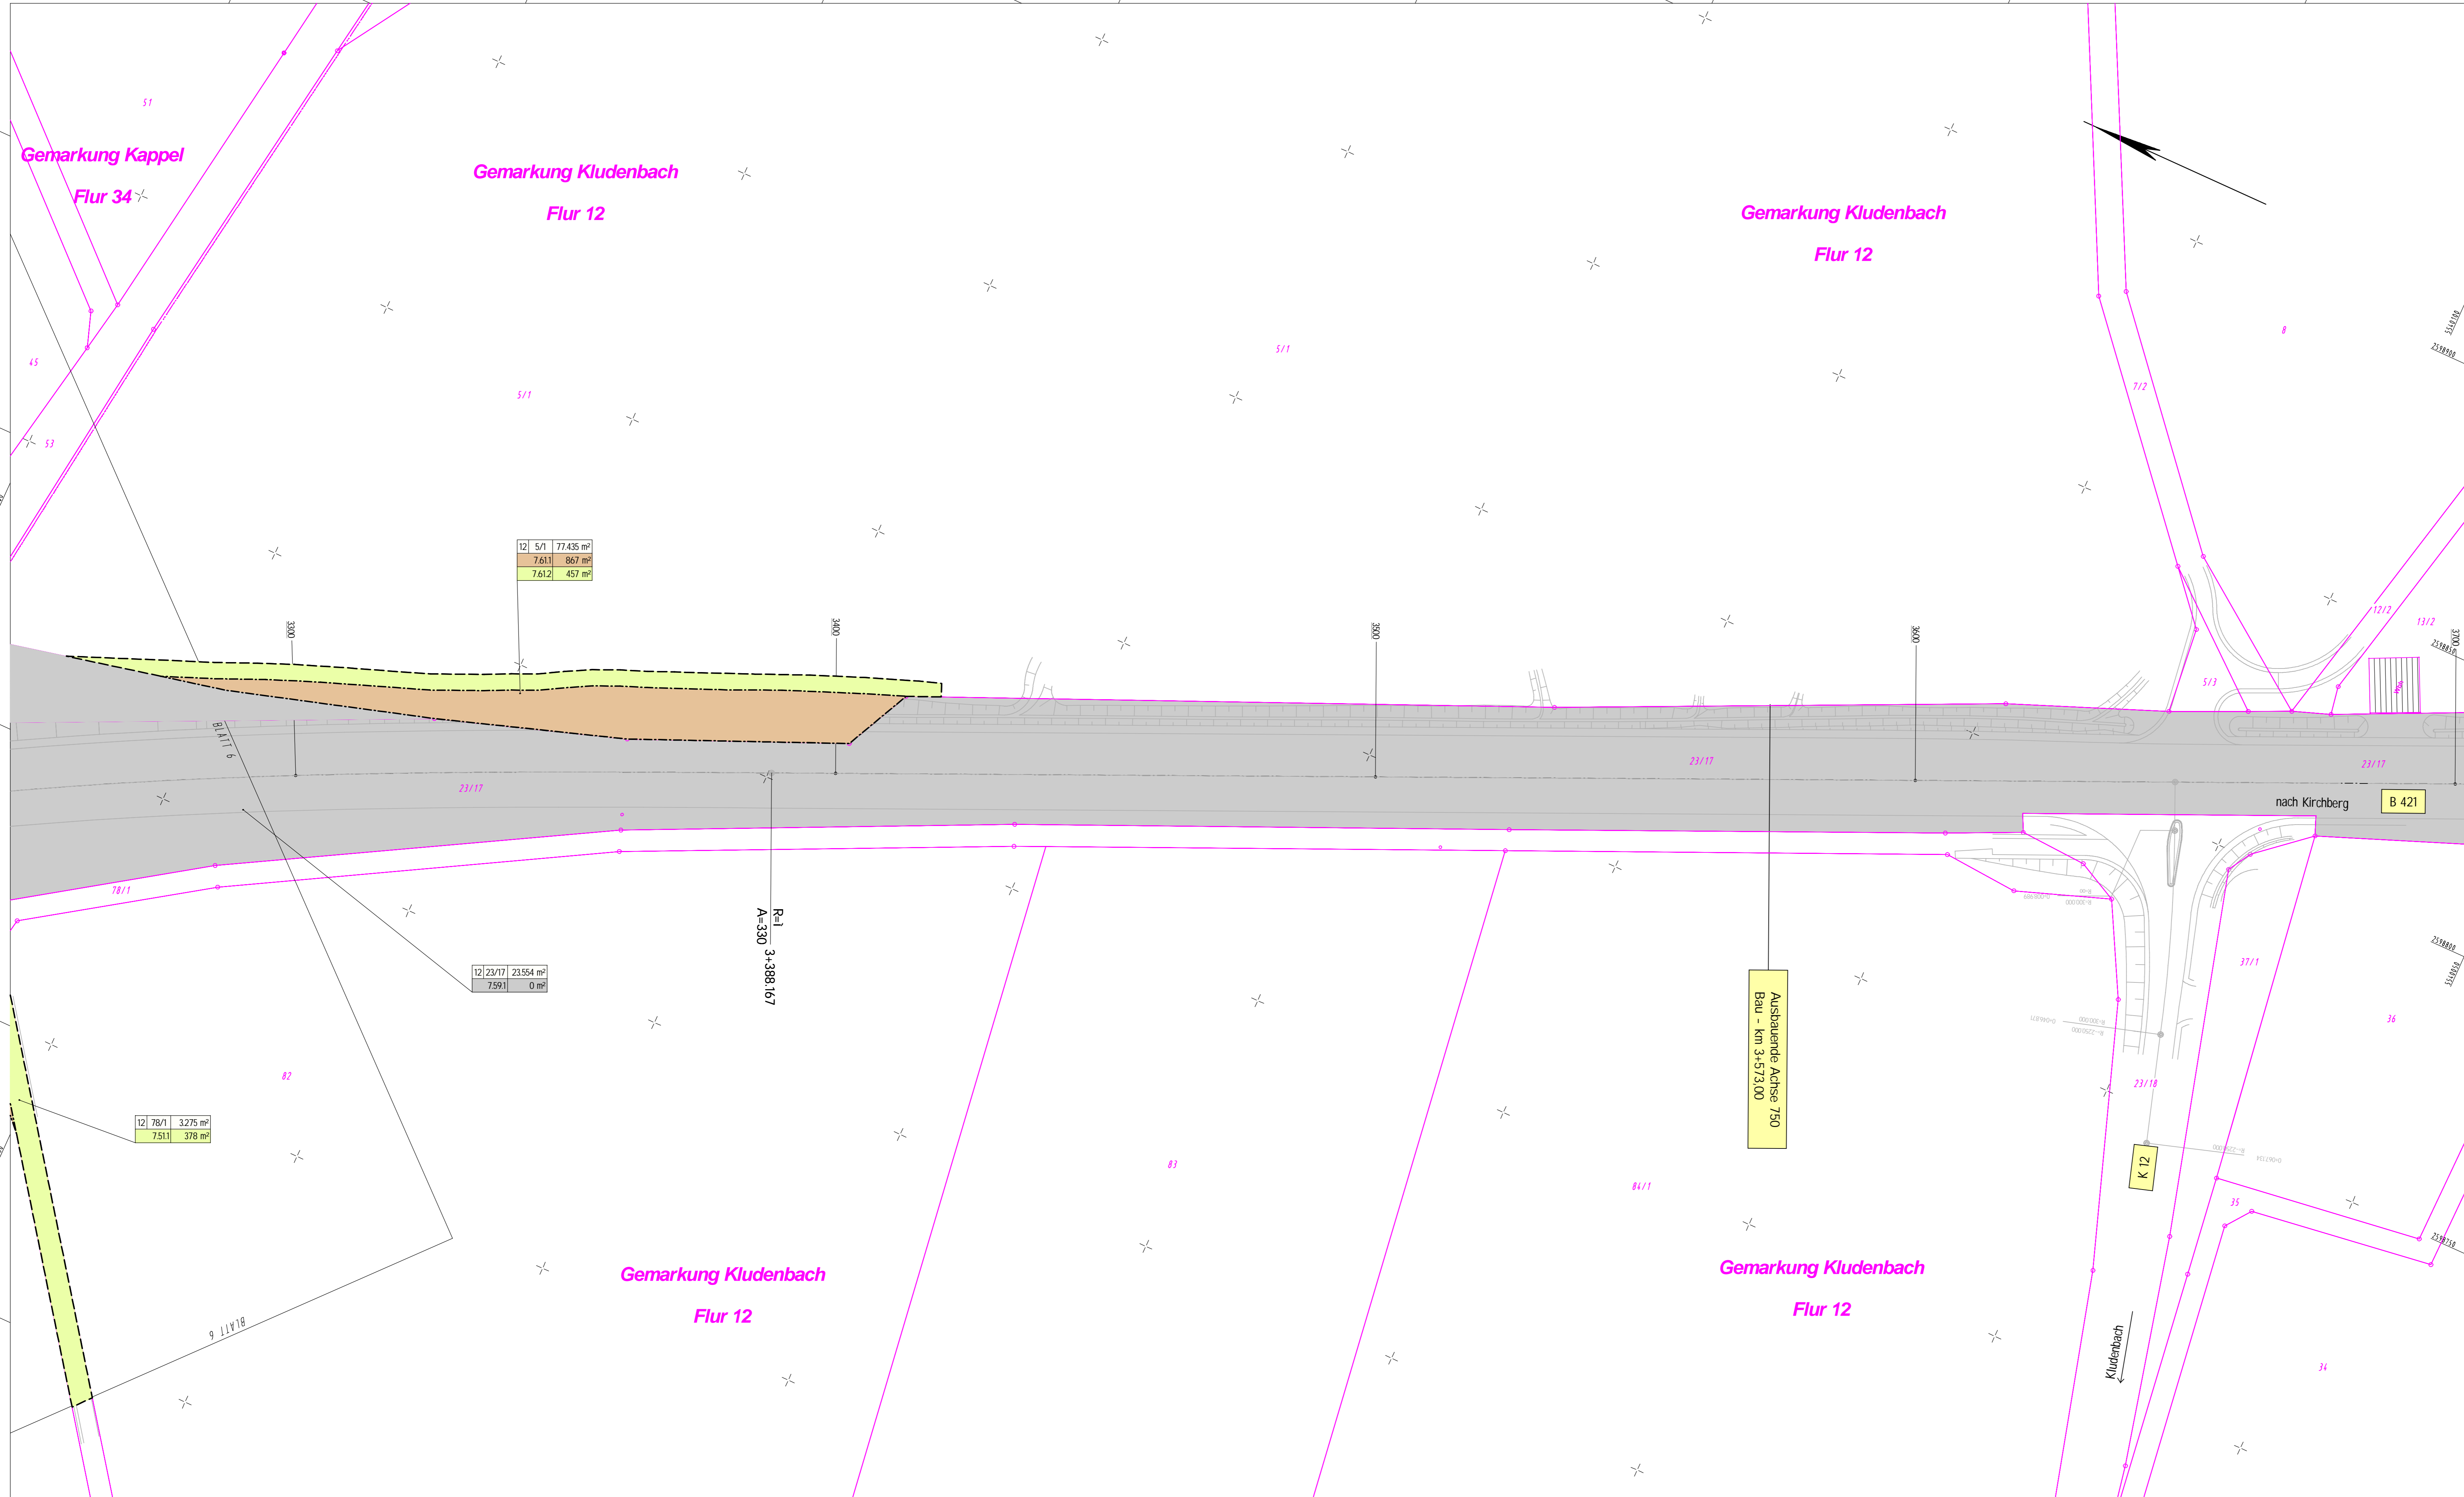

c			
b			
a			
Nr.	Art der Änderung	Datum	Name

1	2	3	4	5	6	7
---	---	---	---	---	---	---

Entwurfsbearbeitung:	Projekt-Nr.:		
	bearbeitet:	Datum	Name
	gezeichnet:		
	geprüft:		

Entwurfsbearbeitung:	Landesbetrieb Mobilität Bad Kreuznach Eberhard-Anheuser- Straße 4 55543 Bad Kreuznach Tel.: 0671/804-0 Fax: 0671/804-2000	Datum	Name
	bearbeitet:	Dez. 2022	M.Jammers
	gezeichnet:	Dez. 2022	M.Jammers
	geprüft:		

### FESTSTELLUNGSENTWURF

Straßenbauverwaltung: 		Unterlage: 10.1 Blatt-Nr.: 7
Rheinland-Pfalz		Grunderwerbsplan 7

PROJIS-Nr.:	SAP-Nr.: A.13-04-0080.02	Maßstab: 1 : 500
-------------	--------------------------	------------------

**B 327 / B 421  
bei Kappel  
Knotenpunktumbau und Anbau  
Zusatzfahrstreifen**

aufgestellt:  
Bad Kreuznach, den 24.01.2024.....  
gez. Wagner  
Der Leiter der Dienststelle