



Kartenausschnitt mit Stationierung der klassifizierten Straßen

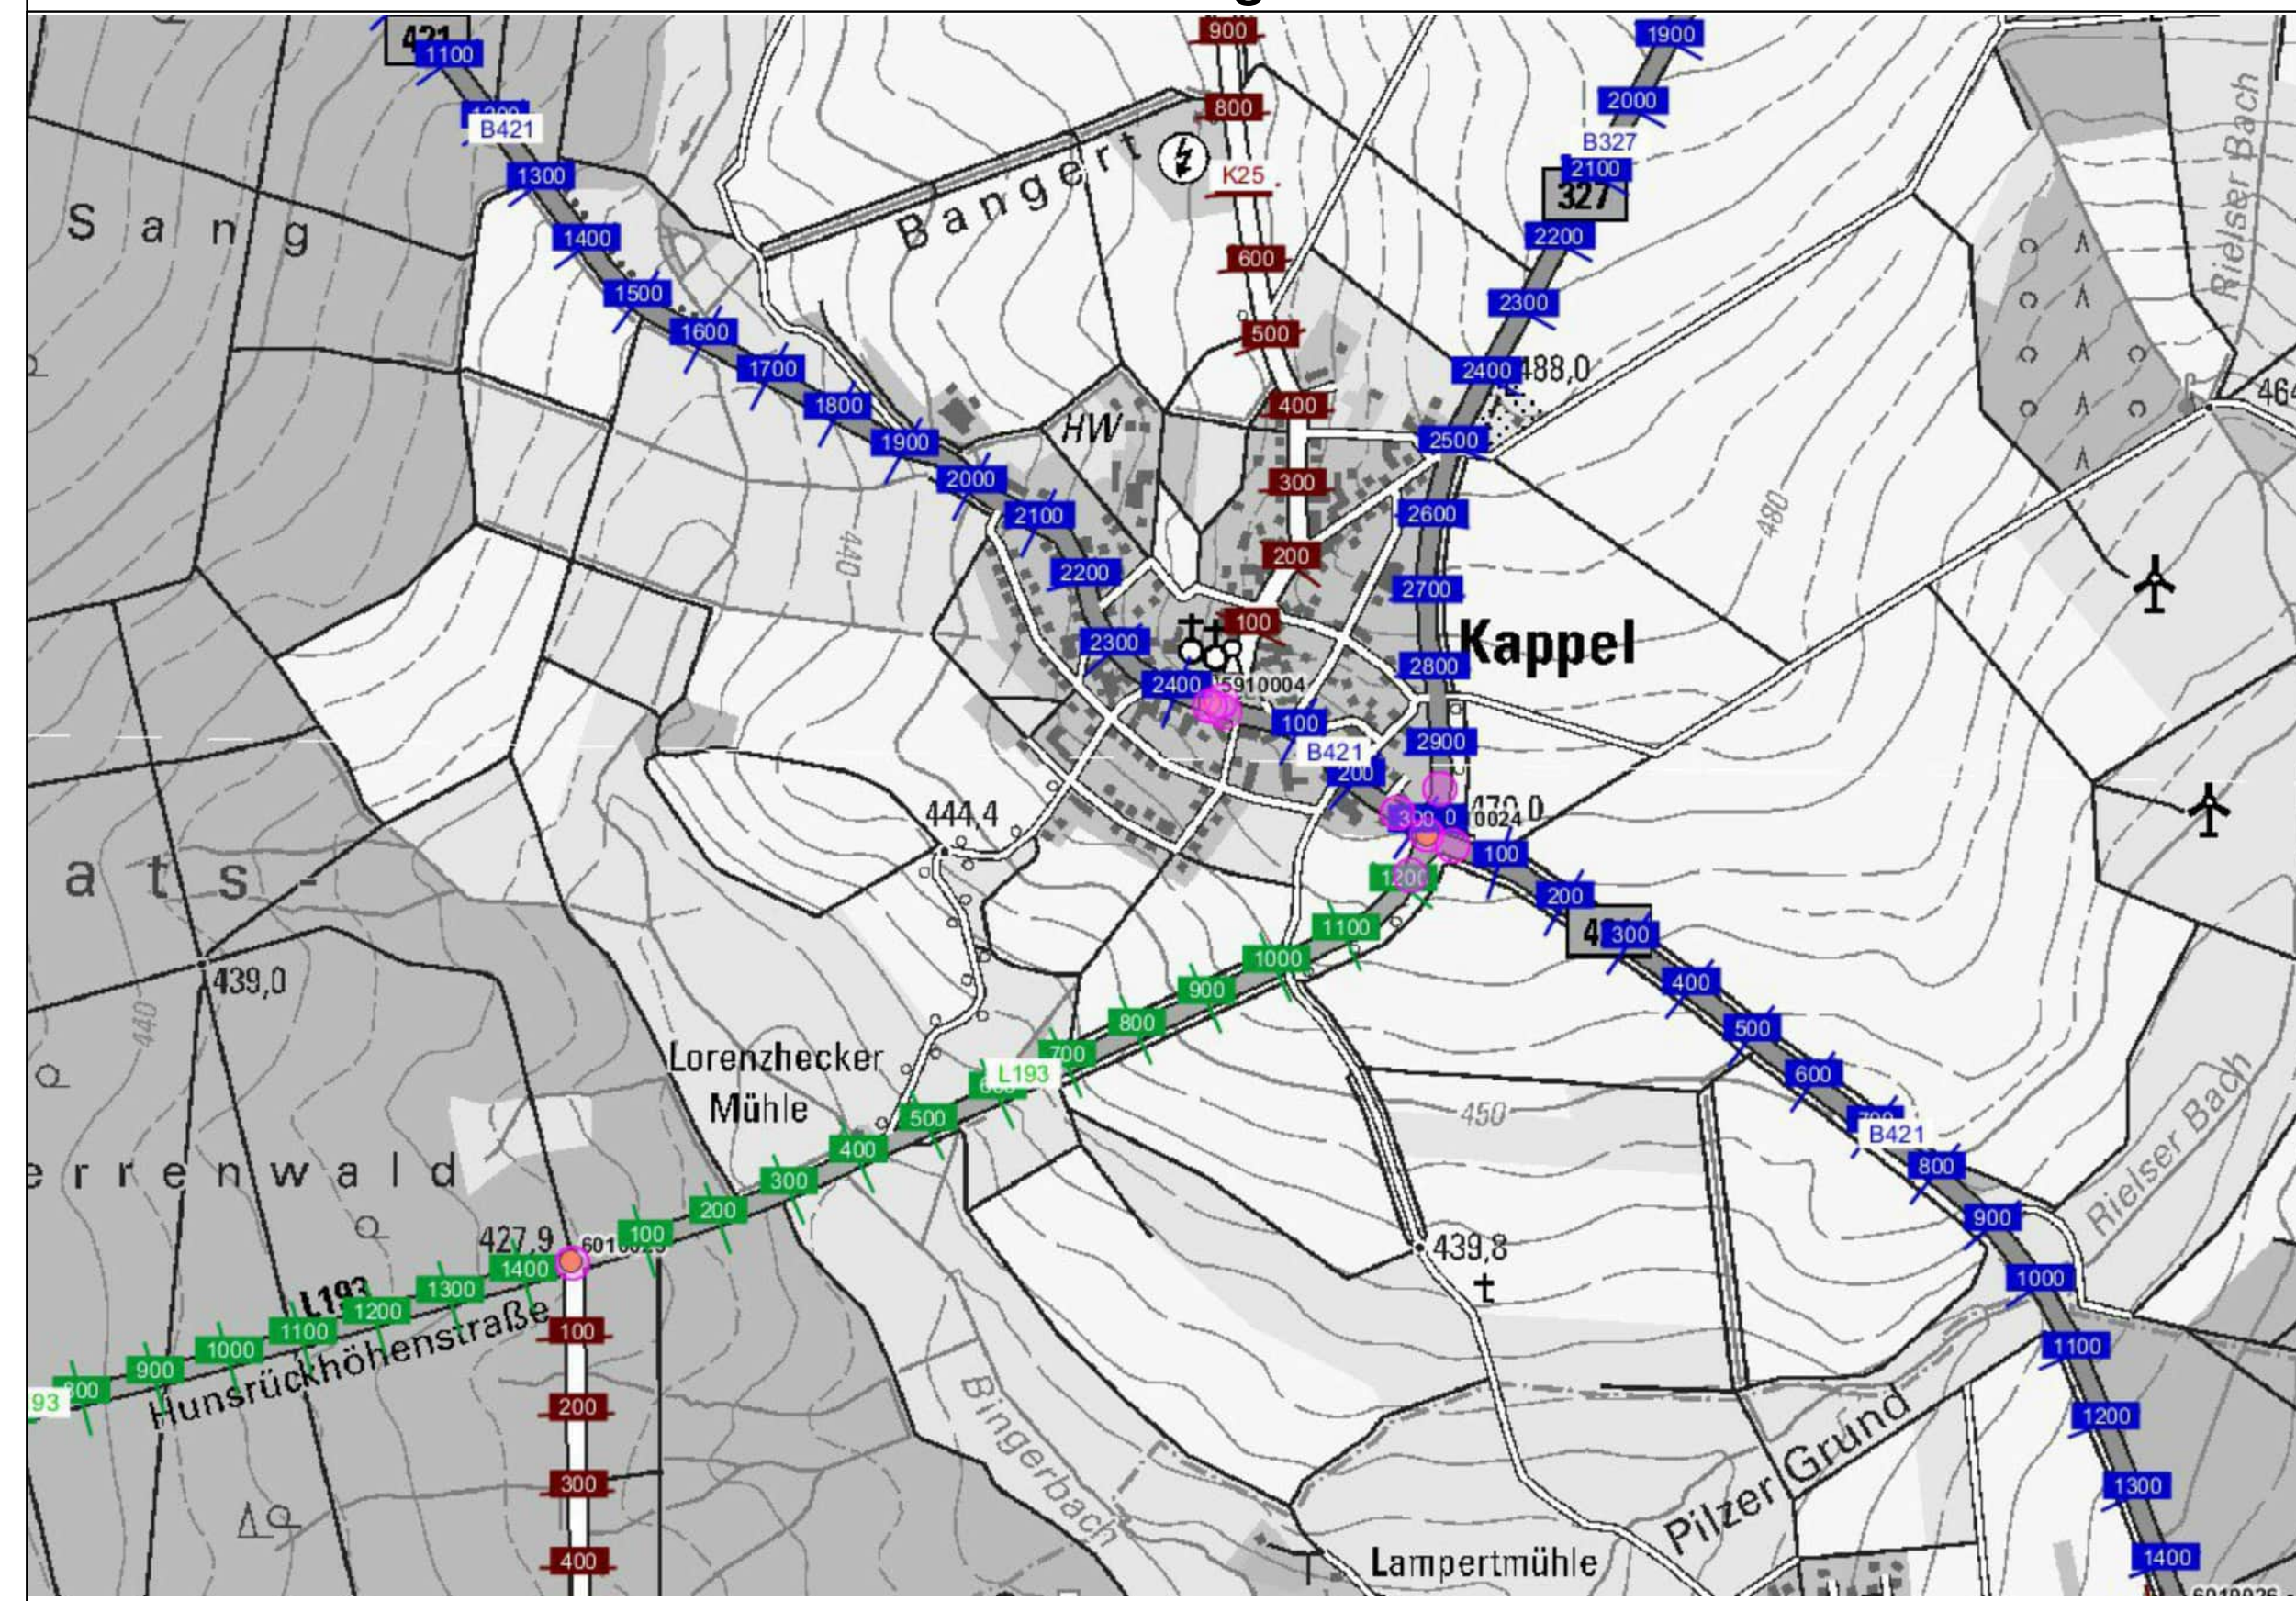

Kartenausschnitt mit Darstellung der umliegenden Netzknoten



Umstufungsplan 1:10.000

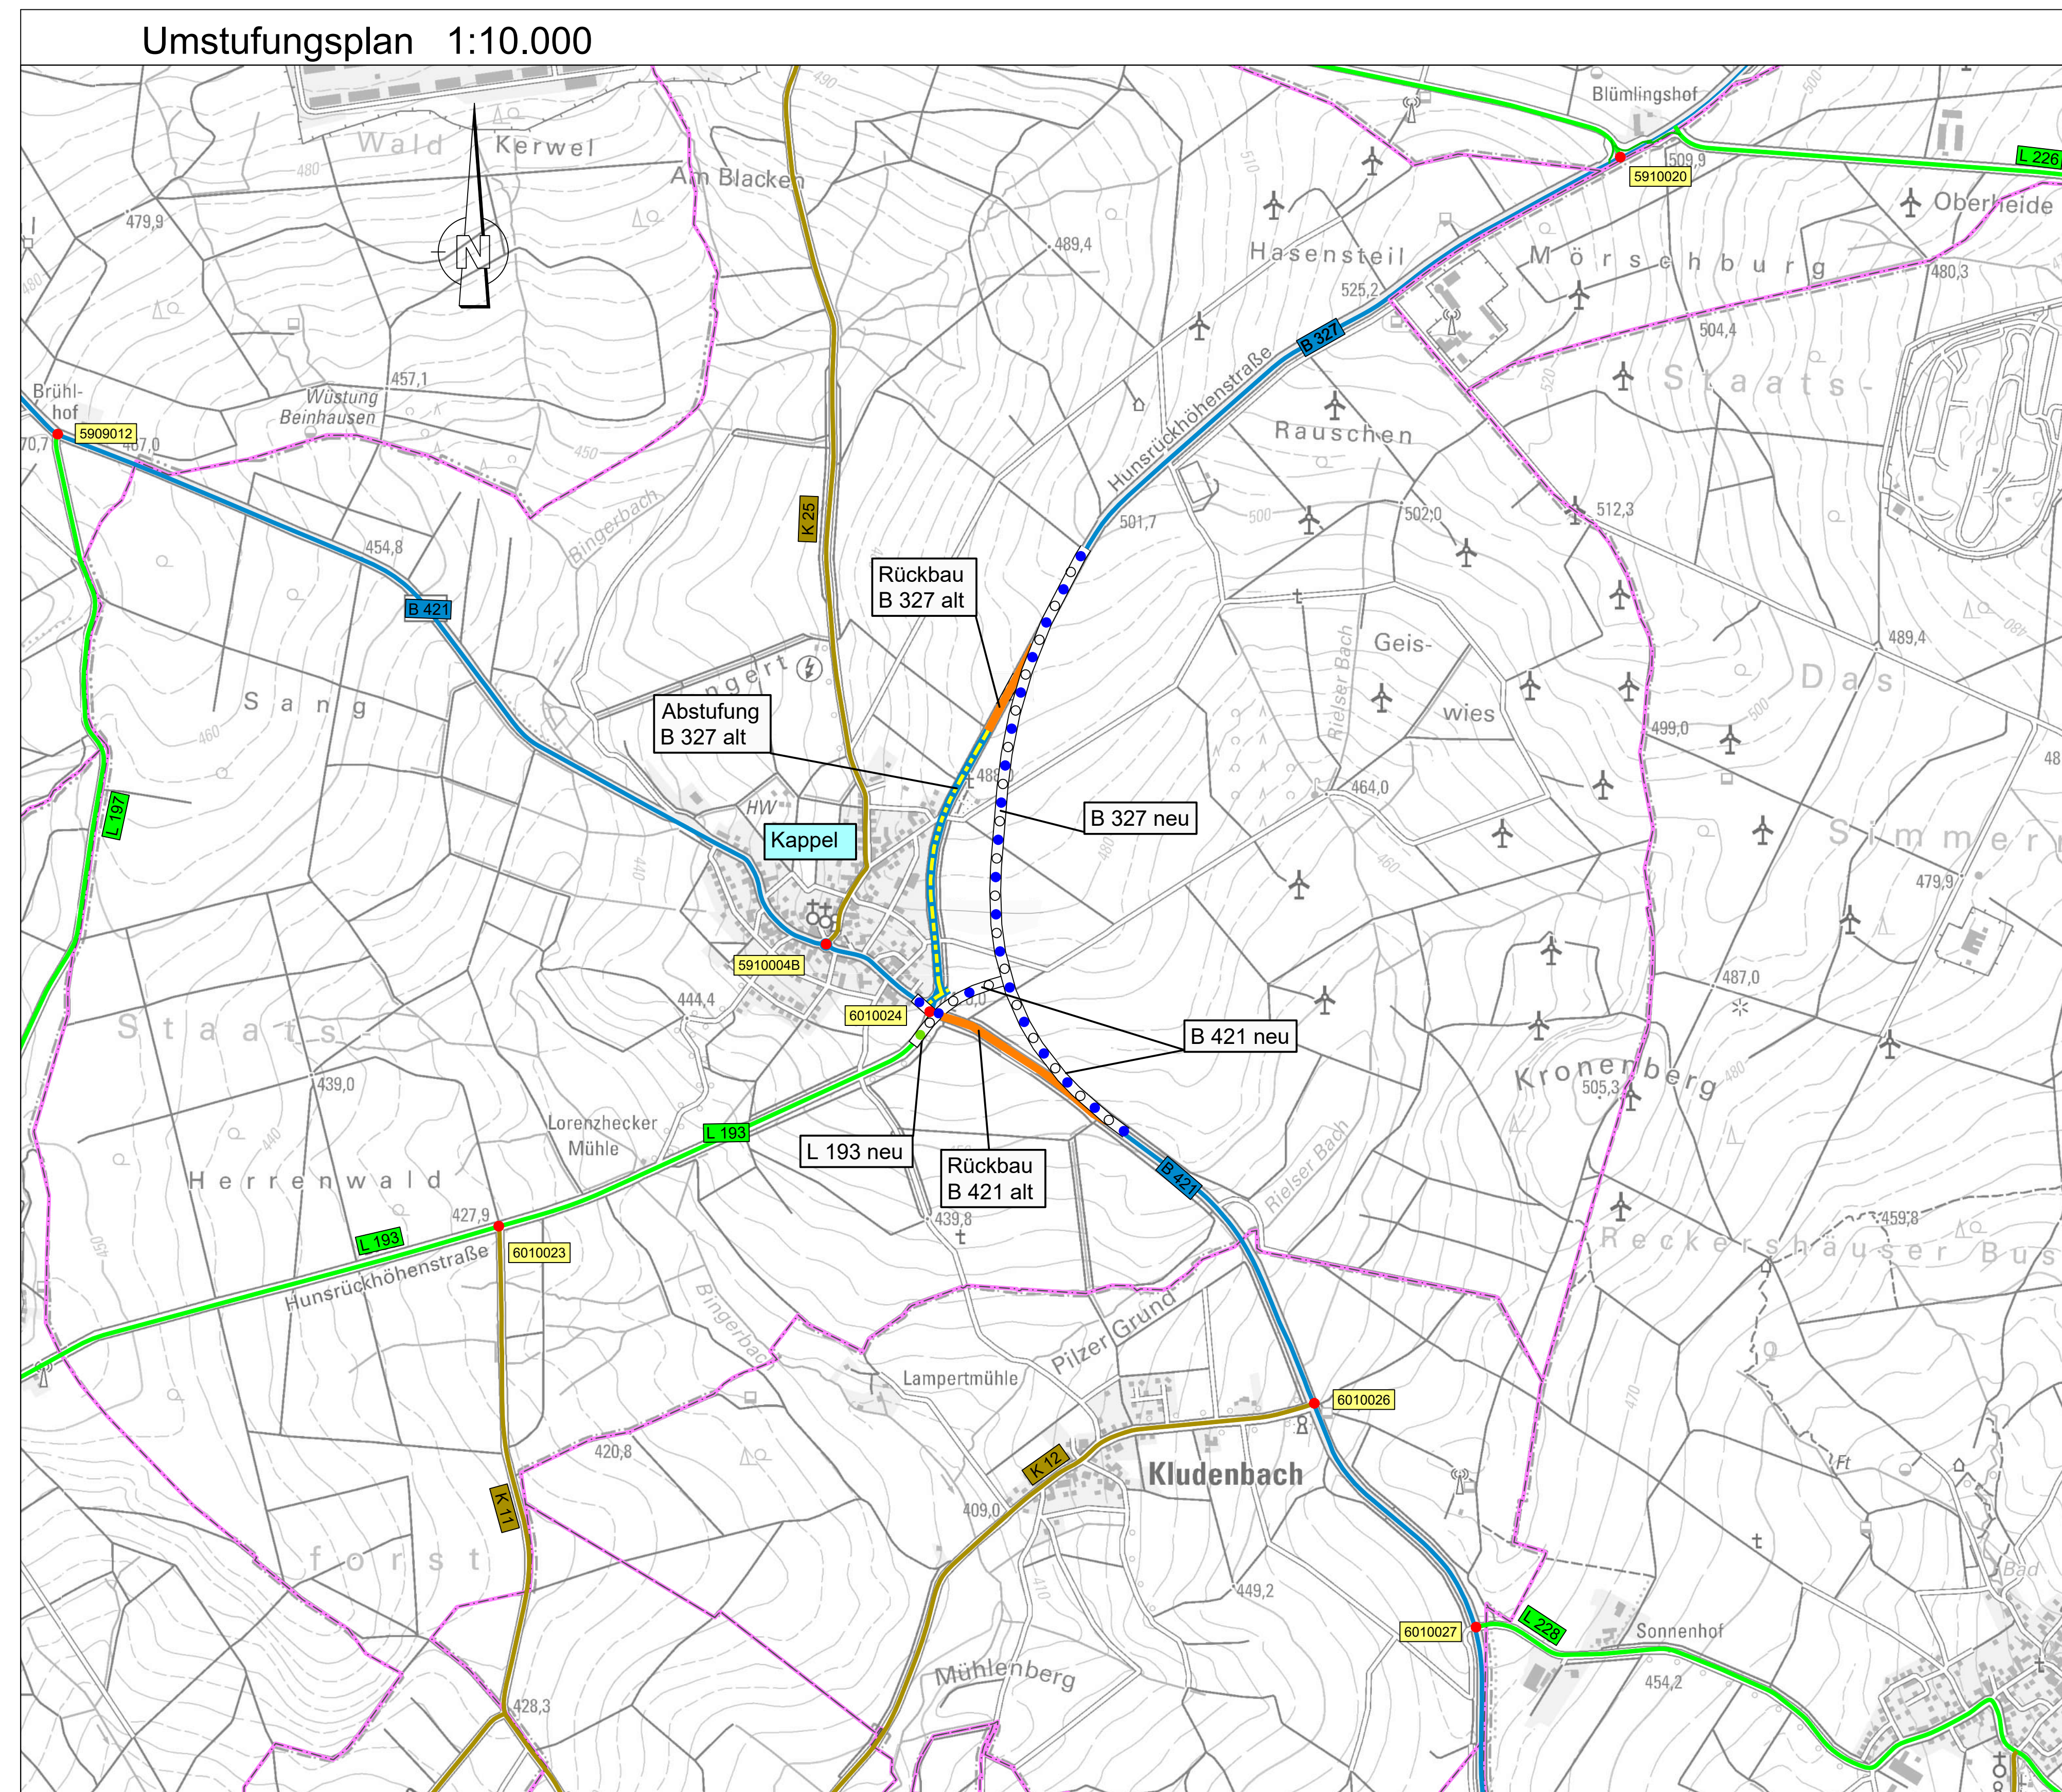

Legende

Straßennetz in Betrieb

- B 421 Bundesstraße
- L 193 Landesstraße
- K 25 Kreisstraße

Verwaltung

- Gemeindegrenzen
- 6109 011 Netzknoten

zu widmende Straßen

- Widmung zur Bundesstraße
- Widmung zur Landesstraße

Umstufung

- Einziehung der Bundesstraße B 327 zum Wirtschaftsweg
- Rückbau B 421 alt und B 327 alt

c			
b			
a			
Nr.	Art der Änderung	Datum	Name

1

Projekt-Nr.:	Datum	Name
bearbeitet:	Januar 2024	Schneberger
gezeichnet:	Januar 2024	Karbach
geprüft:	Januar 2024	Schneberger

Landesbetrieb Mobilist
Bad Kreuznach
Eberhard-Anheuser-Straße 4
55543 Bad Kreuznach
Tel.: 0671/904-0
Fax: 0671/904-2000

FESTSTELLUNGSENTWURF

Straßenbauverwaltung: Rheinland-Pfalz	Unterlage: 12 Blatt-Nr.: 1 Widmungsplan
PROJIS-Nr.:	SAP-Nr.: A.13-04-0080.02 Maßstab: 1: 10.000

**B 327 / B 421
bei Kappel
Knotenpunktbau und Anbau
Zusatzfahrstreifen**

aufgestellt: Bad Kreuznach, den 24.01.2024	
gez. Wagner Leiter der Dienststelle	

P:\02Bund\B421\A_13-04-0080_B327 bei Kappel u. K12 Kludenbach, Anbau_ZFS\FG101 - neue Strecken\DKK\Plande\DKK - Genehmigungsplanung\Abschnitt\112 - Umstufung-Widmung\12 - Widmung Umstufung.dwg