



B 327 Odert - Gutenthal
Achse 3 / Hauptachse

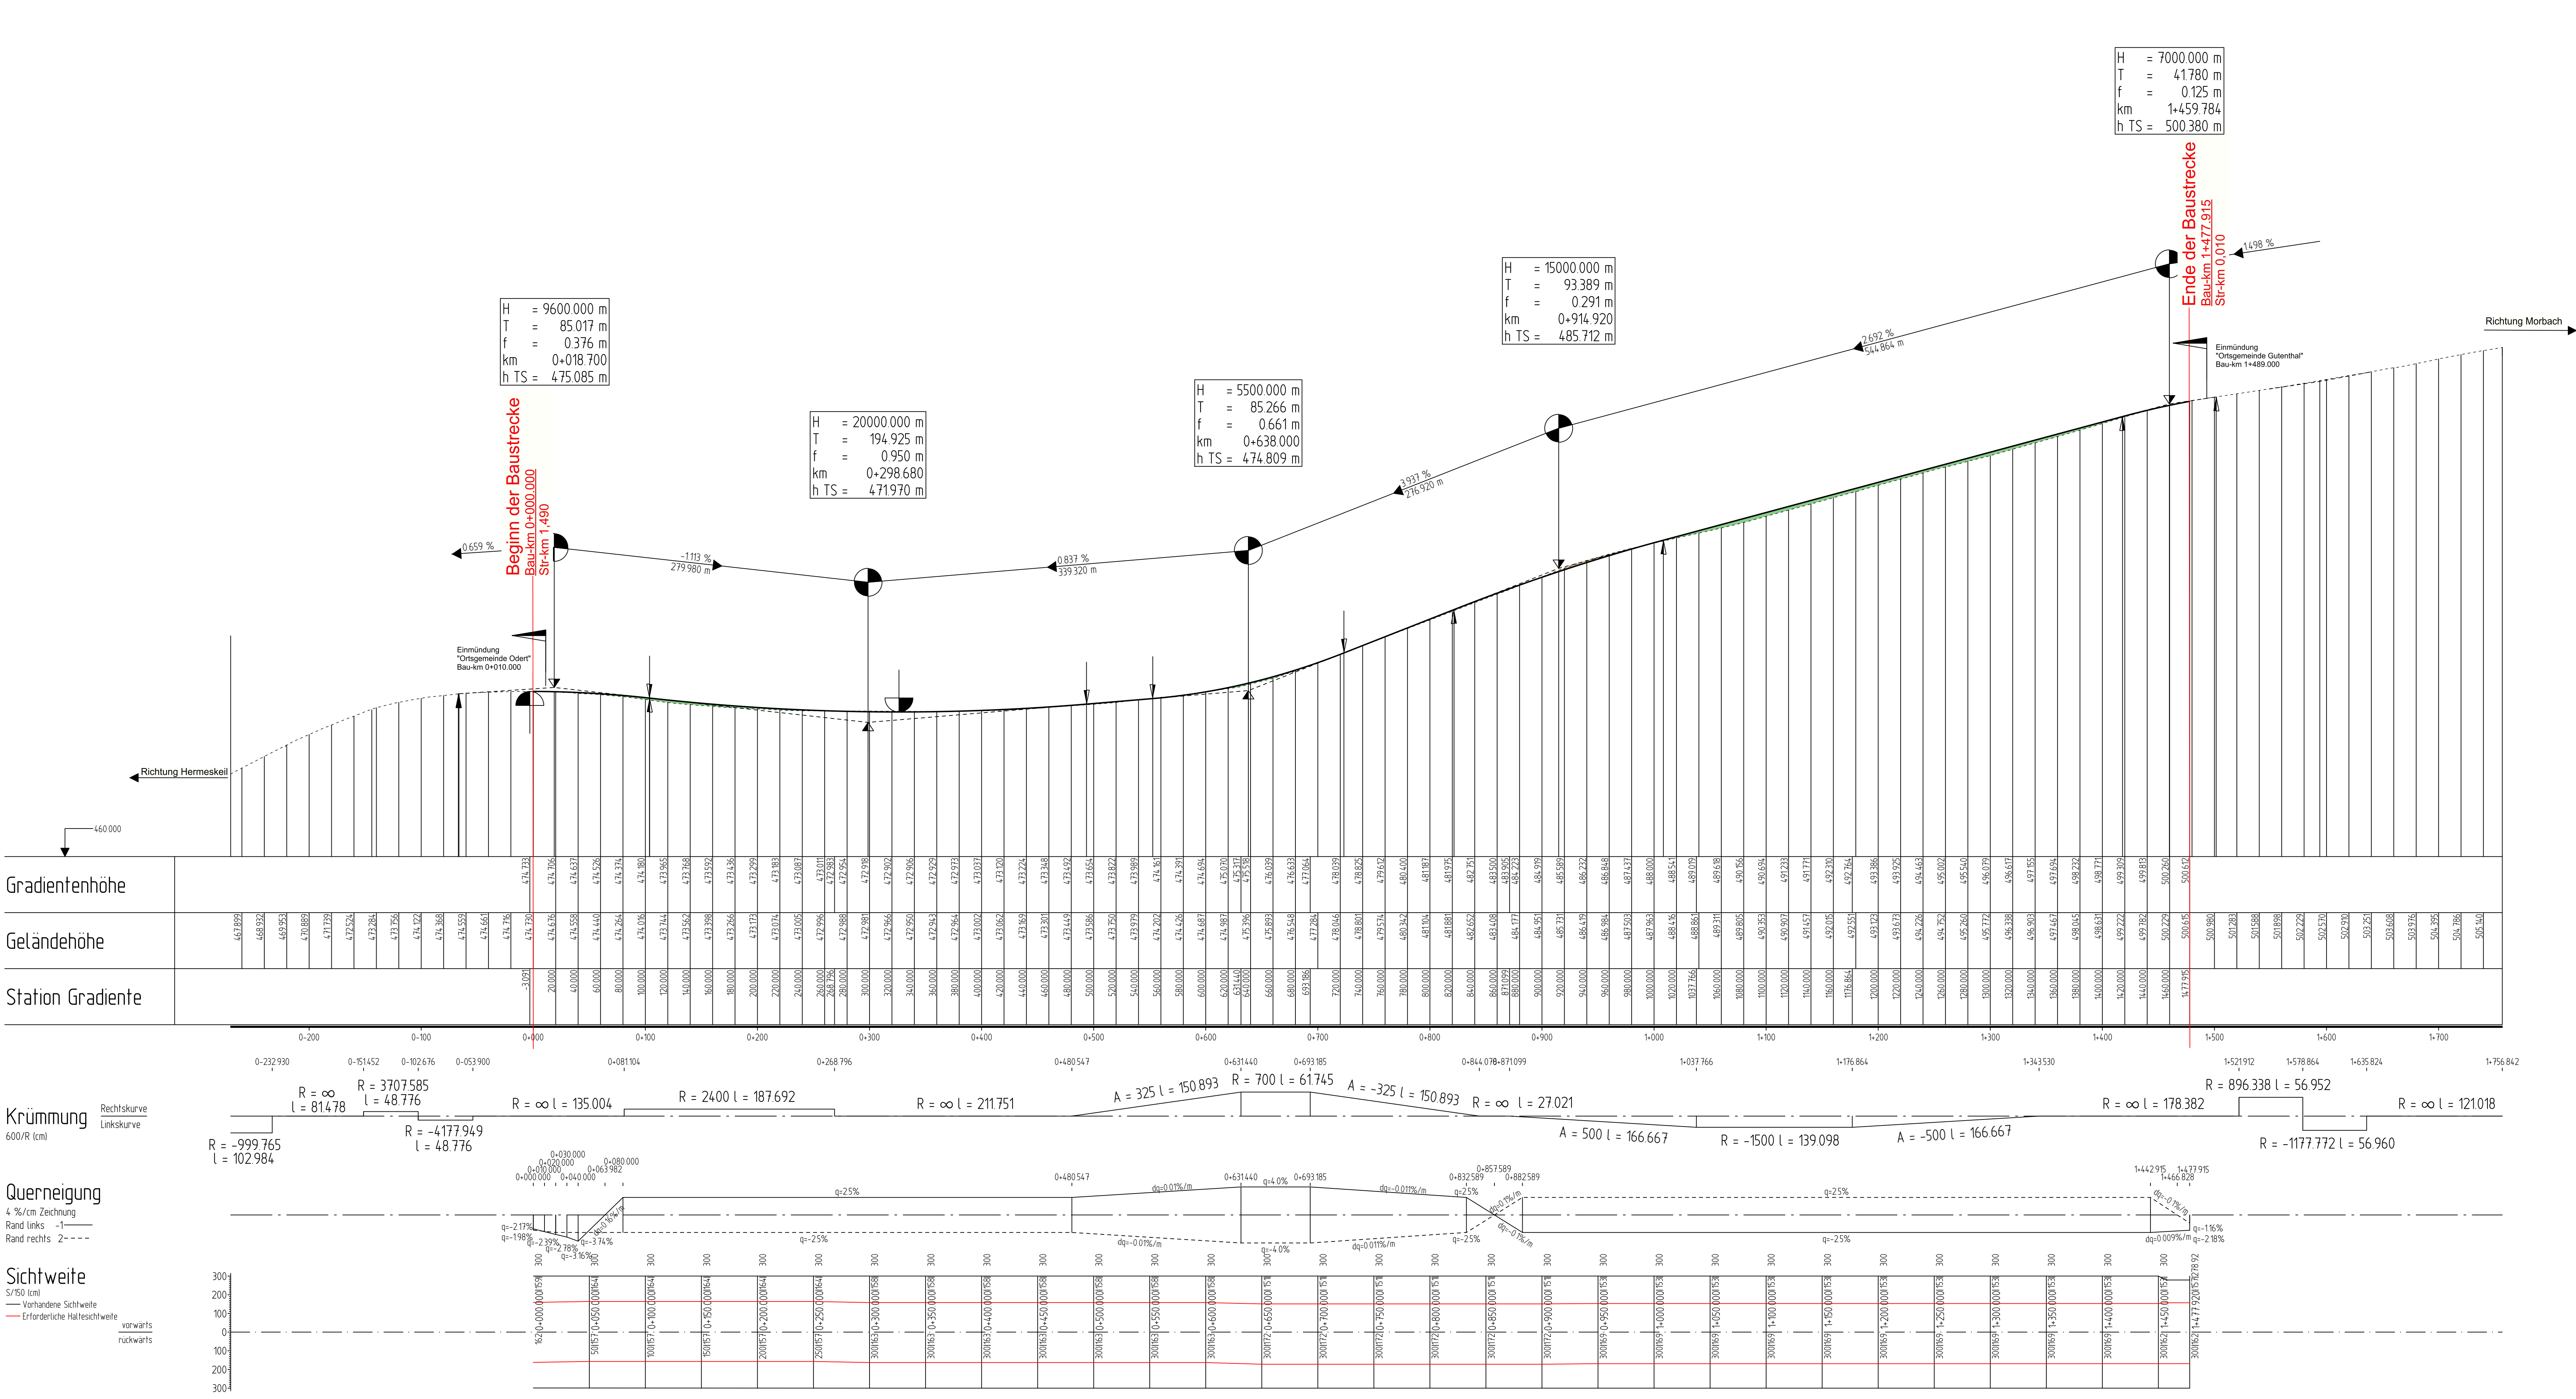

Zeichenerklärung

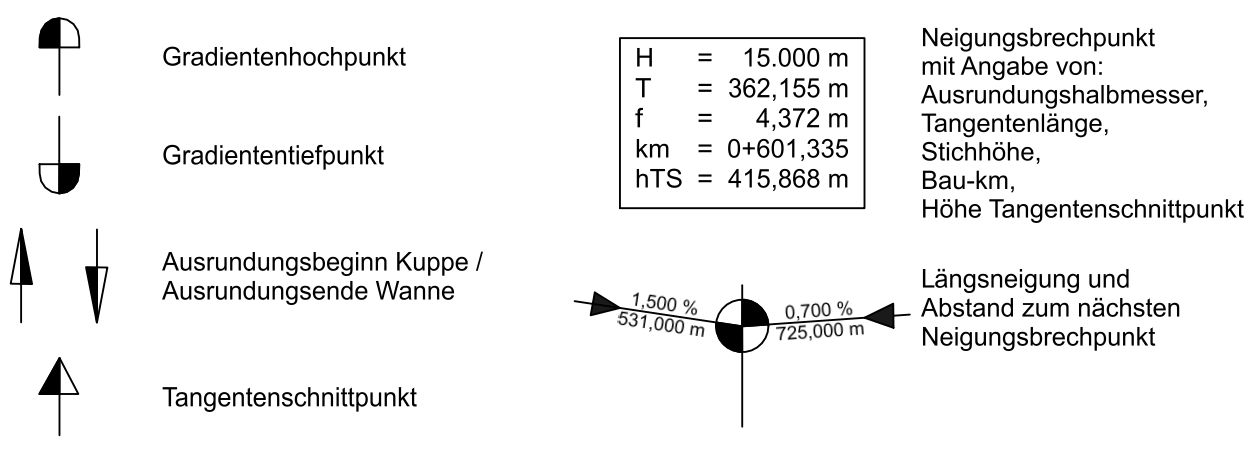

c			
b			
a			
Nr.	Art der Änderung	Datum	Name

	Landesbetrieb Mobilität Trier Deutschesstraße 15c 54292 Trier Tel.: 0651/9796-0 Fax: 0651/9796-8914	bearbeitet:	06/2021	Ft
		gezeichnet:	09/2022	Ft
		geprüft:	02/2025	gez. Hengel

FESTSTELLUNGSENTWURF

Straßenbauverwaltung: 	Unterlage: 4 Übersichtshöhenplan B 327, Bau-km 0+000 - Bau-km 1+477,915
PROJIS-Nr.: SAP-Nr.: A.71-20-0002.01	Maßstab: 1 : 2500/250
B 327 Odert - Gutenthal Bau-km 0+000 bis Bau-km 1+477,915	
aufgestellt und genehmigt: Trier, den 18.02.2025 	