


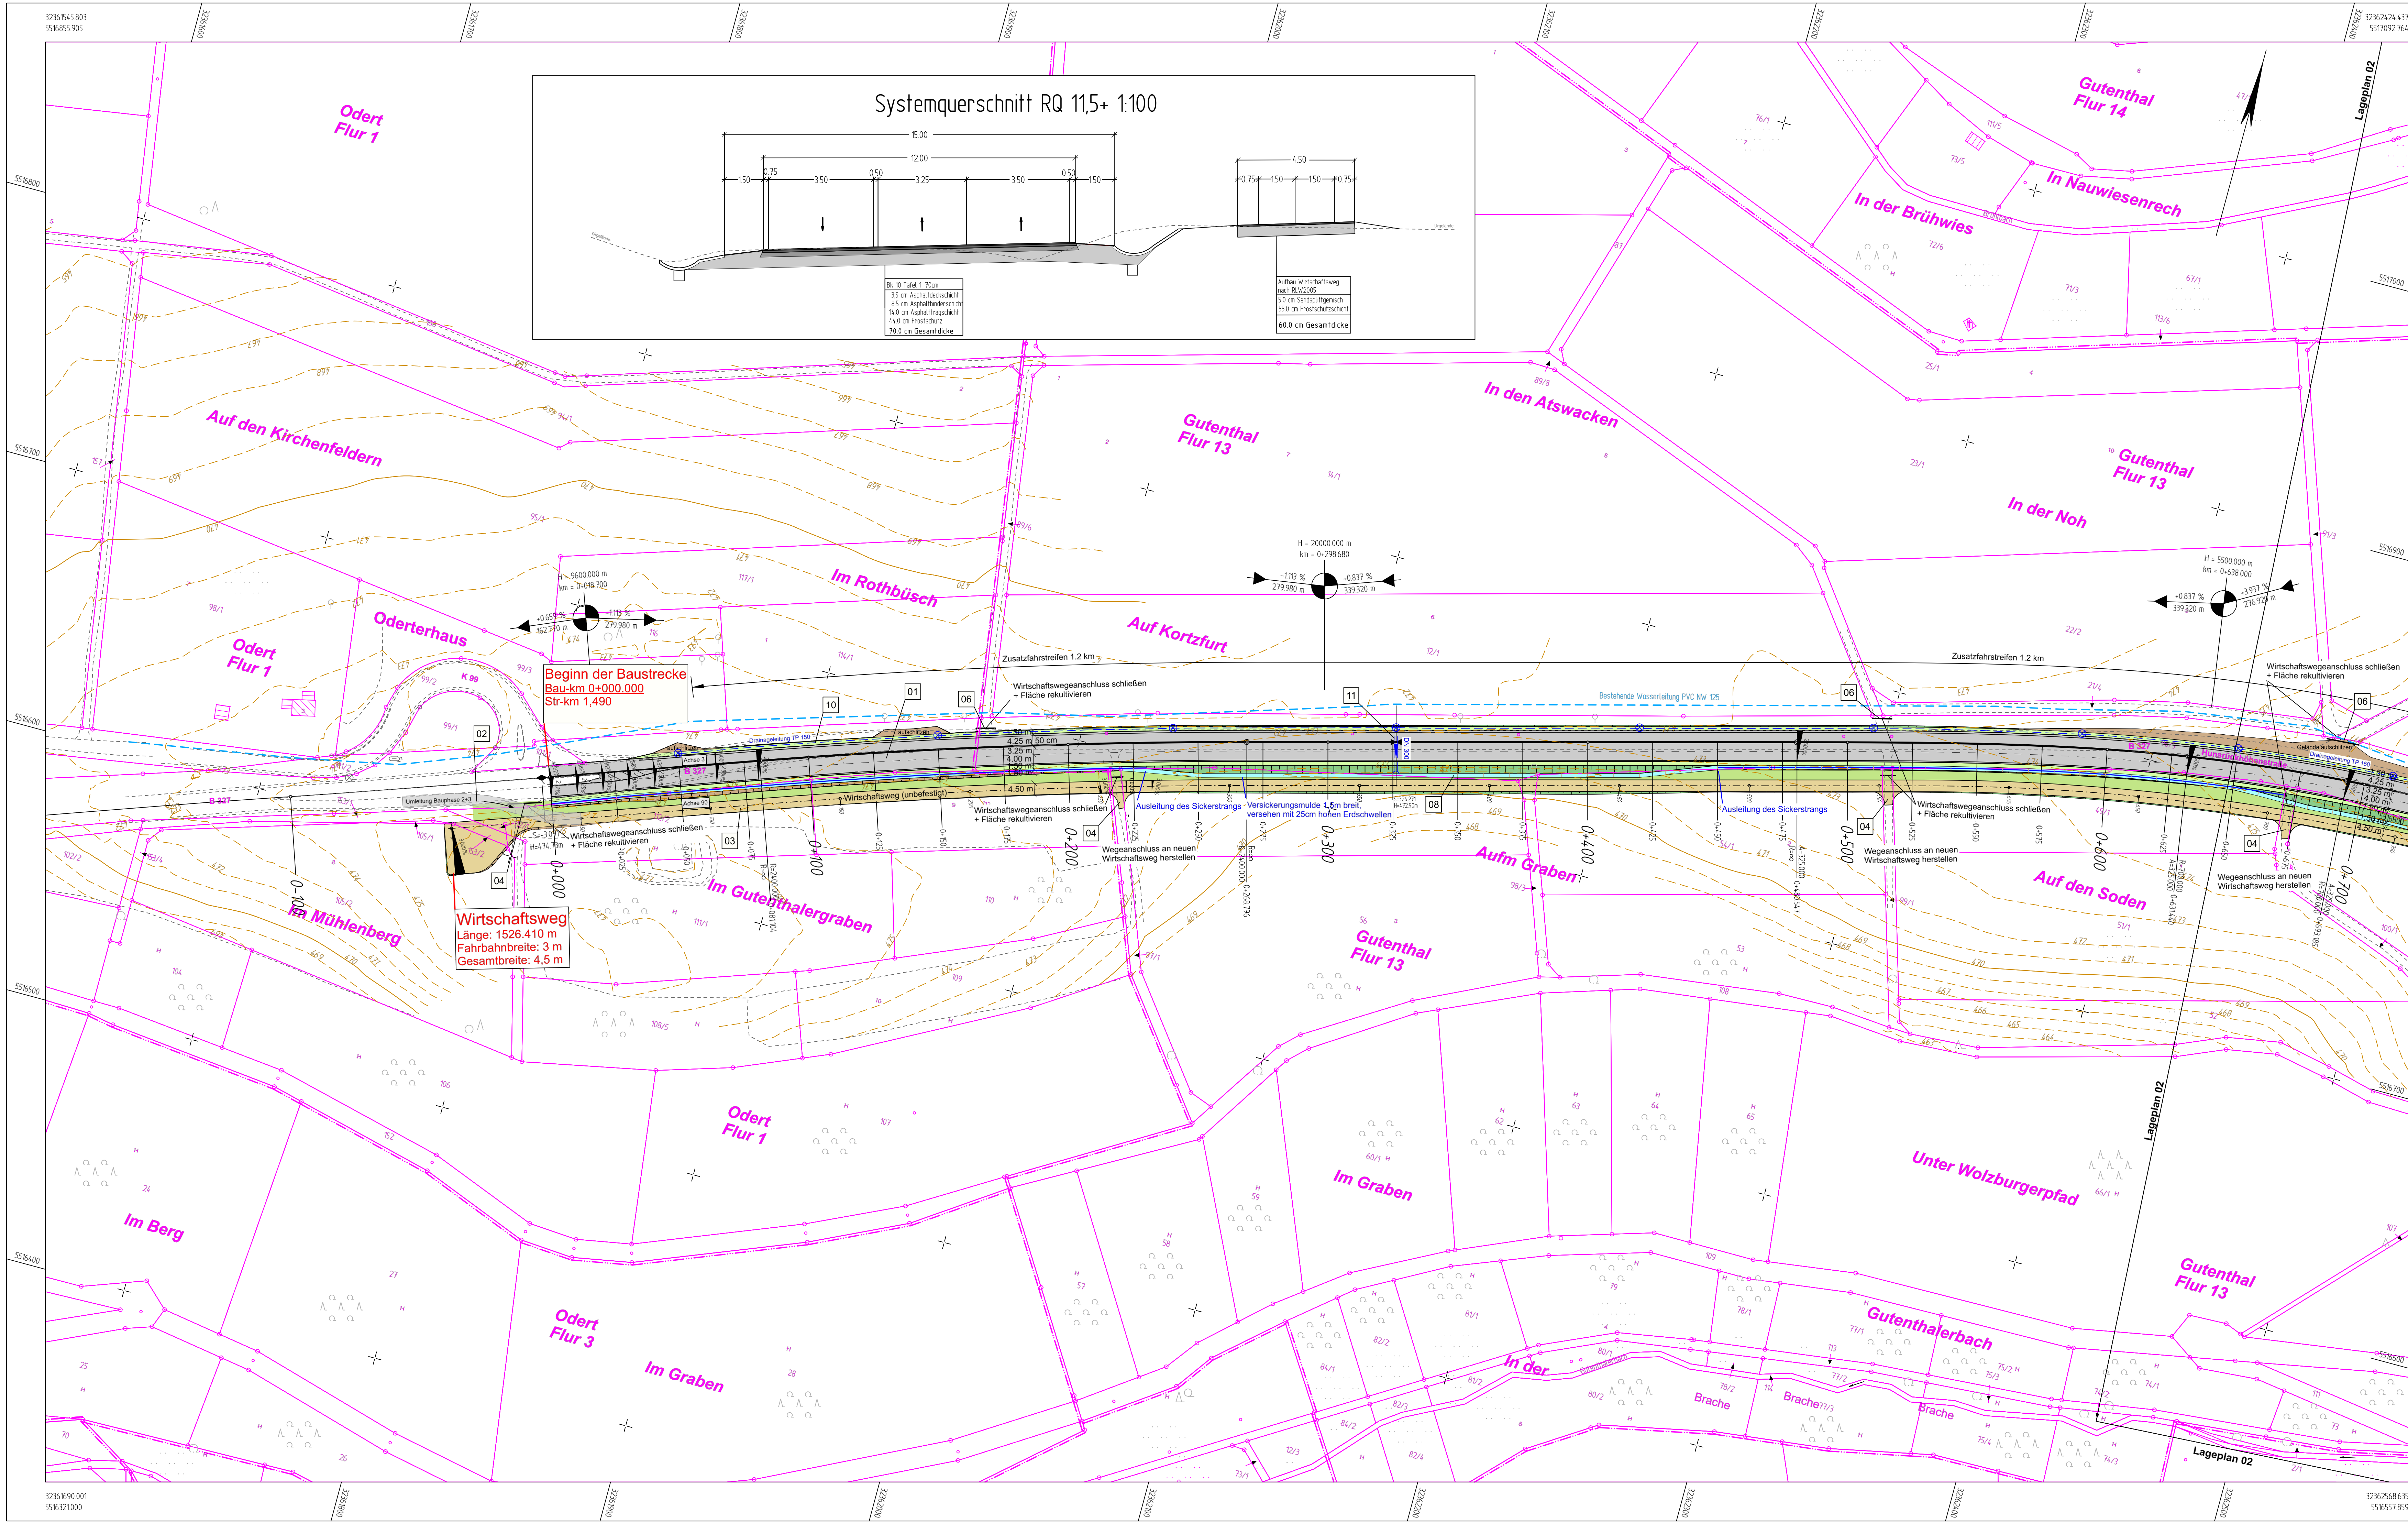

Zeichenerklärung

Planung

- Einschnittsböschung
- Mulde / Versickerungsmulde mit Erdschwellen
- Bankett
- Richtungsfahrbahn mit Fahrfreileitung
- Mittelstreifen, Achse
- Richtungsfahrbahn mit Fahrfreileitung
- Unterhaltungstreifen (≥3m)
- Einschnittsböschung
- Mulde
- Bankett
- Fahrbahn mit Achse
- Bankett
- Dammboschung
- Straßennebenflächen
- bit. bef. Wirtschaftsweg / bef. Wirtschafts-, Forstweg ohne Bindemittel
- Radweg
- Gehweg
- Fahrbahnteiler / Insel / Parkstreifen
- Graben mit Fließrichtung
- Brücke
- Stützwand
- Lärmschutzwand
- Lärmschutzwand

Versorgungsanlagen

- Trinkwasserleitung
- Gasleitung
- E-Freileitung
- E-Leitung
- Fernwärmeleitung
- Schmutzwasserleitung
- Abwasserdruckleitung
- Leitung Straßenbeleuchtung
- Fernheizleitung

Entwässerung

- Regenwasserleitung DN 300 / Teilschneid DN 150 mit Angabe von Fließrichtung, Material und Gefälle
- Kontrollschacht Drain mit Drainageleitung
- Straßenablauf mit Anschlussleitung
- Prüfschacht
- Ablaufschacht
- Rohrdurchlass mit Böschungslück
- Rechteckdurchlass mit Endbauwerken

Verwaltung

- Landesgrenze
- Kreisgrenze
- Gemeindengrenze
- Gemarkungsgrenze
- Flurgrenze
- Flurstücksgrenze

Regelungsverzeichnis

Nr.	Nr. im Regelungsverzeichnis
07	

c			
b			
a			
Nr.	Art der Änderung	Datum	Name
1			
2			

Landesbetrieb Mobilität
Trier
Dasbachstraße 15c
54292 Trier
Tel.: 0651 6796-0
Fax: 0651 9796-8914

bearbeitet:	Datum	Name
gezeichnet:	10/2024	Mn
geprüft:	02/2025	gez. Hengel

FESTSTELLUNGSENTWURF

PROJIS-Nr.:	SAP-Nr.: A.71-20-0002.01	Maßstab: 1 : 1000
B 327 Odert - Gutenthal Bau-km 0+000 bis Bau-km 1+477.915		
aufgestellt und genehmigt: Trier, den 18.02.2025		
Dienststellenleiter		