

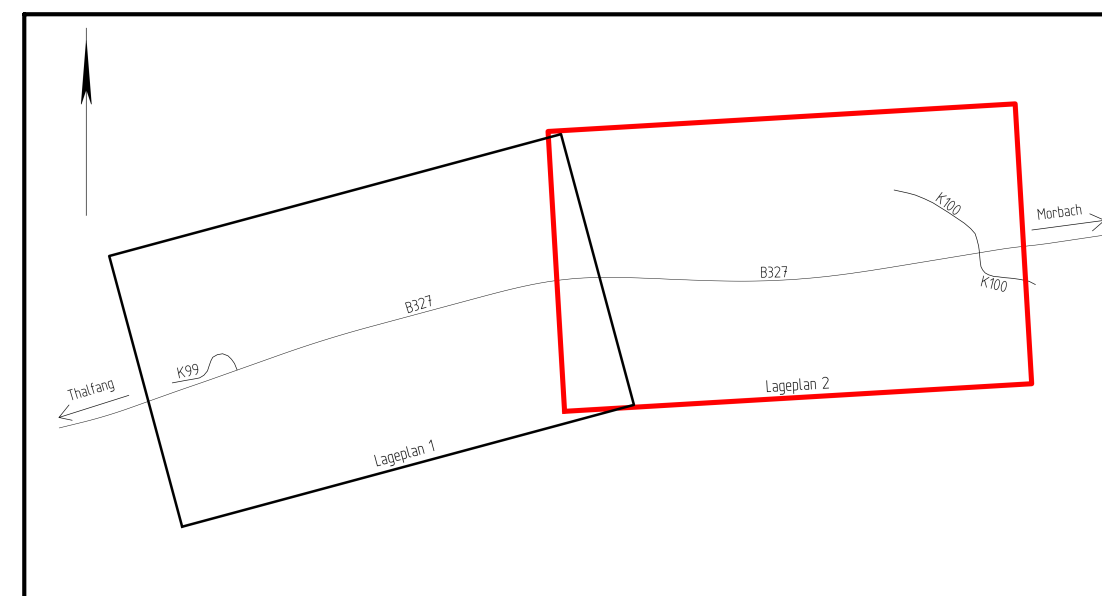
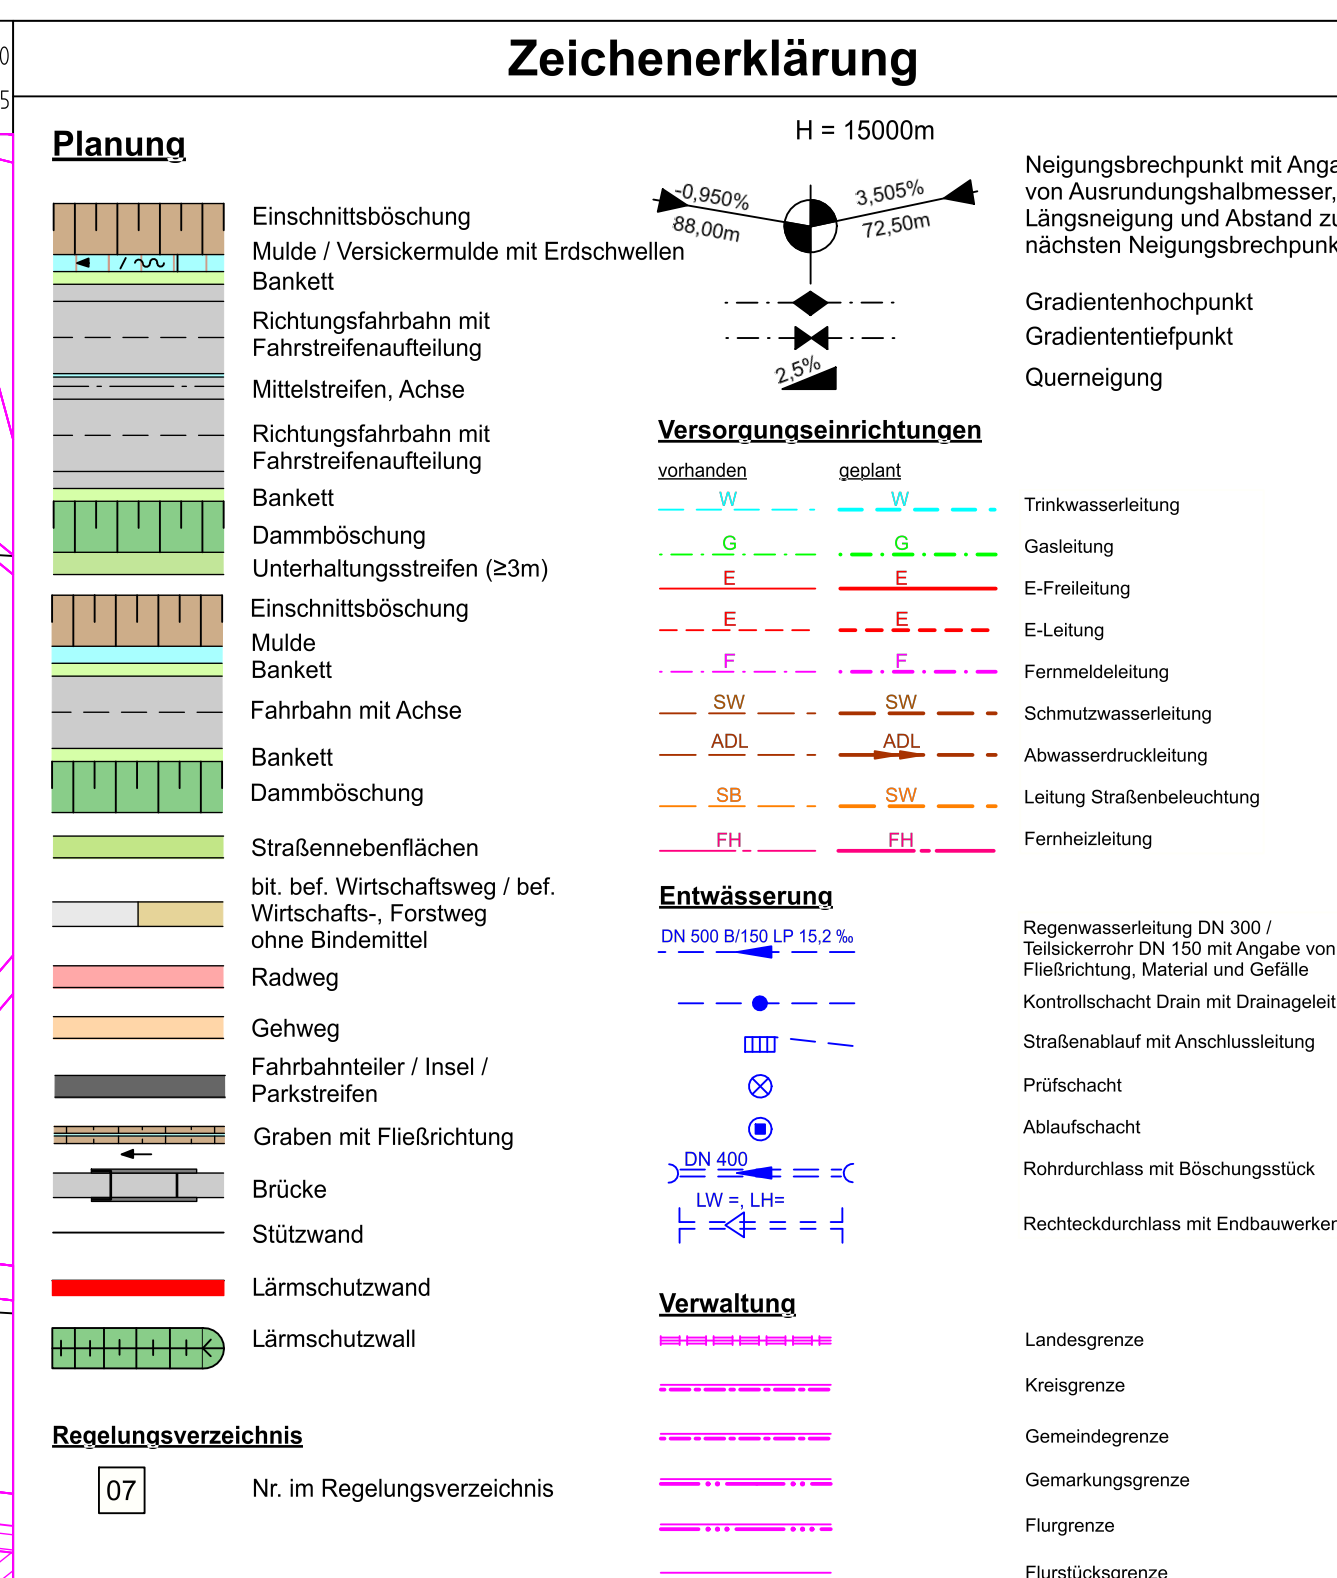


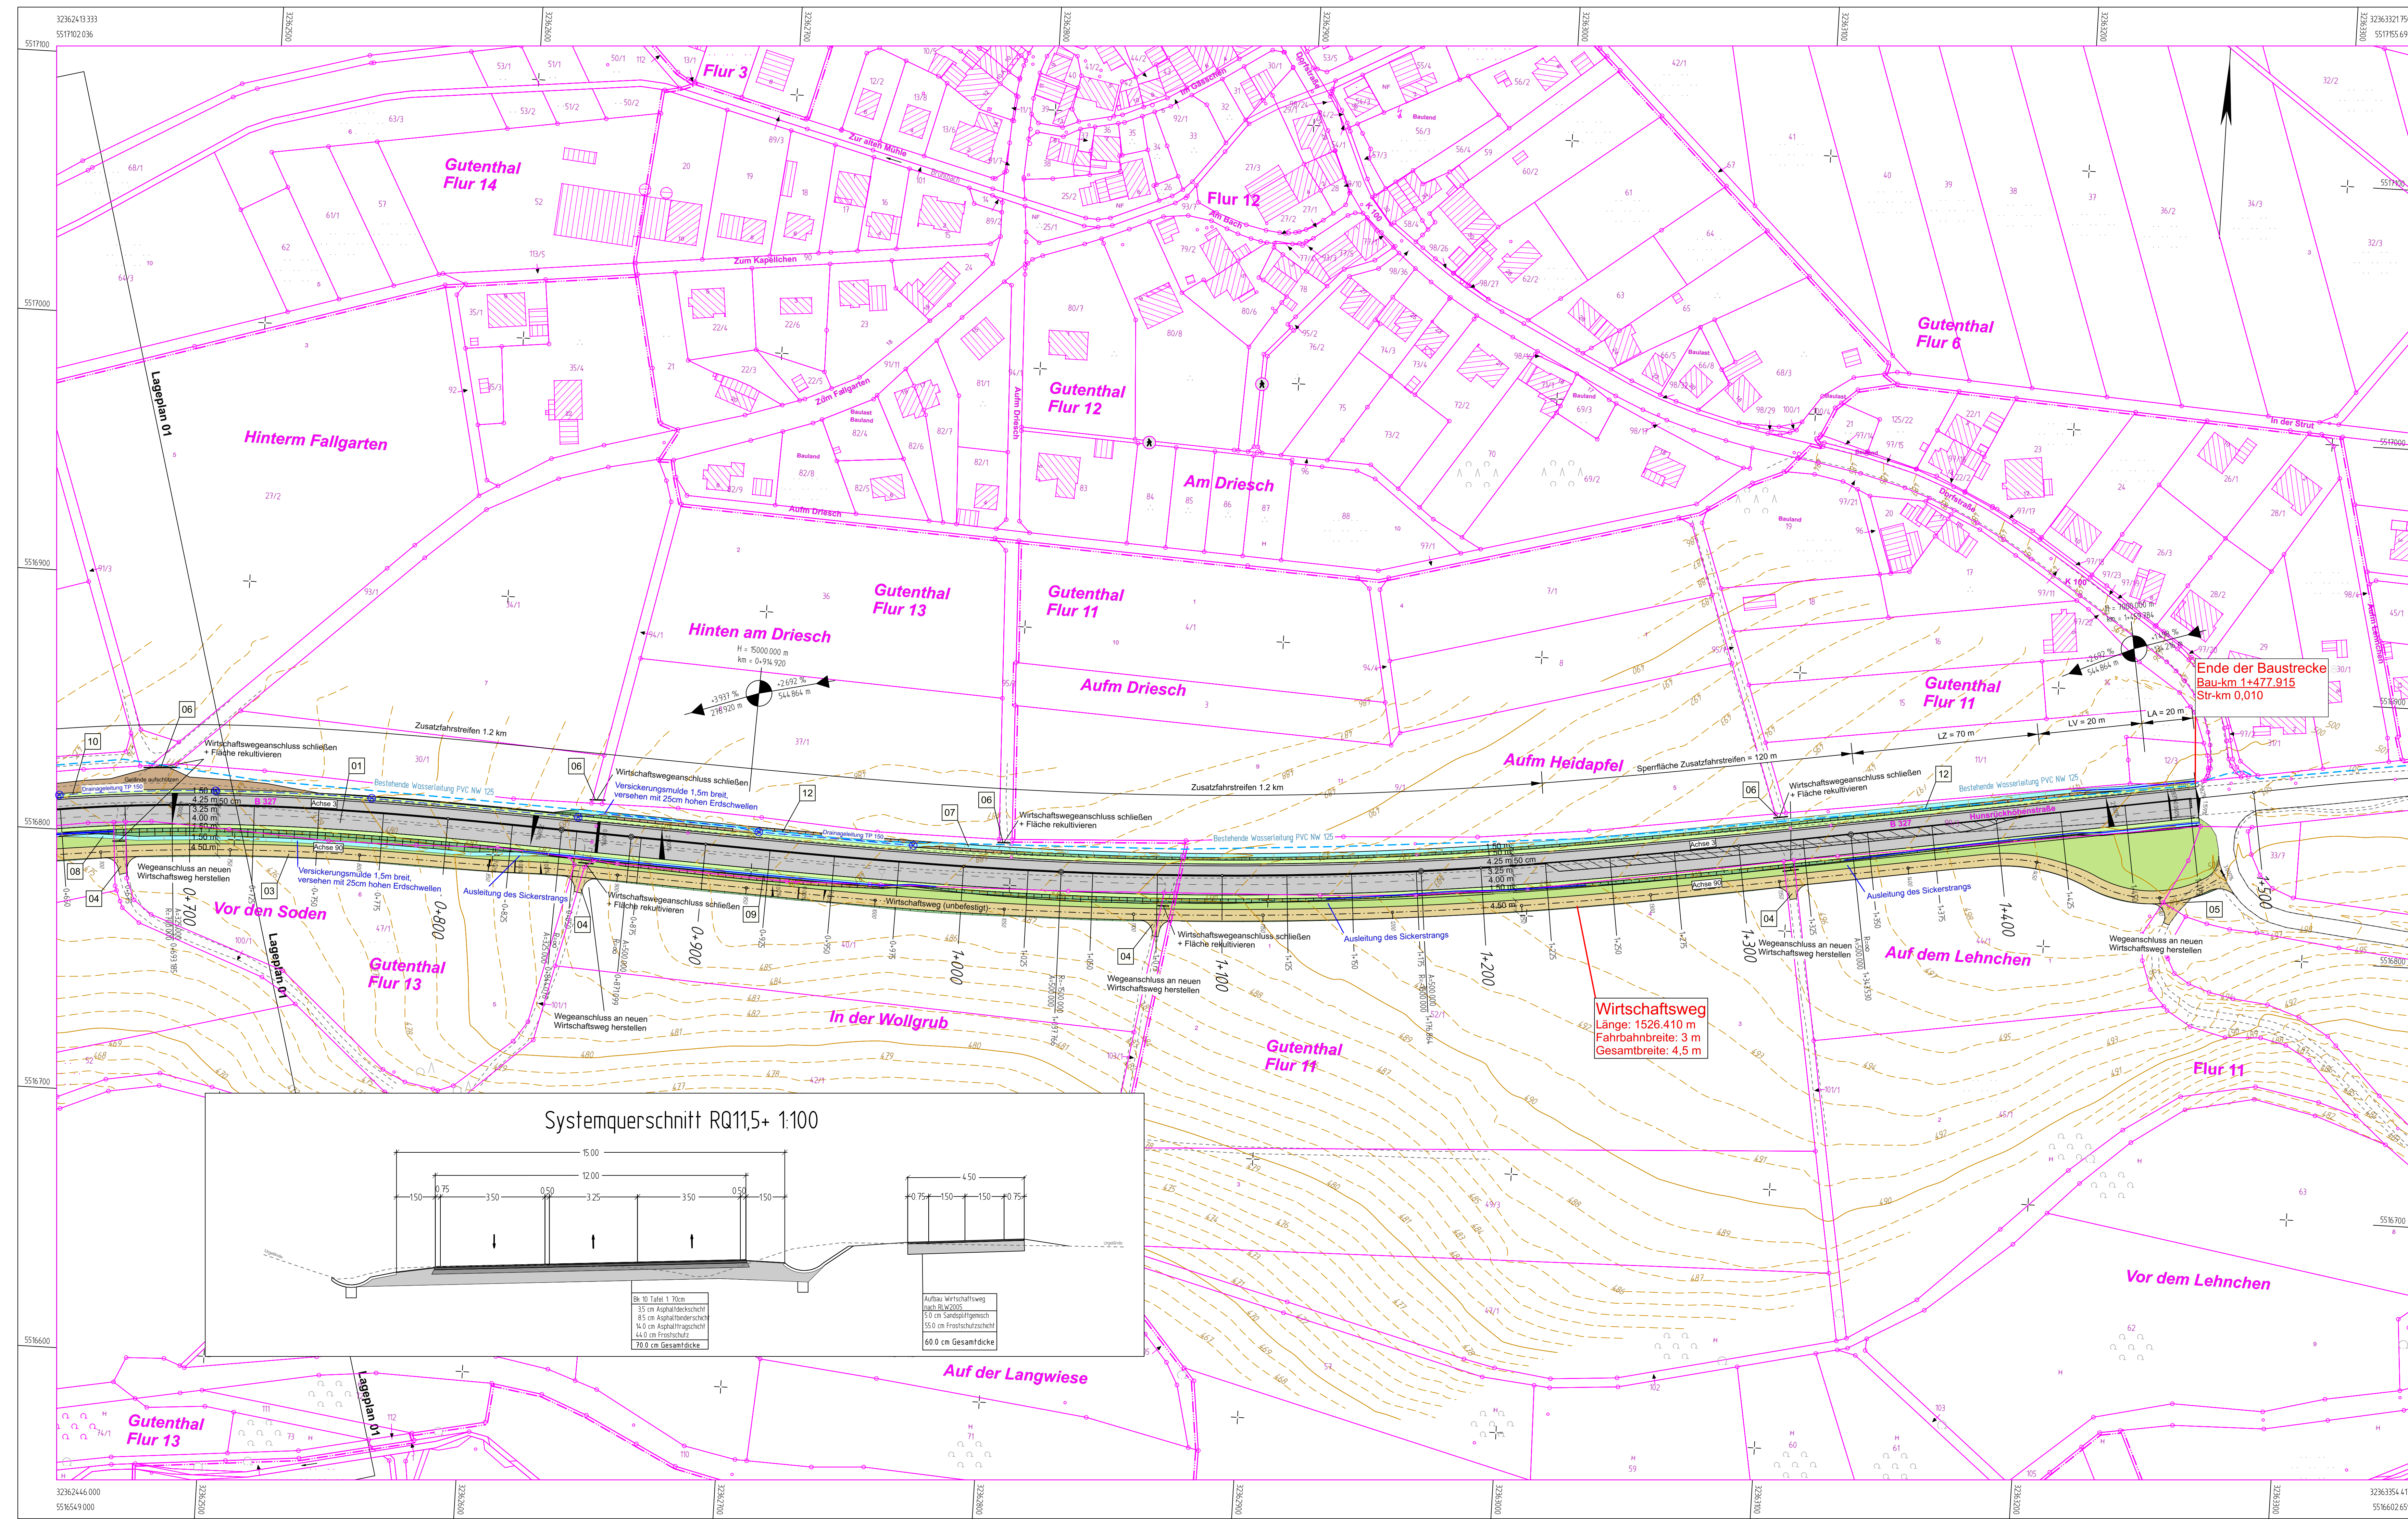

c			
b			
a			
Nr.	Art der Änderung	Datum	Name

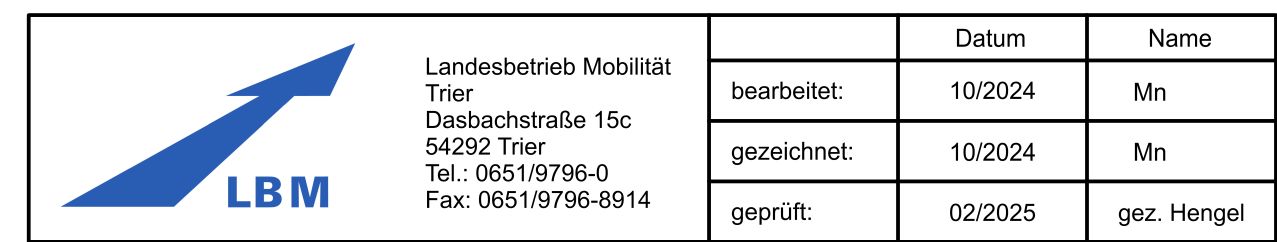

FESTSTELLUNGSENTWURF

Straßenbauverwaltung:  Rheinland-Pfalz		Unterlage: 5 Blatt-Nr.: 2
PROJIS-Nr.:		SAP-Nr.: A.71-20-0002.01
PROJIS-Nr.:		Maßstab: 1 : 1000
B 327 Odert - Gutenthal Bau-km 0+000 bis Bau-km 1+477,915		
aufgestellt und genehmigt: Trier, den 18.02.2025  Dienststellenleiter		