
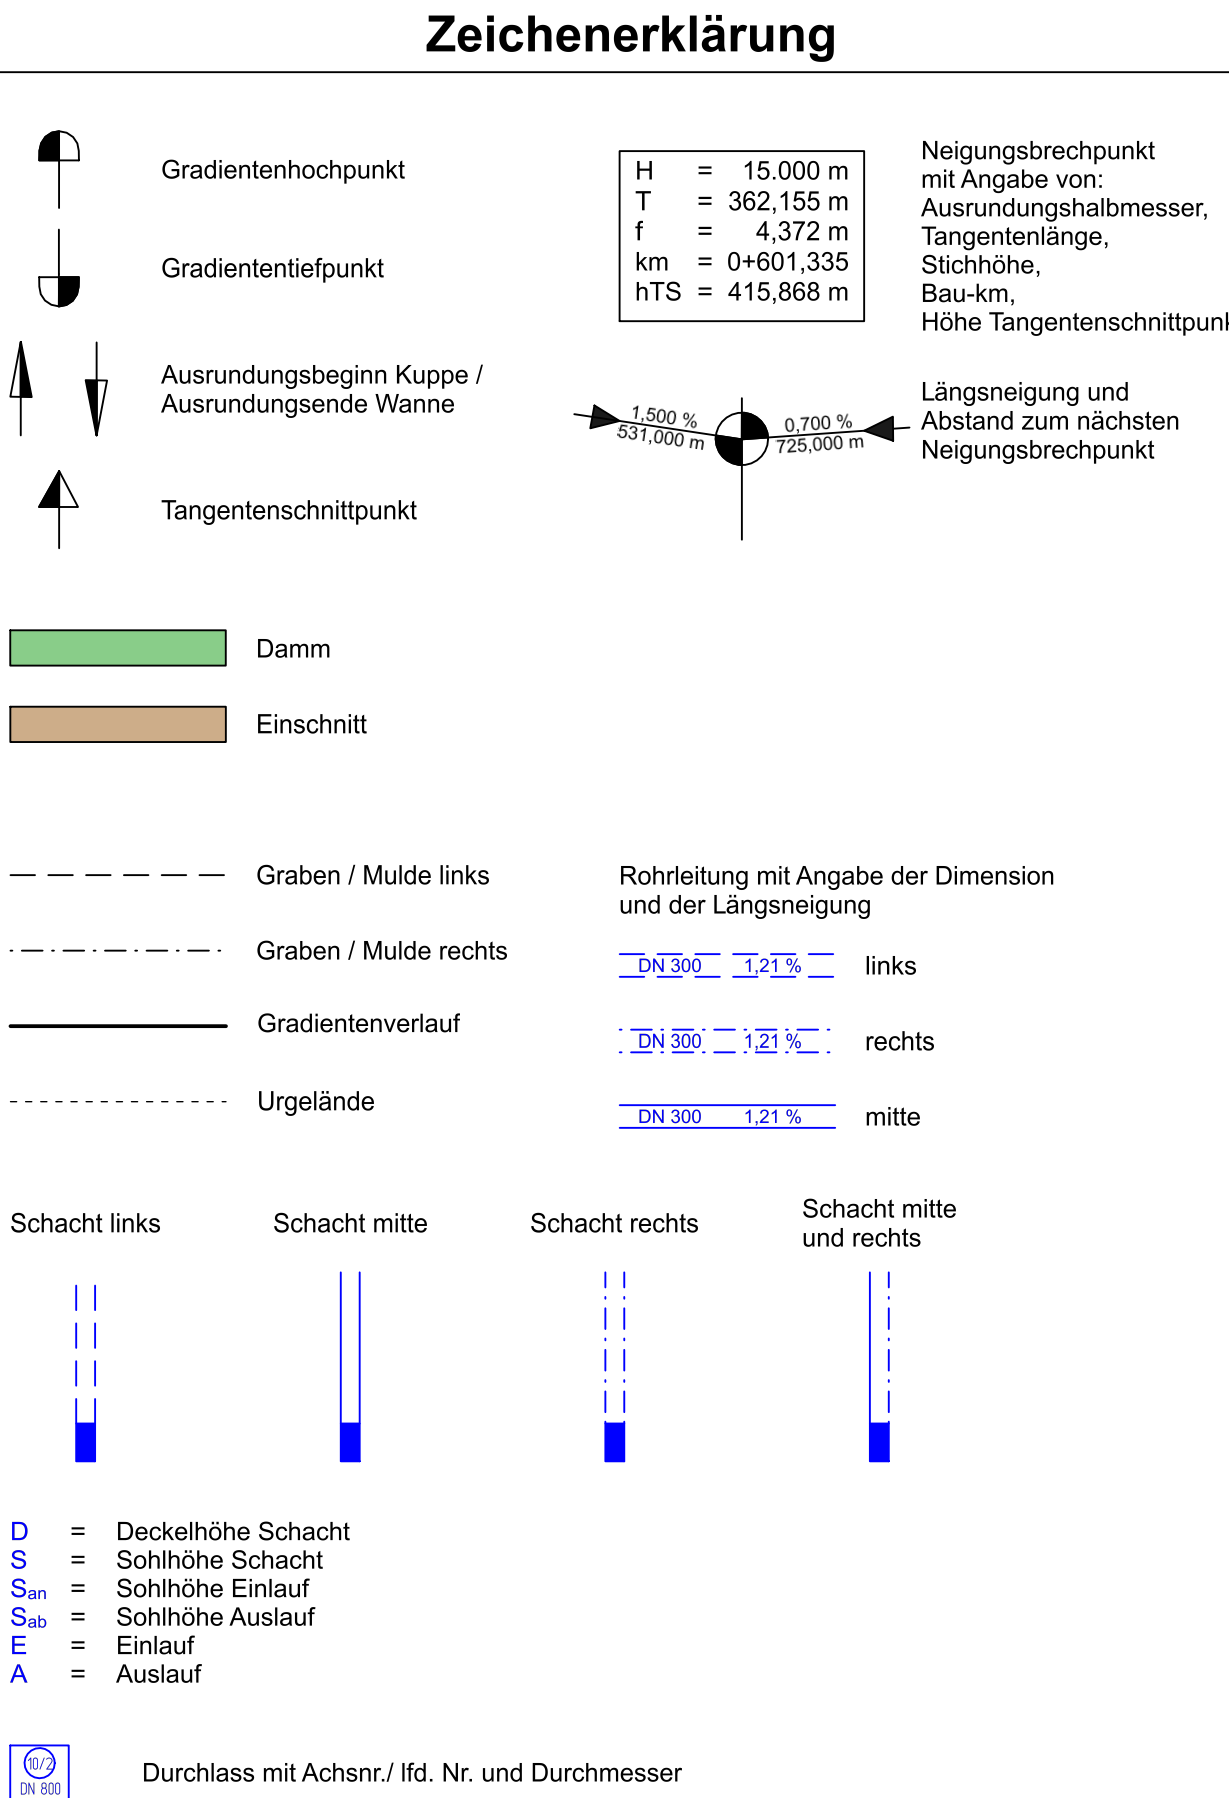


B 327 Odert - Gutenthal
Achse 3 / Hauptachse

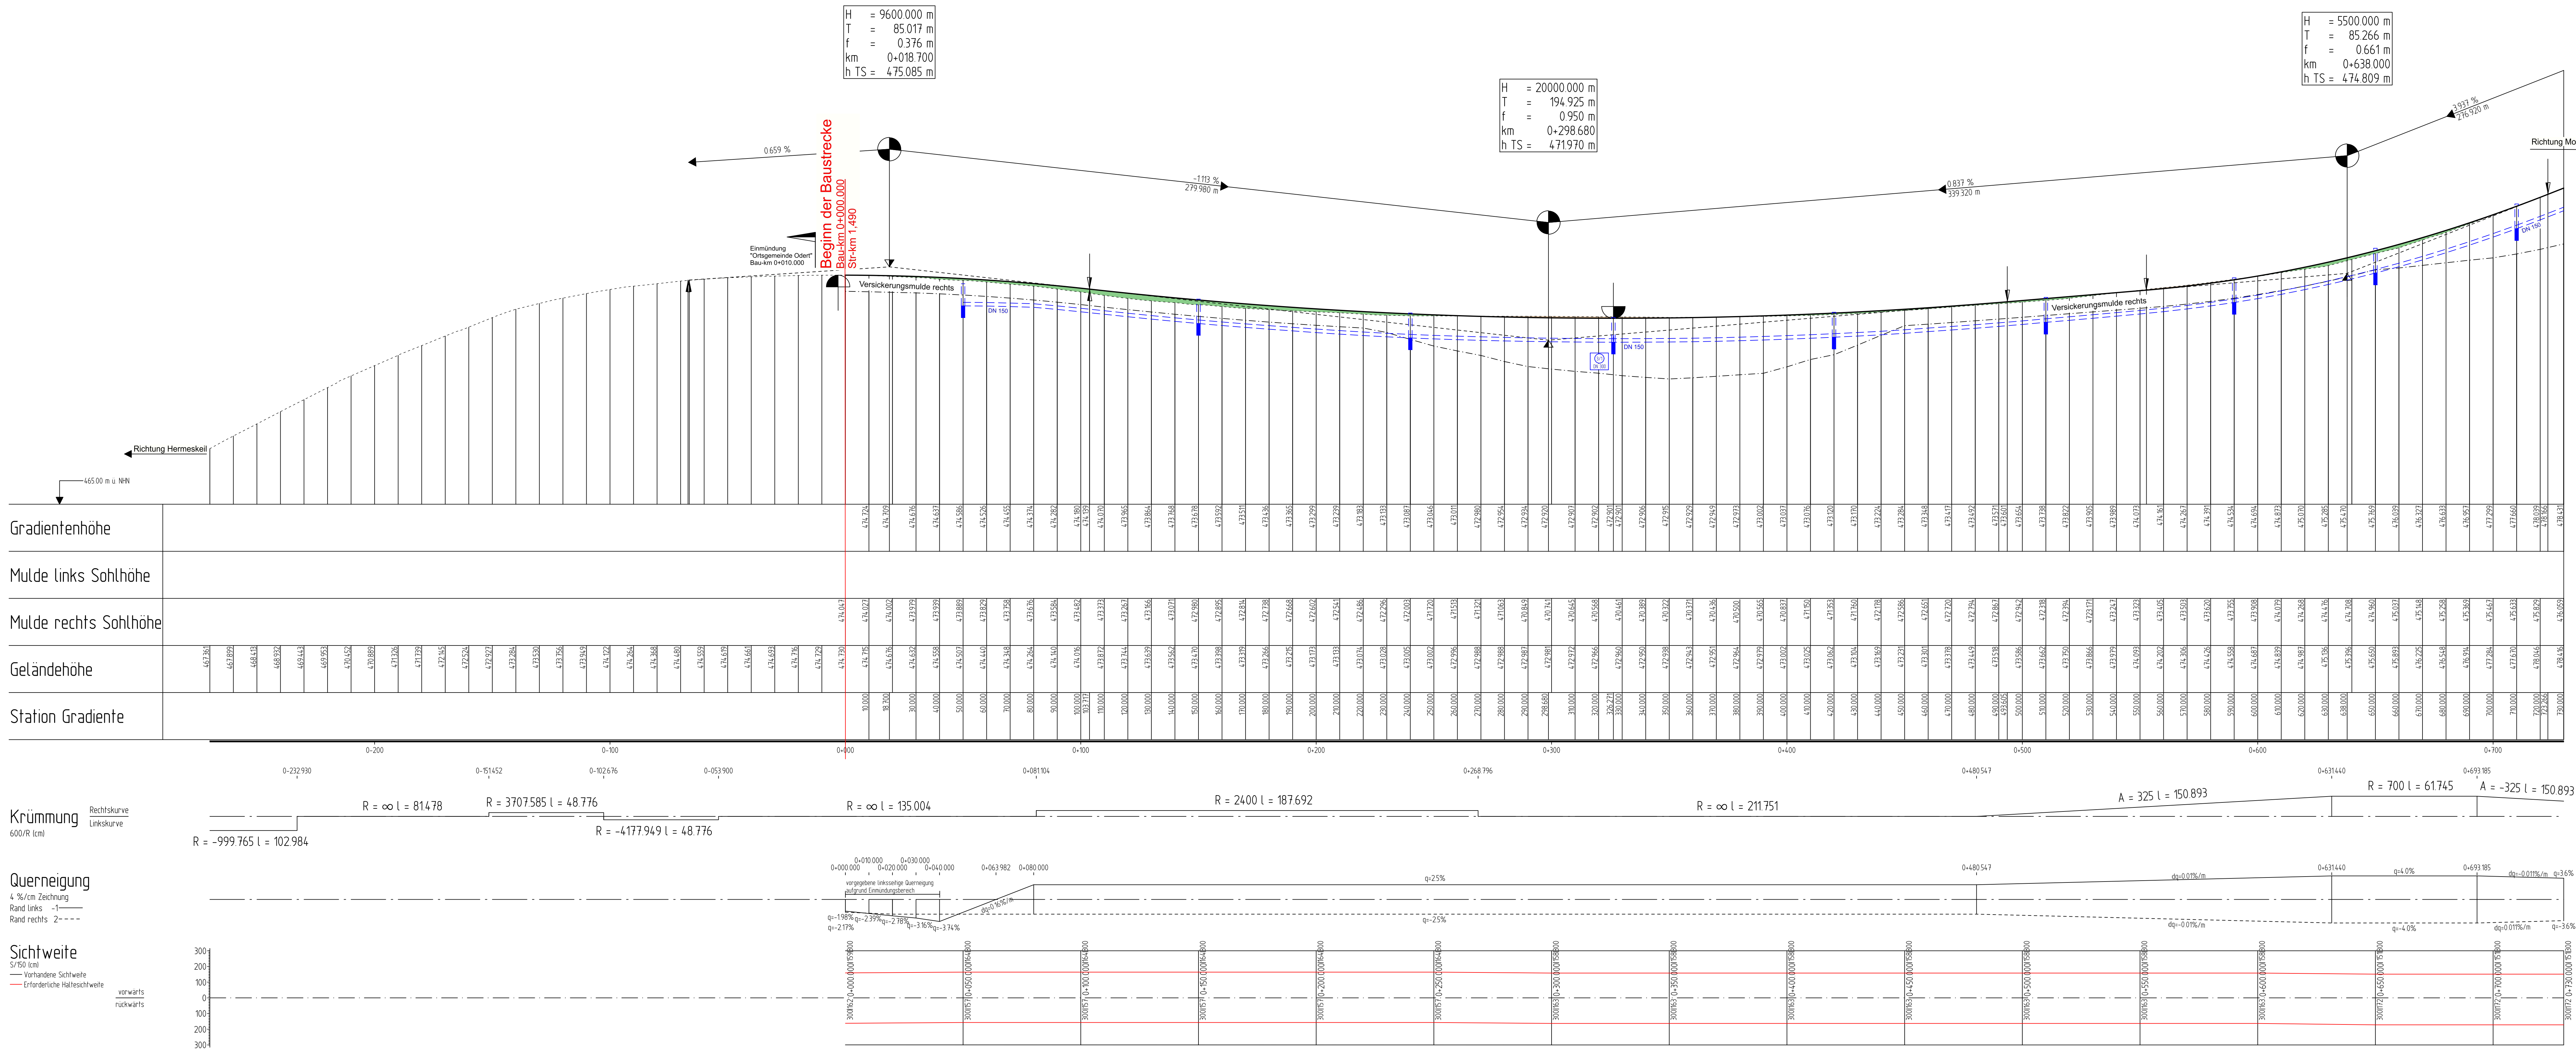

c			
b			
a			
Nr.	Art der Änderung	Datum	Name

1	2

	Landesbetrieb Mobilität Trier Deutschastraße 15c 54292 Trier Tel.: 0651/9796-0 Fax: 0651/9796-9914	bearbeitet: 11/2024	Mn
		gezeichnet: 11/2024	Mn
		geprüft: 02/2025	gez. Hengel

FESTSTELLUNGSENTWURF

Strassenbauverwaltung: Rheinland-Pfalz

Unterlage: 6 Blatt-Nr.: 1

Höhenplan

PROJIS-Nr.: SAP-Nr.: A.71-20-0002.01 Maßstab: 1:1000/100

B 327 Odert - Gutenthal
Bau-km 0+000 bis Bau-km 1+477.915

aufgestellt und genehmigt:
Trier, den 18.02.2025

[Signature]
Dienststellenleiter