


B 327 Odert - Gutenthal
Achse 3 / Hauptachse

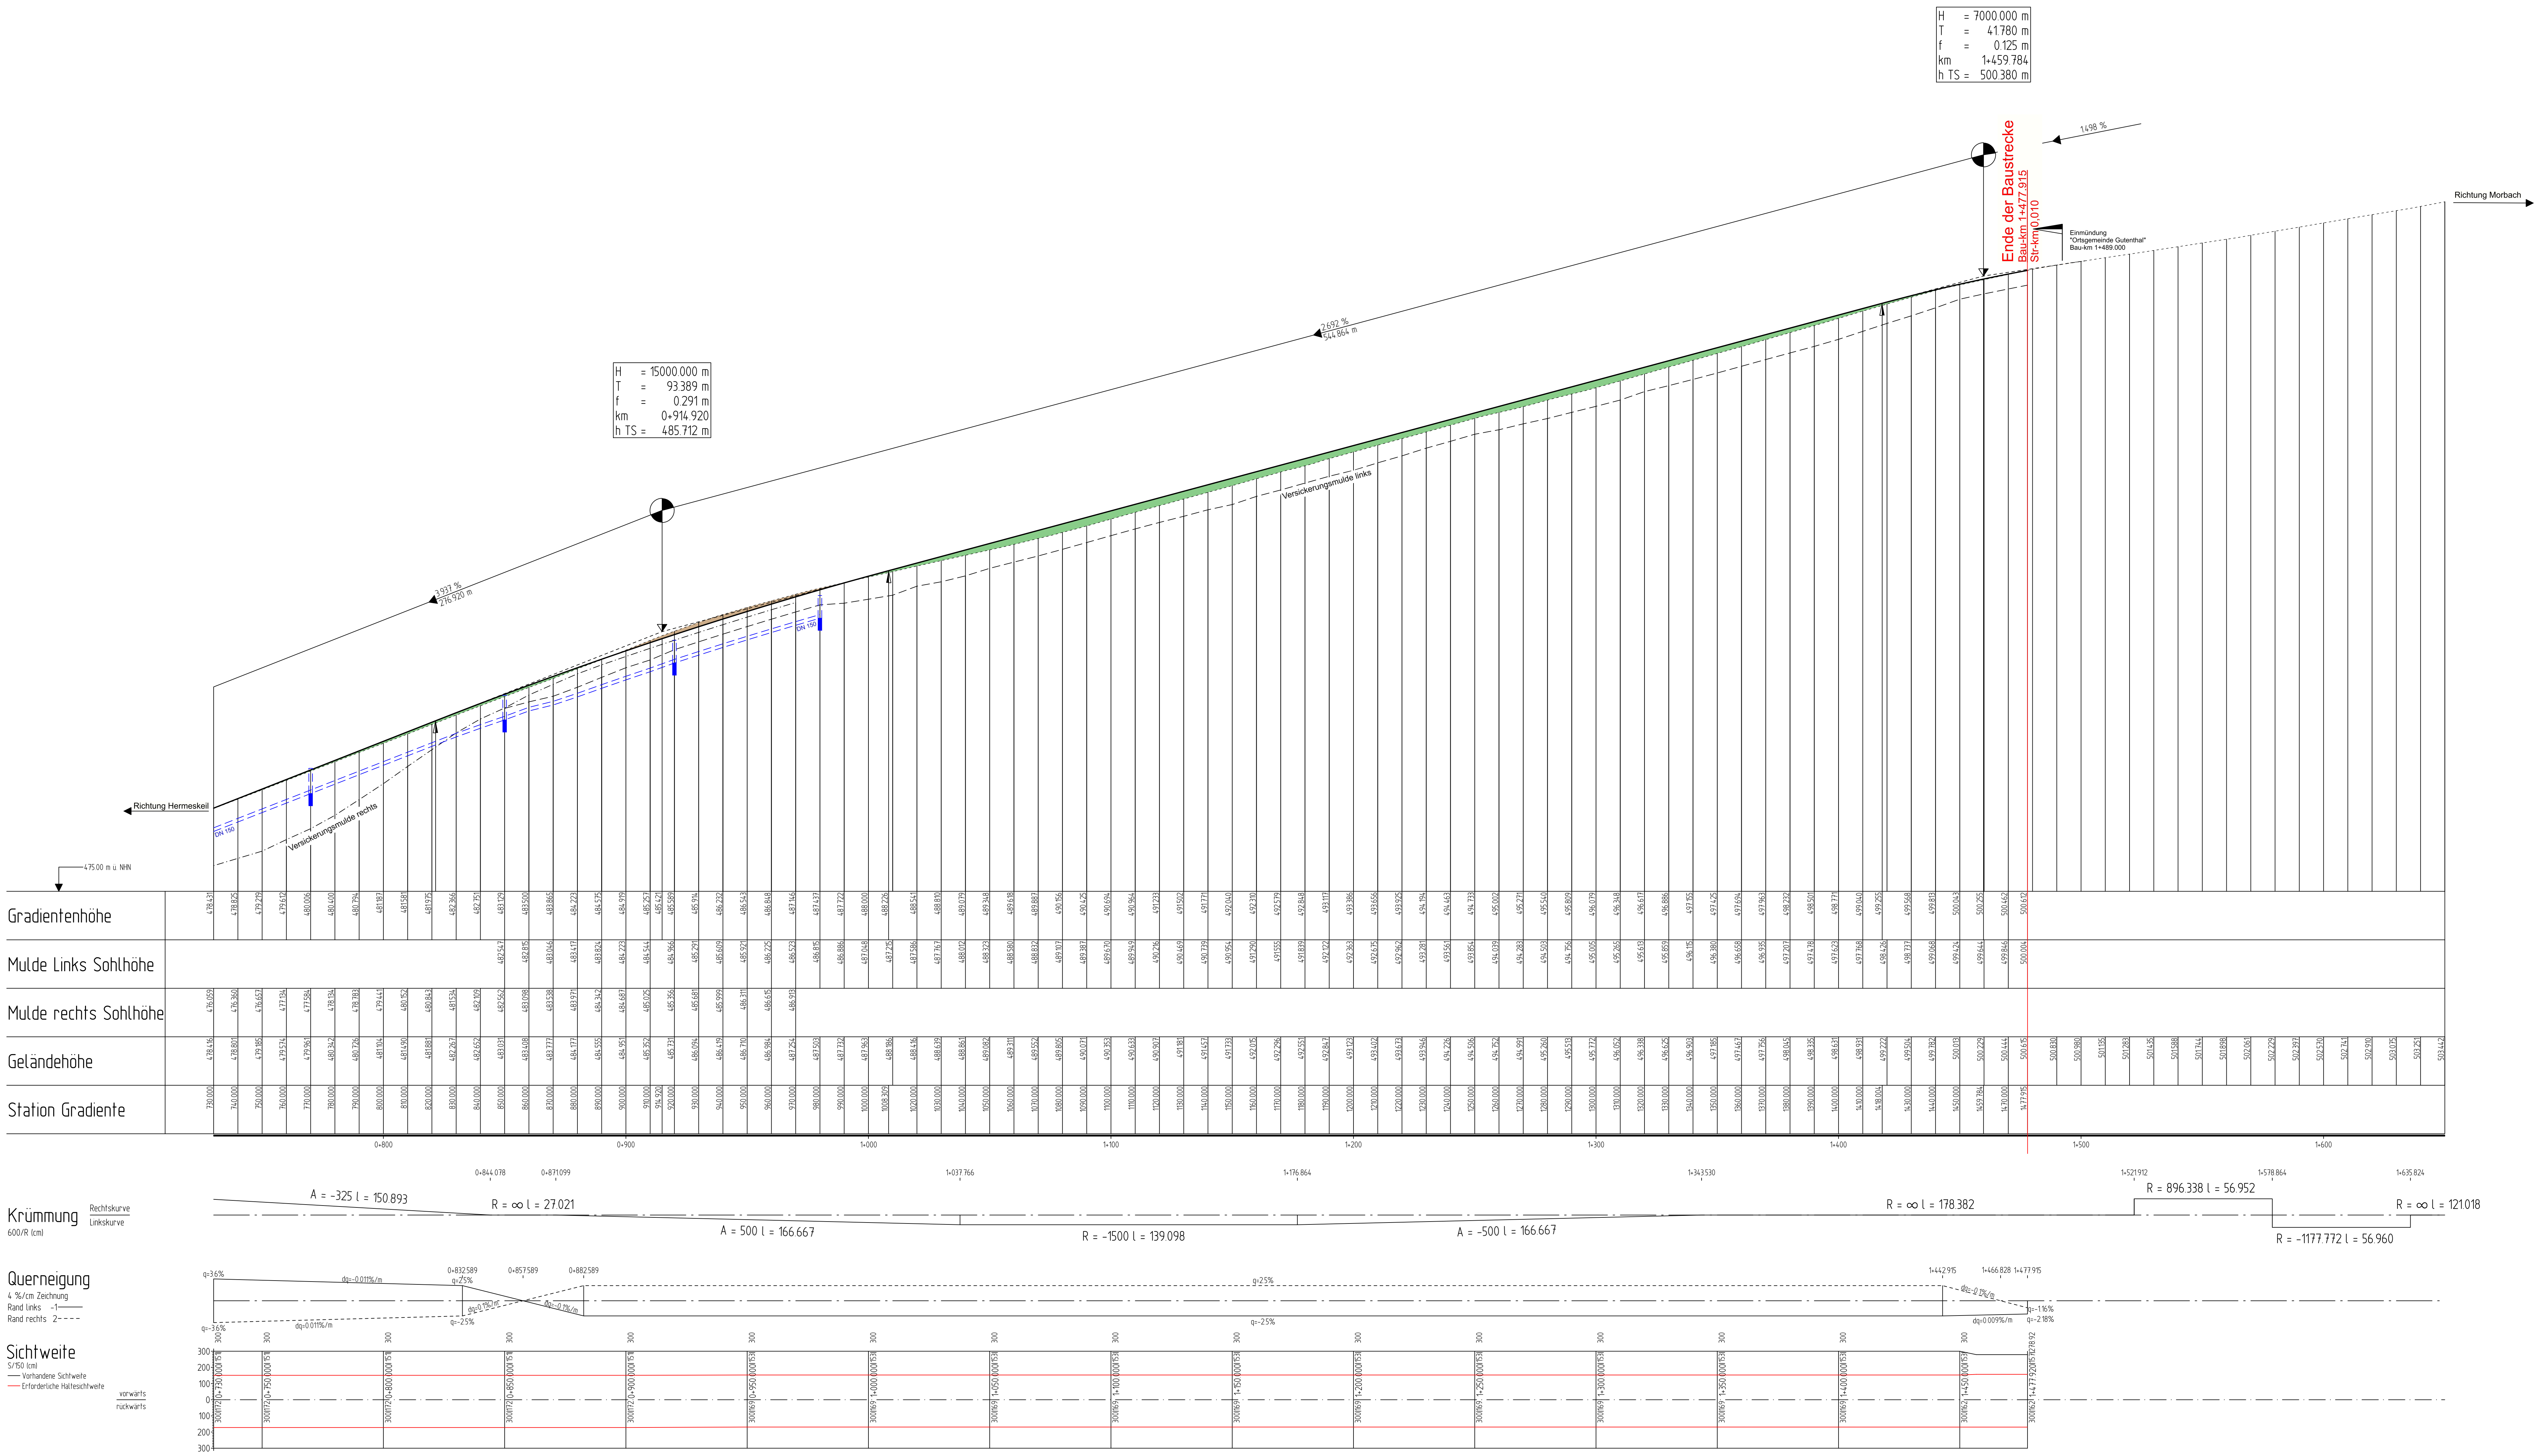

Zeichenerklärung

Gradientenhochpunkt
Gradientenliefpunkt
Ausrundungsbeginn Kuppe / Ausrundungsende Wanne
Tangentenschnittpunkt

H = 15.000 m
T = 362,155 m
f = 4,372 m
km = 0+601,335
h TS = 415,866 m

Neigungsbrechpunkt mit Angabe von: Ausrundungshalbmesser, Tangentenlänge, Stichhöhe, Bau-km, Höhe Tangentenschnittpunkt

Längsneigung und Abstand zum nächsten Neigungsbrechpunkt

Damm
Einschnitt

Graben / Mulde links
Graben / Mulde rechts
Gradientenverlauf
Ungelände

Rohrleitung mit Angabe der Dimension und der Längsneigung
links
rechts
mitte

Schacht links
Schacht mitte
Schacht rechts
Schacht mitte und rechts

D = Deckelhöhe Schacht
S = Sohlhöhe Schacht
S_{in} = Sohlhöhe Einlauf
S_{au} = Sohlhöhe Auslauf
E = Einlauf
A = Auslauf

Durchlass mit Achsen / Rld. Nr. und Durchmesser

c			
b			
a			
Nr.	Art der Änderung	Datum	Name



	Landesbetrieb Mobilität Trier Dassbachstraße 15c 54293 Trier Tel.: 0651/9796-0 Fax: 0651/9796-8914	bearbeitet:	11/2024	Mn
		gezeichnet:	11/2024	Mn
		geprüft:	02/2025	gez. Hengel

FESTSTELLUNGSENTWURF

Straßenbauverwaltung: Rheinland-Pfalz

Untersage: 6 Blatt-Nr.: 2

Höhenplan

PROJIS-Nr.: SAP-Nr.: A.71-20-0002.01 Maßstab: 1 : 1000/100

**B 327
Odert - Gutenthal**
Bau-km 0+000 bis Bau-km 1+477.915

aufgestellt und genehmigt:
Trier, den 18.02.2025

Dienststellenleiter