

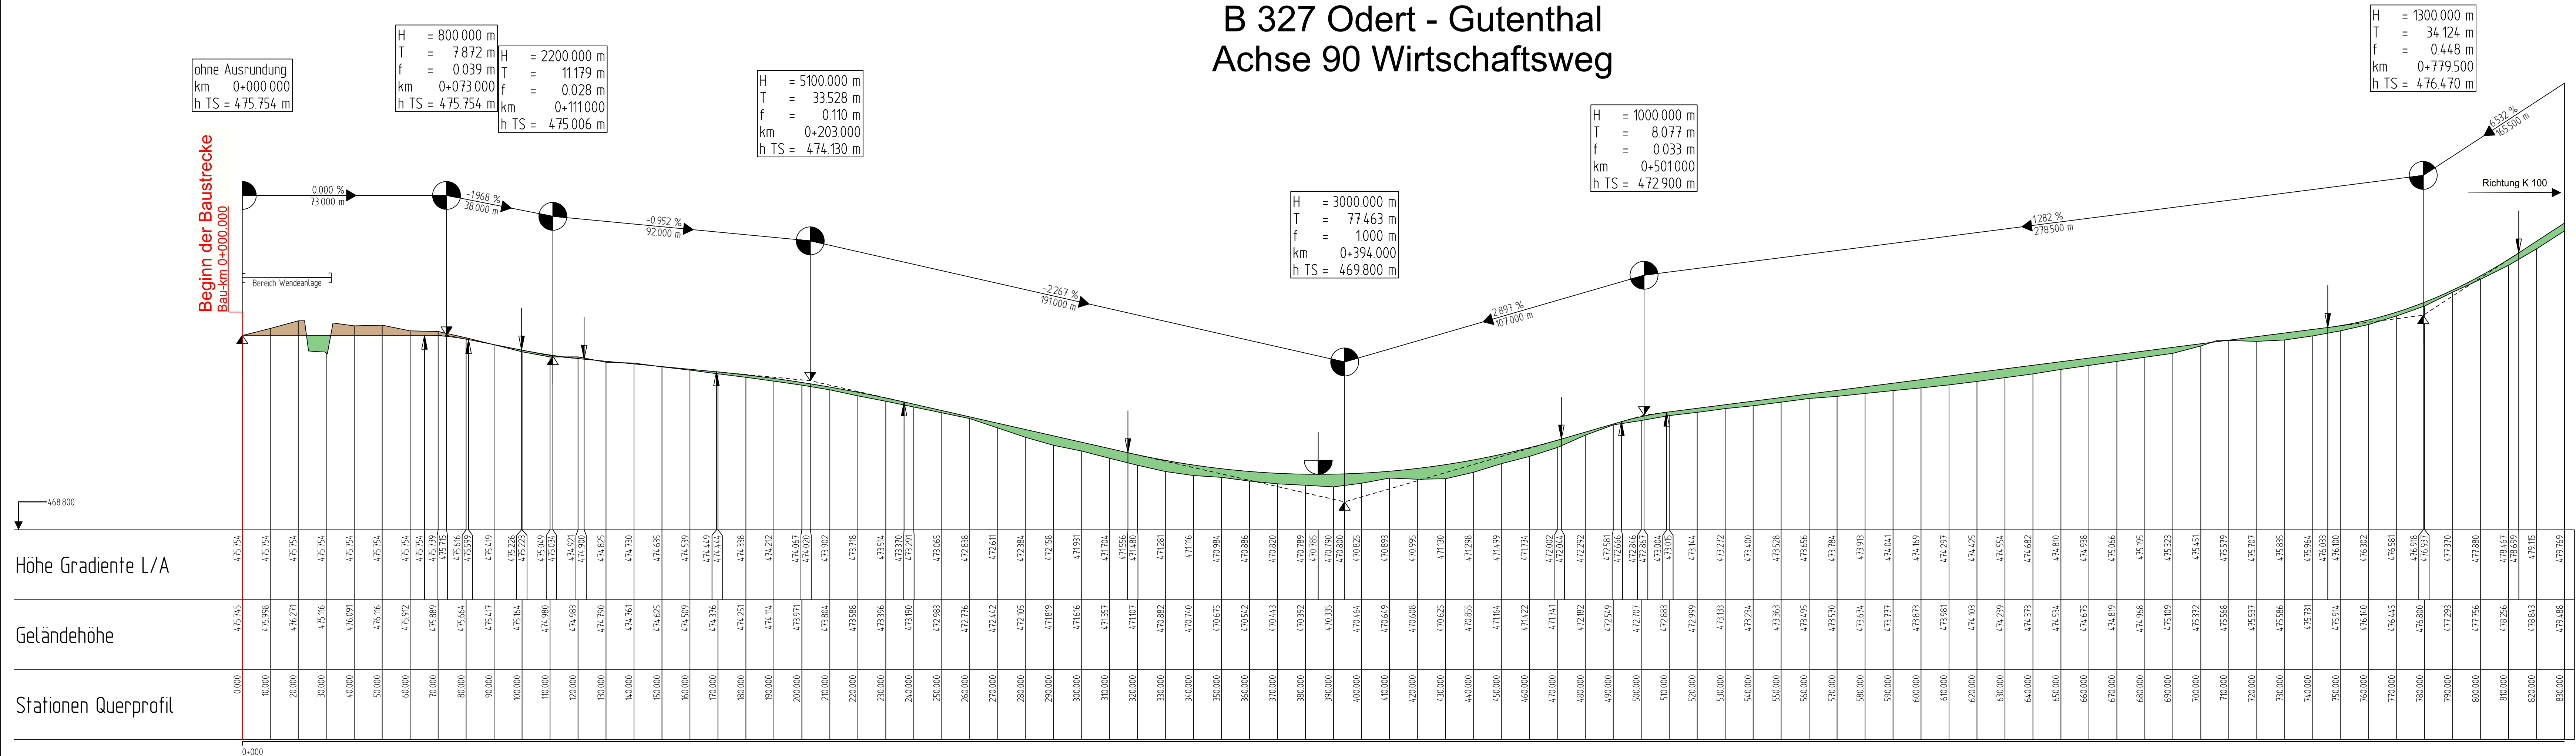


B 327 Odert - Gutenthal
Achse 90 Wirtschaftsweg

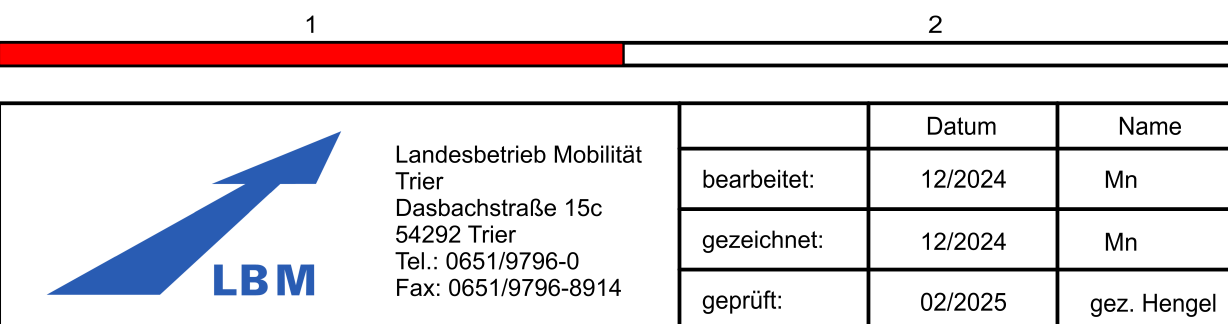

Zeichenerklärung

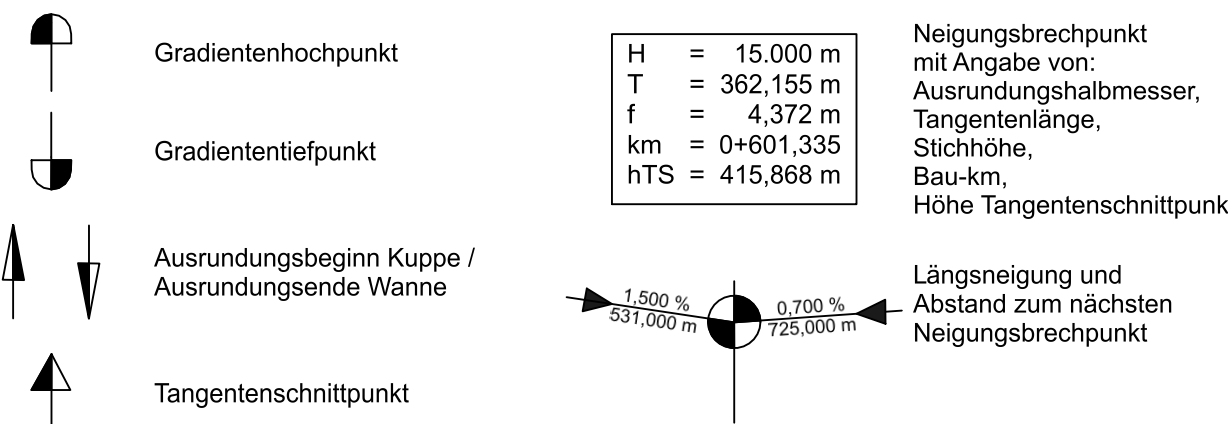

FESTSTELLUNGSENTWURF

Straßenbauverwaltung:  Rheinland-Pfalz		Unterlage: 6 Blatt-Nr.: 3 Höhenplan Wirtschaftsweg
PROJIS-Nr.:	SAP-Nr.: A.71-20-0002.01	Maßstab: 1 : 1000/100

B 327
Odert - Gutenthal

Bau-km 0+000 bis Bau-km 1+477.915

aufgestellt und genehmigt:
Trier, den 18.02.2025

.....
Dienststelle

2025



.....

Dienststellenleiter