


B 327 Odert - Gutenthal
Achse 90 Wirtschaftsweg

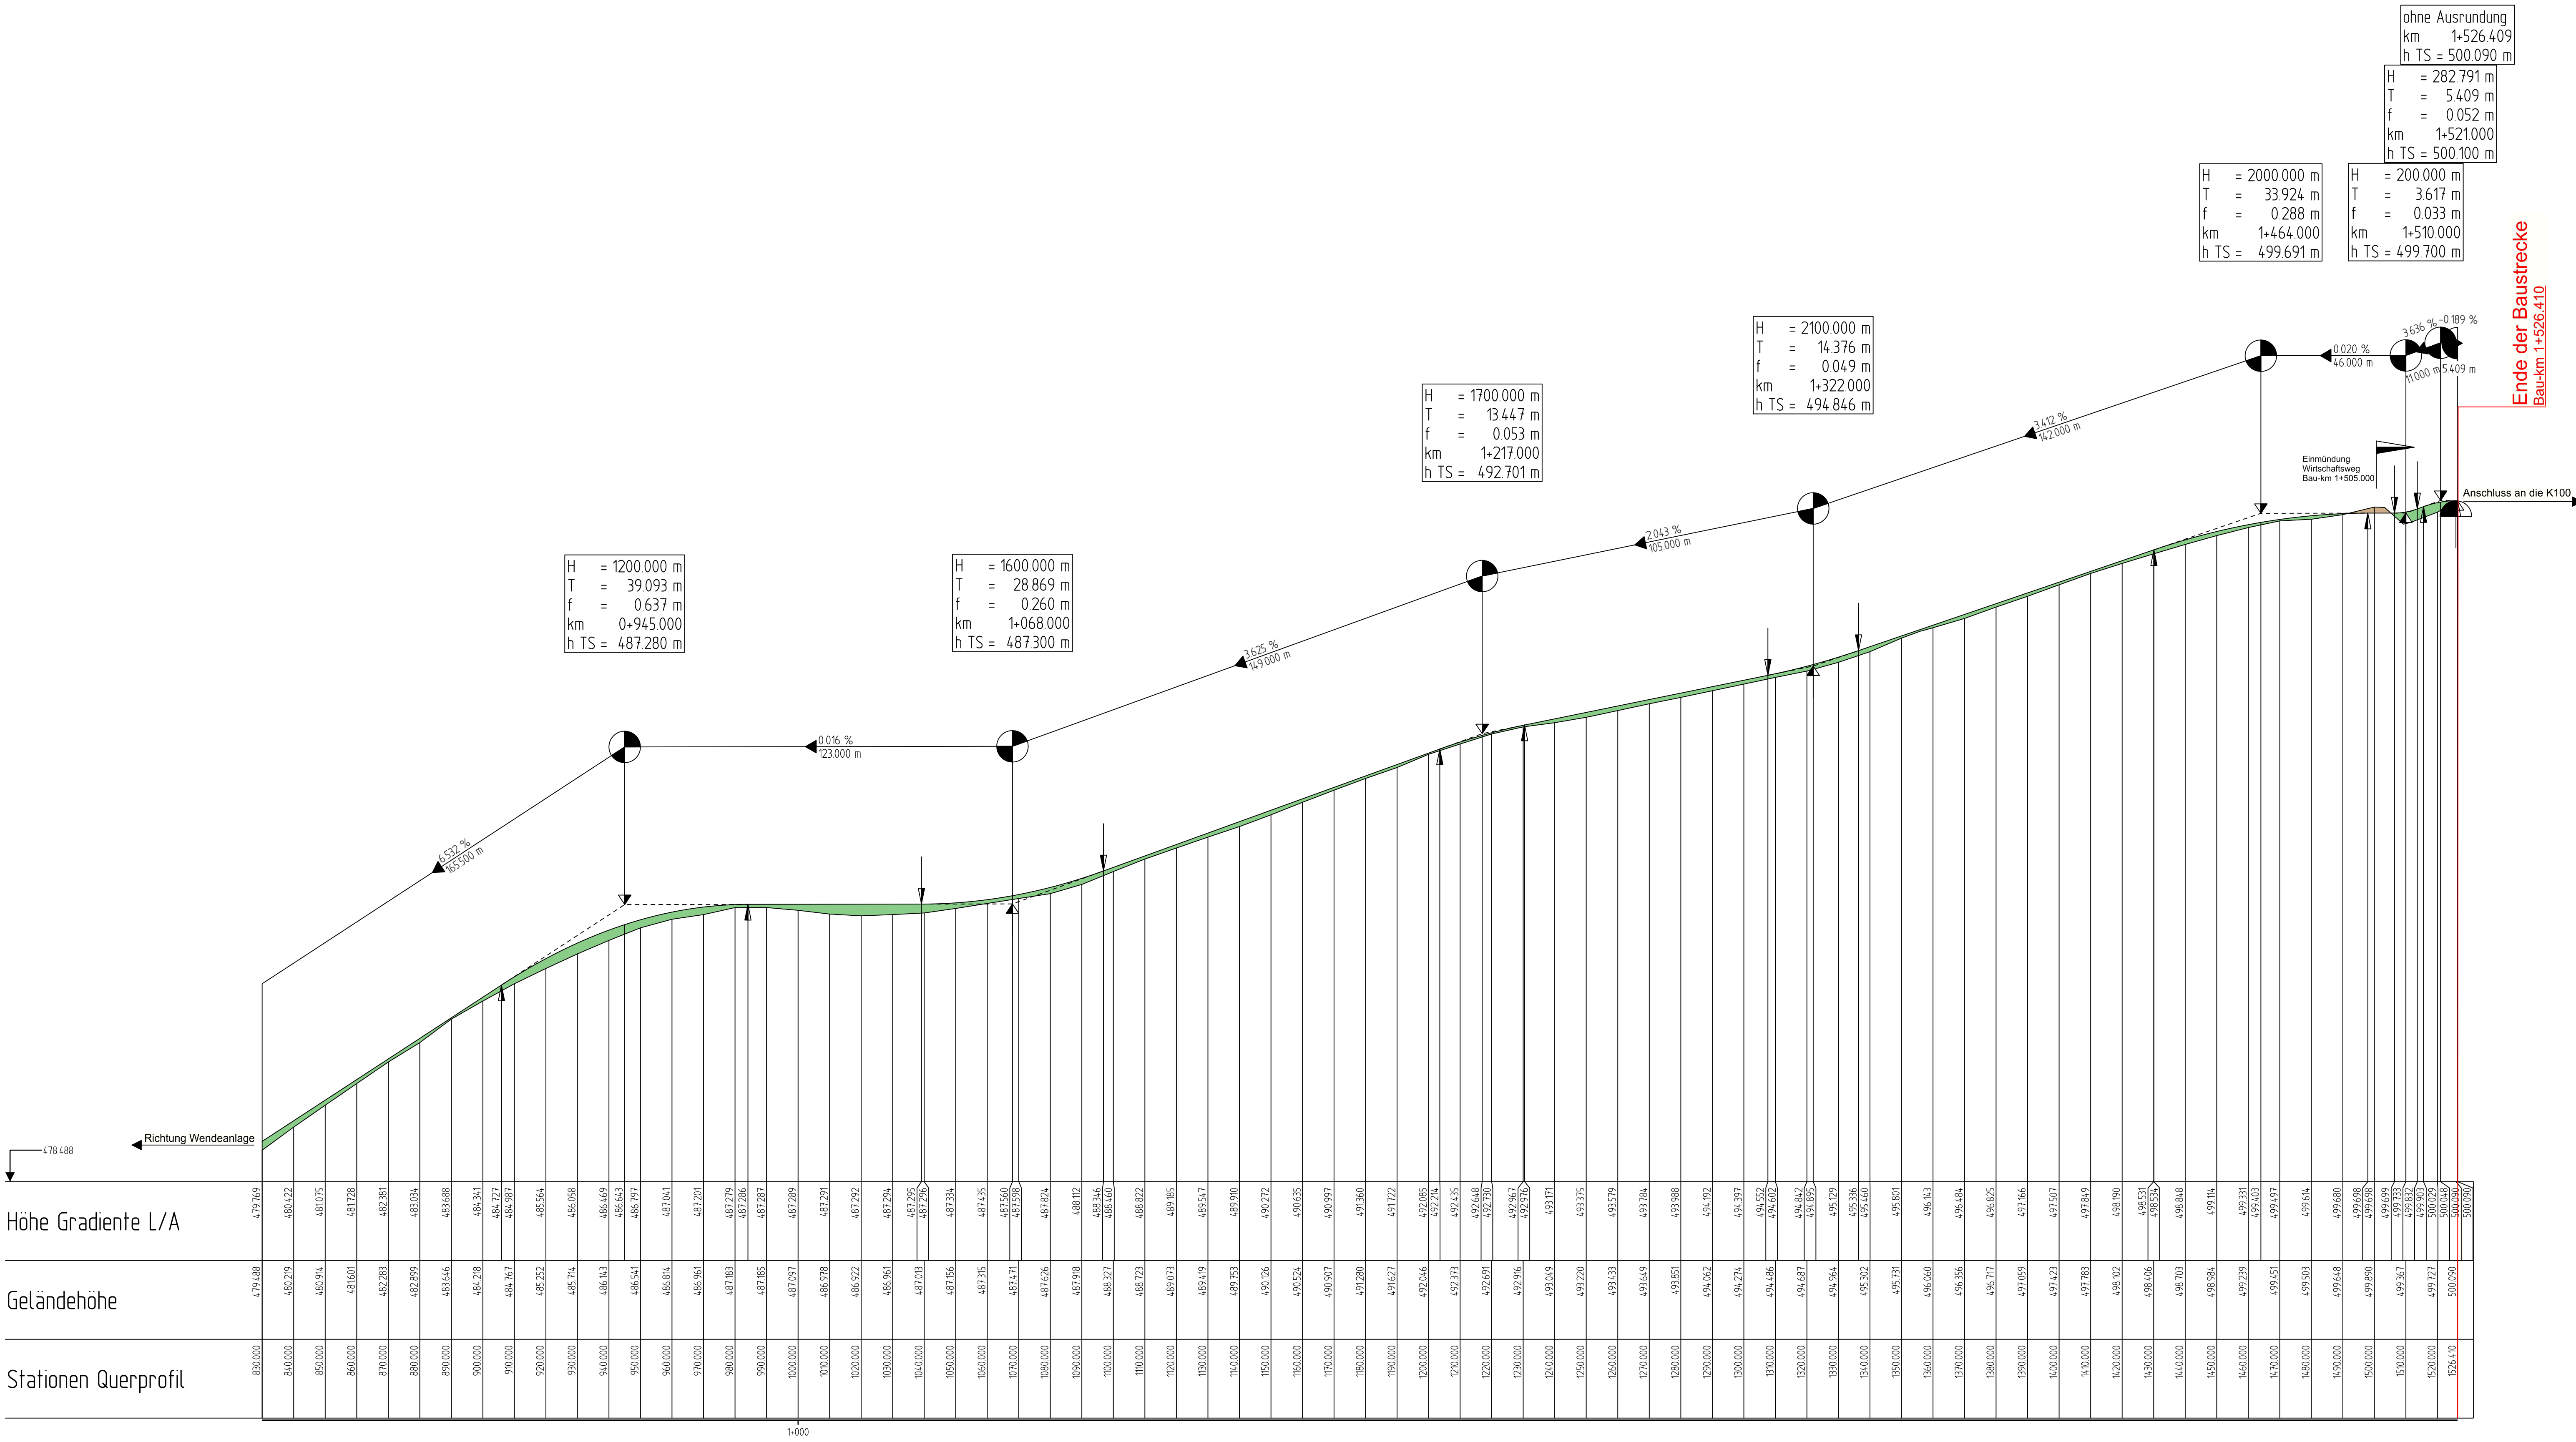

Zeichenerklärung

Gradienten-Hochpunkt

Gradienten-Tiefpunkt

Ausrundungsbeginn Kuppe /
Ausrundungsende Wanne

Tangentenschnittpunkt

Neigungsbrechpunkt
mit Angabe von:
Ausrundungshalbmesser,
Tangentenlänge,
Stichhöhe,
Bau-km,
Höhe Tangentenschnittpunkt

Längsneigung und
Abstand zum nächsten
Neigungsbrechpunkt

Damm

Einschnitt

c			
b			
a			
Nr.	Art der Änderung	Datum	Name



	Landesbetrieb Mobilität Trier Deutschesstraße 15c 54292 Trier Tel.: 0651/9796-0 Fax: 0651/9796-8914		Datum	Name
		bearbeitet:	12/2024	Mn
		gezeichnet:	12/2024	Mn
		geprüft:	02/2025	gez. Hengel

FESTSTELLUNGSENTWURF

Straßenbauverwaltung:
Rheinland-Pfalz

Unterlage: 6
Blatt-Nr.: 4

**Höhenplan
Wirtschaftsweg**

PROJIS-Nr.: SAP-Nr.: A.71-20-0002.01

Maßstab: 1 : 1000/100

**B 327
Odert - Gutenthal**
Bau-km 0+000 bis Bau-km 1+477.915

aufgestellt und genehmigt:
Trier, den 18.02.2025

Dienststellenleiter