


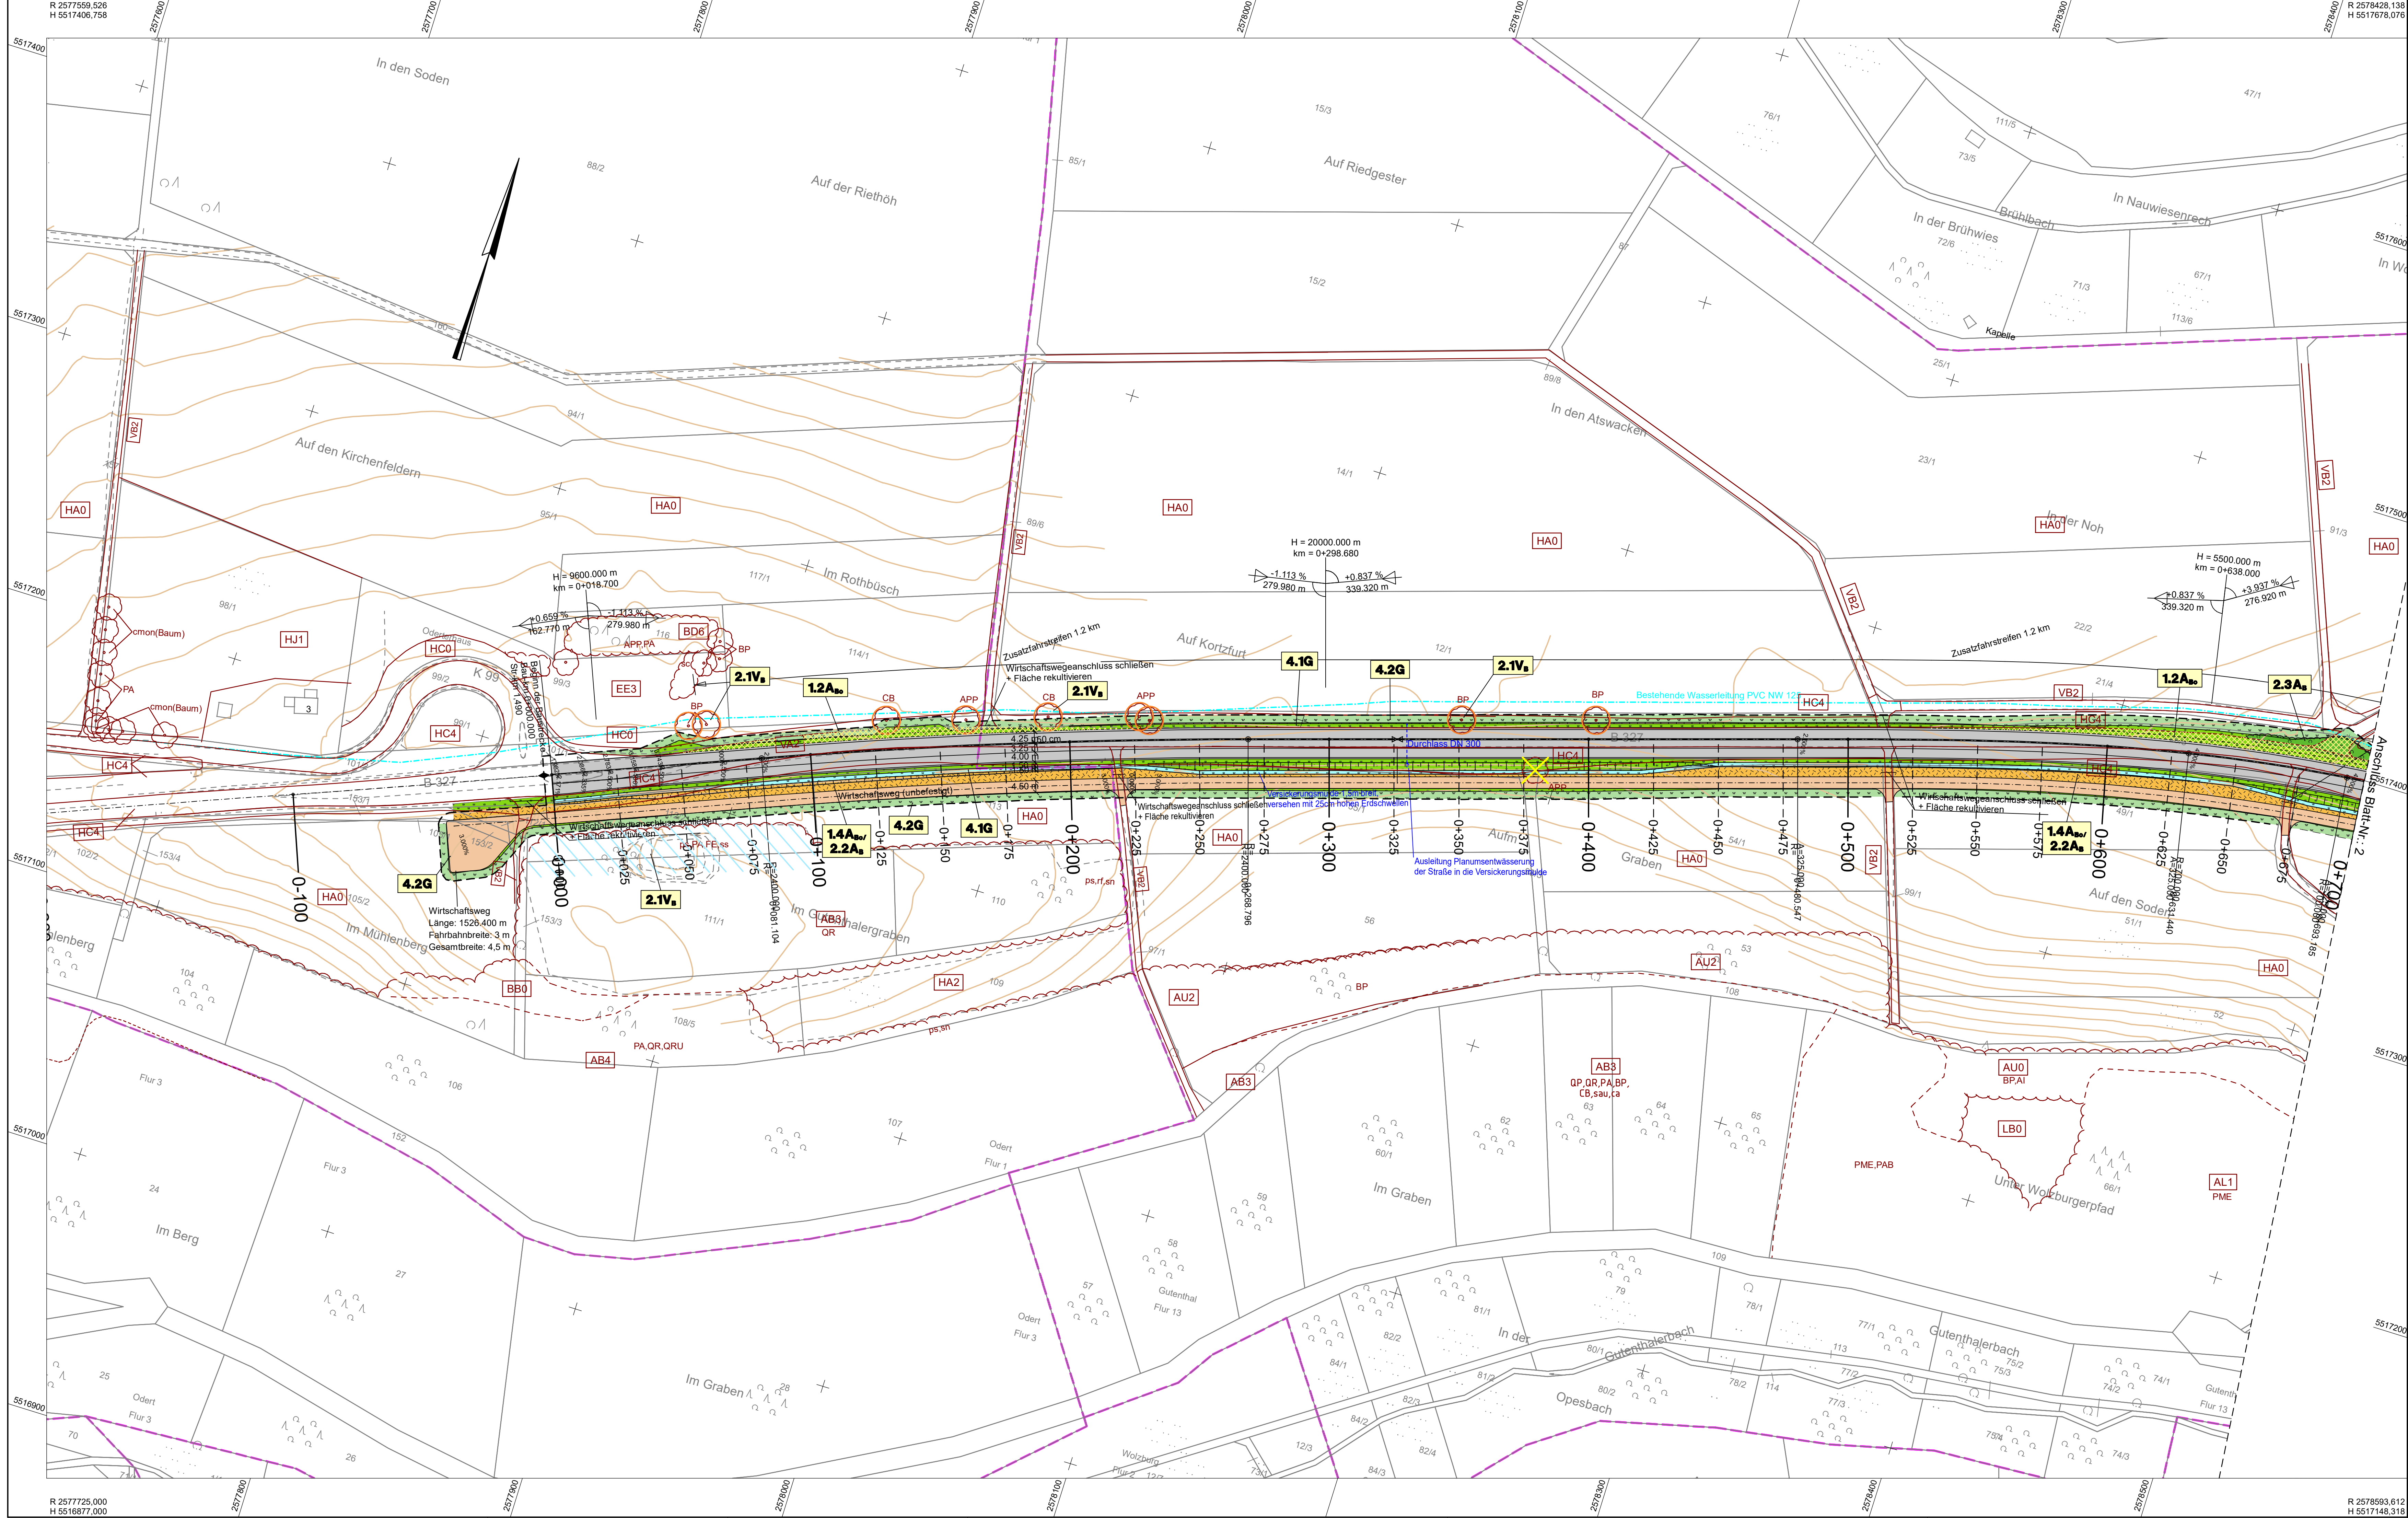

LEGENDE Maßnahmen:

- Gehölzpflanzung
- artenreicher Abstandsstreifen
- Entsiegelung
- Ansaat / Ansaat Mulde
- Umwandlung von Ackerflächen
- Einzelbaumpflanzung
- Wiederherstellen
- Bestandsschutz
- Einzelbaumschutz
- Baufeldbegrenzungslinie

Maßnahmenkennung:

2.4A₁

Betroffene Funktion
Maßnahmenart
Nr. Einzelmaßnahme
Nr. Komplexmaßnahme

Erläuterungen Maßnahmen:

V Vermeidungsmaßnahme
A Ausgleichsmaßnahme
G Gestaltungsmaßnahme

Erläuterungen Betroffene Funktion:

B Biotopfunktion
Bo Boden

Maßnahmennummer und Beschreibung

Maßnahmenkomplex: Boden

1.1V₁ Durchführung der Erd- und Bodenarbeiten nach den Bestimmungen der DIN 18300 und DIN 18915
1.2A₁ Entsiegelung; Rückführung der Flächen in den Naturhaushalt
1.3A₁ Umwandlung von Ackerflächen in extensiv genutztes Grünland
1.4A₁ Anlage eines artenreichen Abstandsstreifens

Maßnahmenkomplex: Erhalt und Verbesserung des Biotopotentials

2.1V₁ Vegetationsschutz; Schutz von Gehölz- und Baumbeständen
2.1A₁ Einzelbaumpflanzung
2.2A₁ Anlage eines artenreichen Abstandsstreifens
2.3A₁ Gehölzpflanzung

Maßnahmenkomplex: Artenschutz

3.1V₁ Beschränkung der Zeiten für die Baufelddrainung
3.2V₁ Verzicht auf Beleuchtungseinrichtungen entlang der Verkehrsachsen

Maßnahmenkomplex: Gestaltung

4.1G Ansaat von Straßenbegleitflächen
4.2G Wiederherstellung von Baufeldflächen

c			
b			
a			
Nr.	Art der Änderung	Datum	Name

1

2

Entwurfsbearbeitung:	Projektnr.: 5515
Königsbahnstraße 5 66538 Neunkirchen Tel.: 0651-9065-0 Fax: 0651-9065-42 Internet: www.ing.kohns.de E-Mail: plan@ing.kohns.de	Datum Name
	bearbeitet: 03/2024 Dr. P. Heid
	gezeichnet: 03/2024 S. Valentin
	geprüft: 03/2024 G. Kohns

Landesbetrieb Mobilität
Trier
Databachstraße 15c
54292 Trier
Tel.: 0651/9796-0
Fax: 0651/9796-8914

	Datum	Name
bearbeitet:		
gezeichnet:		
geprüft:	03.05.2024	I. Zerfuß

FESTSTELLUNGSENTWURF

Straßenbauverwaltung: 	Unterlage: 9.1 Blatt-Nr.: 1
Maßnahmenplan	
PROJIS-Nr.:	SAP-Nr.: A.71-20-0002.01
Maßstab: 1:1000	
B 327 Odert - Gutenthal Bau-km 0+000 bis Bau-km 1+477,915	
aufgestellt und genehmigt: Trier, den 18.02.2025	
Dienststellenleiter	

LR-5515-Planung/ugl-LBM-1.PLT/ugl-LBM-091-1 23.04.24 Kohns PLAN