


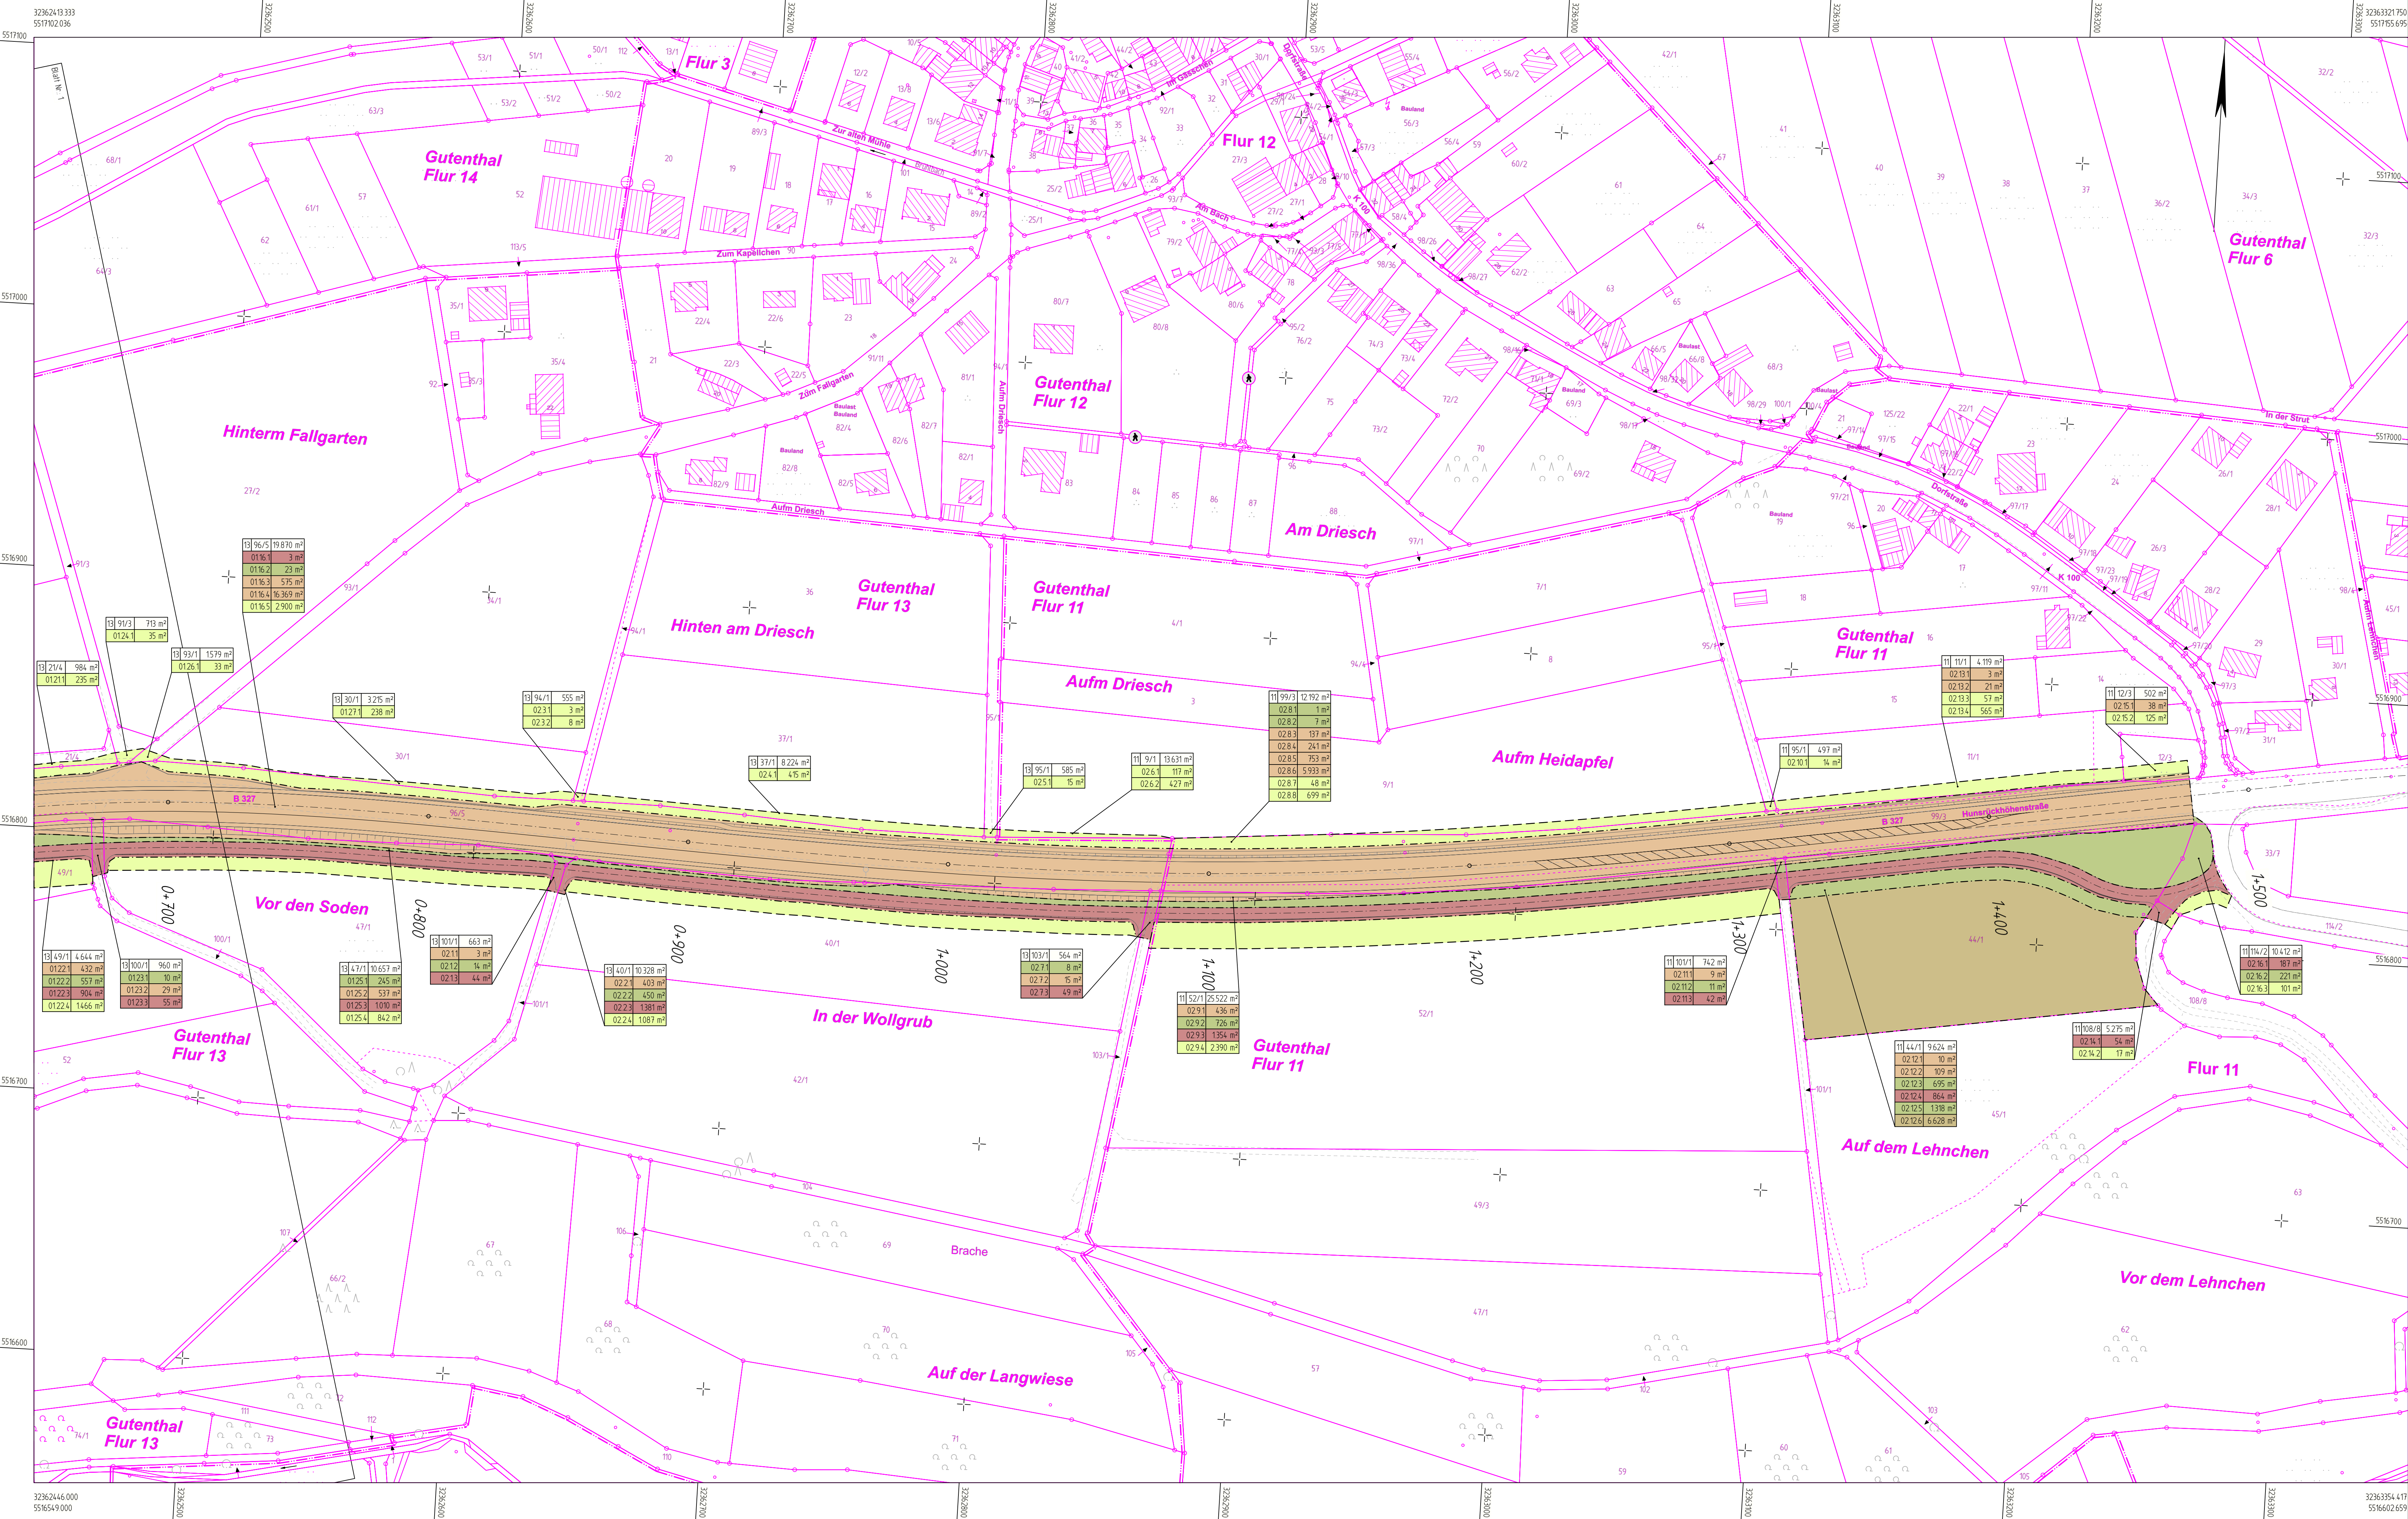

Zeichenerklärung


	zu erwerbende Fläche für den Straßenbau
	vorübergehend in Anspruch zu nehmende Fläche
	zu erwerbende Fläche für Dritte
	zu erwerbende Fläche für die Landespflege
	zu erwerbende Fläche für die Landespflege mit vorübergehender Inanspruchnahme für den Straßenbau

3 14/2	4 248 m²	Flur / Flurstück / Größe des Flurstücks
234/1	345 m²	lfd. Nr. im Grunderwerbsverzeichnis / Größe der Teilfläche
234/2	320 m²	

2 = Nr. des Grunderwerbsplanes
34 = lfd. Nr. des betroffenen Flurstücks
1 = Teilfläche eines Flurstücks

Kataster (Stand: Feb. 2024)

	Landesgrenze
	Kreisgrenze
	Gemarkungsgrenze
	Flurgrenze
	Flurstücksgrenze
	Nutzungsartgrenze
	Flurstücksnummer
	Flurnummer
	Bezeichnung
	Gemarkung

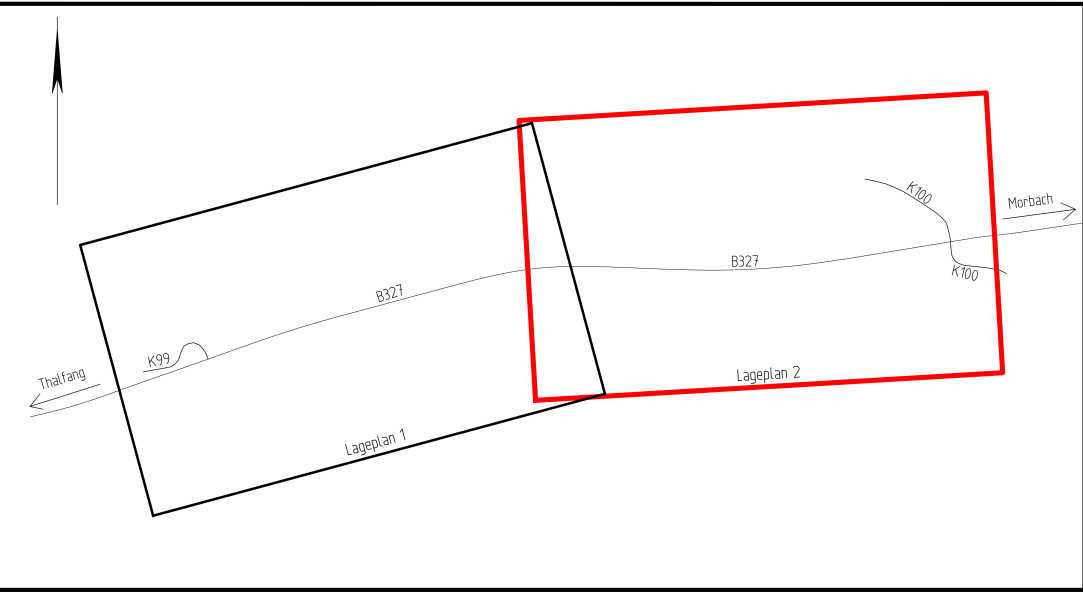

c			
b			
a			
Nr.	Art der Änderung	Datum	Name



	Landesbetrieb Mobilität Trier Deutsches Straßennetz Tel.: 0651/9796-0 Fax: 0651/9796-8914	bearbeitet:	12/2024	Mn
		gezeichnet:	12/2024	Mn
		geprüft:	02/2025	gez. Hengel

FESTSTELLUNGSENTWURF

Straßenbauverwaltung: 		Unterlage: 10.1 Blatt-Nr.: 2 Grunderwerbsplan	
PROJIS-Nr.:	SAP-Nr.: A.71-20-0002.01	Maßstab: 1 : 1000	
B 327 Odert - Gutenthal Bau-km 0+000 bis Bau-km 1+477.915			
aufgestellt und genehmigt: Trier, den 18.02.2025 			