


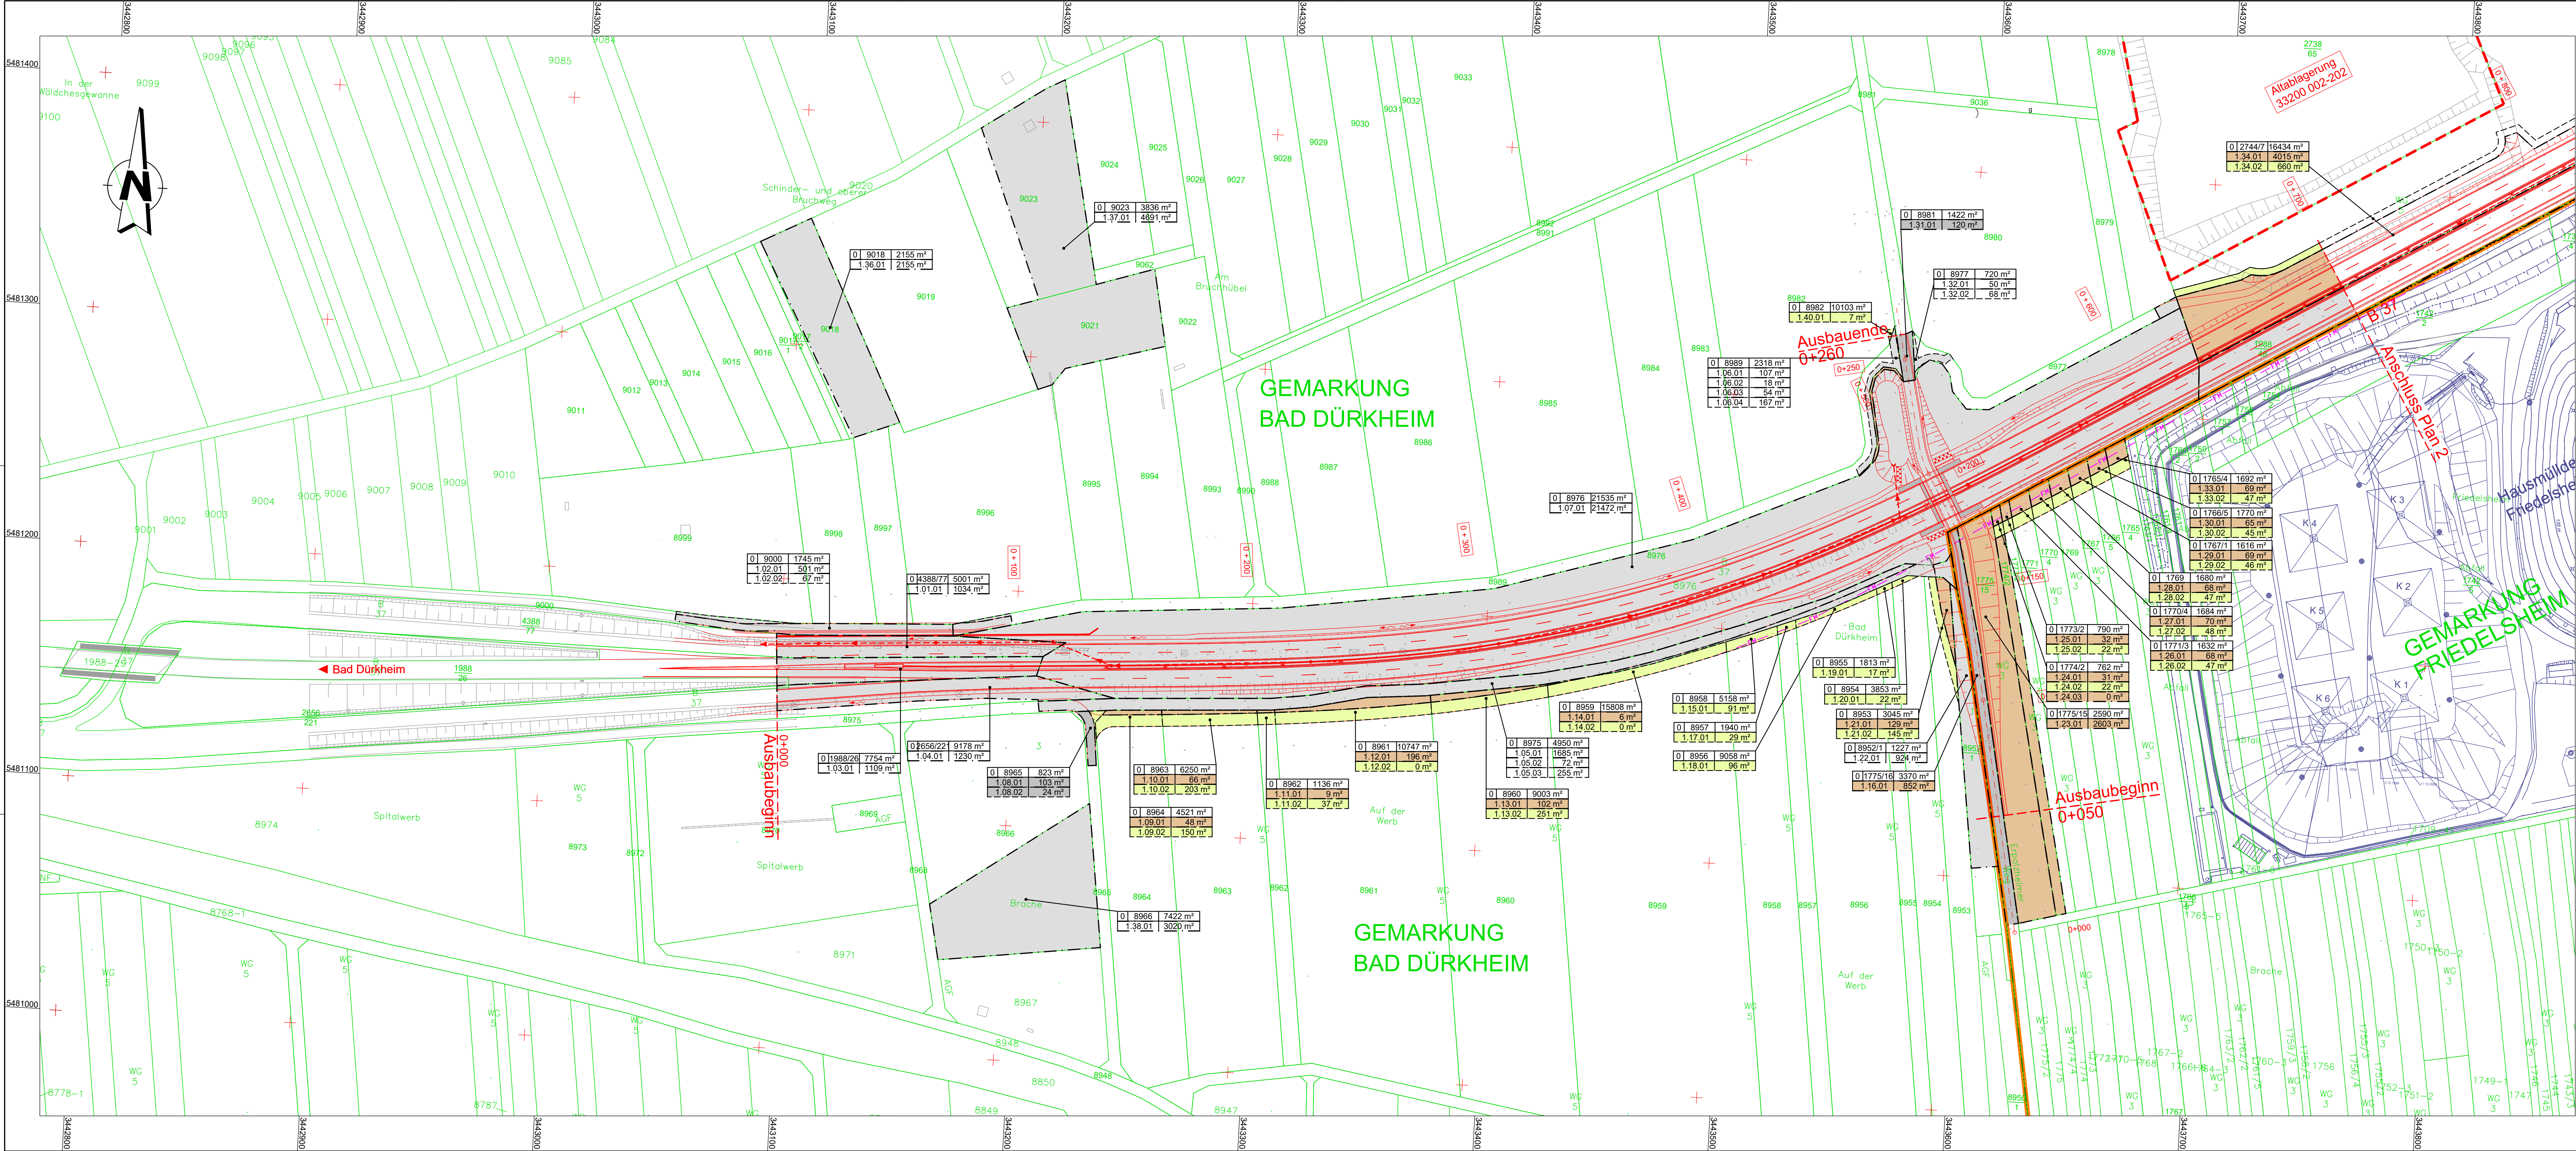

Legende

Grunderwerb

Straßenplanung

Vermessung

zu erwerbende Fläche

vorübergehend in Anspruch zu nehmende Fläche

nachrichtlich (Eigentum Bundesrepublik Deutschland)

nachrichtlich (Eigentum Stadt Bad Dürkheim; Ortsgemeinde Friedelsheim)

Flur / Flurstück / Größe des Flurstücks
lfd. Nr. im Grunderwerbsverzeichnis / Größe der Teilfläche

Teilfläche eines Grundstückes
lfd. Nr. des betroffenen Grundstückes
Nr. des betroffenen Grundstückes

Gemarkungsgrenze

Flurstück

Flurstücksnummer

Zusammengehörigkeitspfeil

OBERMEYER Infrastruktur Brisolder Straße 5, 67657 Kassenbühlern, Tel.: 06241/401-000	Entwurfsbearbeitung:		
	Projekt-Nr.: 29596		
		Datum	Zeichen
	bearbeitet:	April 2024	AUG
	gezeichnet:	April 2024	AUG/ST
geprüft:	April 2024	BPI	

Feststellungsentwurf

Rheinland-Pfalz

Landesbetrieb Mobilität
Worms
Schönauer Straße 5 · 67547 Worms
06241/401-5 · FAX: 06241/401-600

LBM

37

bedarfsgerechter Ausbau der B 37
zwischen der AS Friedelsheim und
Verzweigung Bad Dürkheim Ost
(verbesserungsmaßnahme)

Unterlage: 10

Blatt Nr.: 1

Maßnahmen Nr.: A.31-02-0367.05

	Datum	Name
bearbeitet		
gezeichnet		
geprüft		

Grunderwerbsplan 1, M 1 : 1000

von NK: 6515 068 nach NK: 6515 090

Entwurfsprüfung: LBM Worms:	Datum	Name
Straßenplanung:		
Landespflege:		
Immissionsschutz:		
Nr. Art der Änderung	Datum	Name
1		
2		
3		
4		
5		
6		

aufgestellt:
Worms, den 13.12.2024

Boulevardie

stellv. Dienststellenleiterin

Grundplan hergestellt:	Ergänzungen:
Aufnahme: LBM Worms, März 2006	
Feldvergleich:	
Kataster: ALK Daten, LBM Worms, Oktober 2020	