

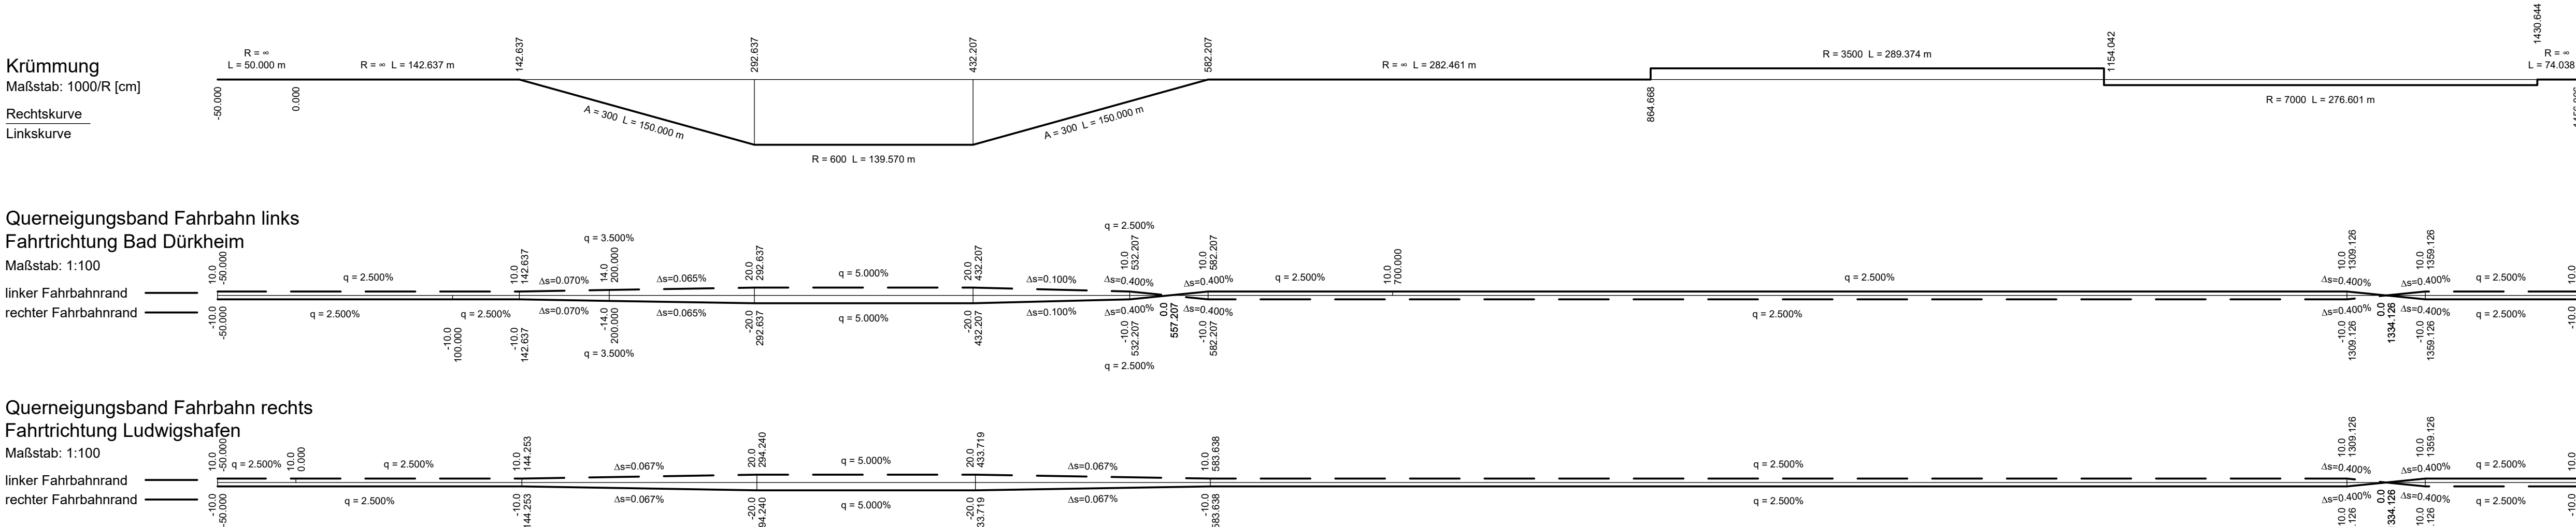
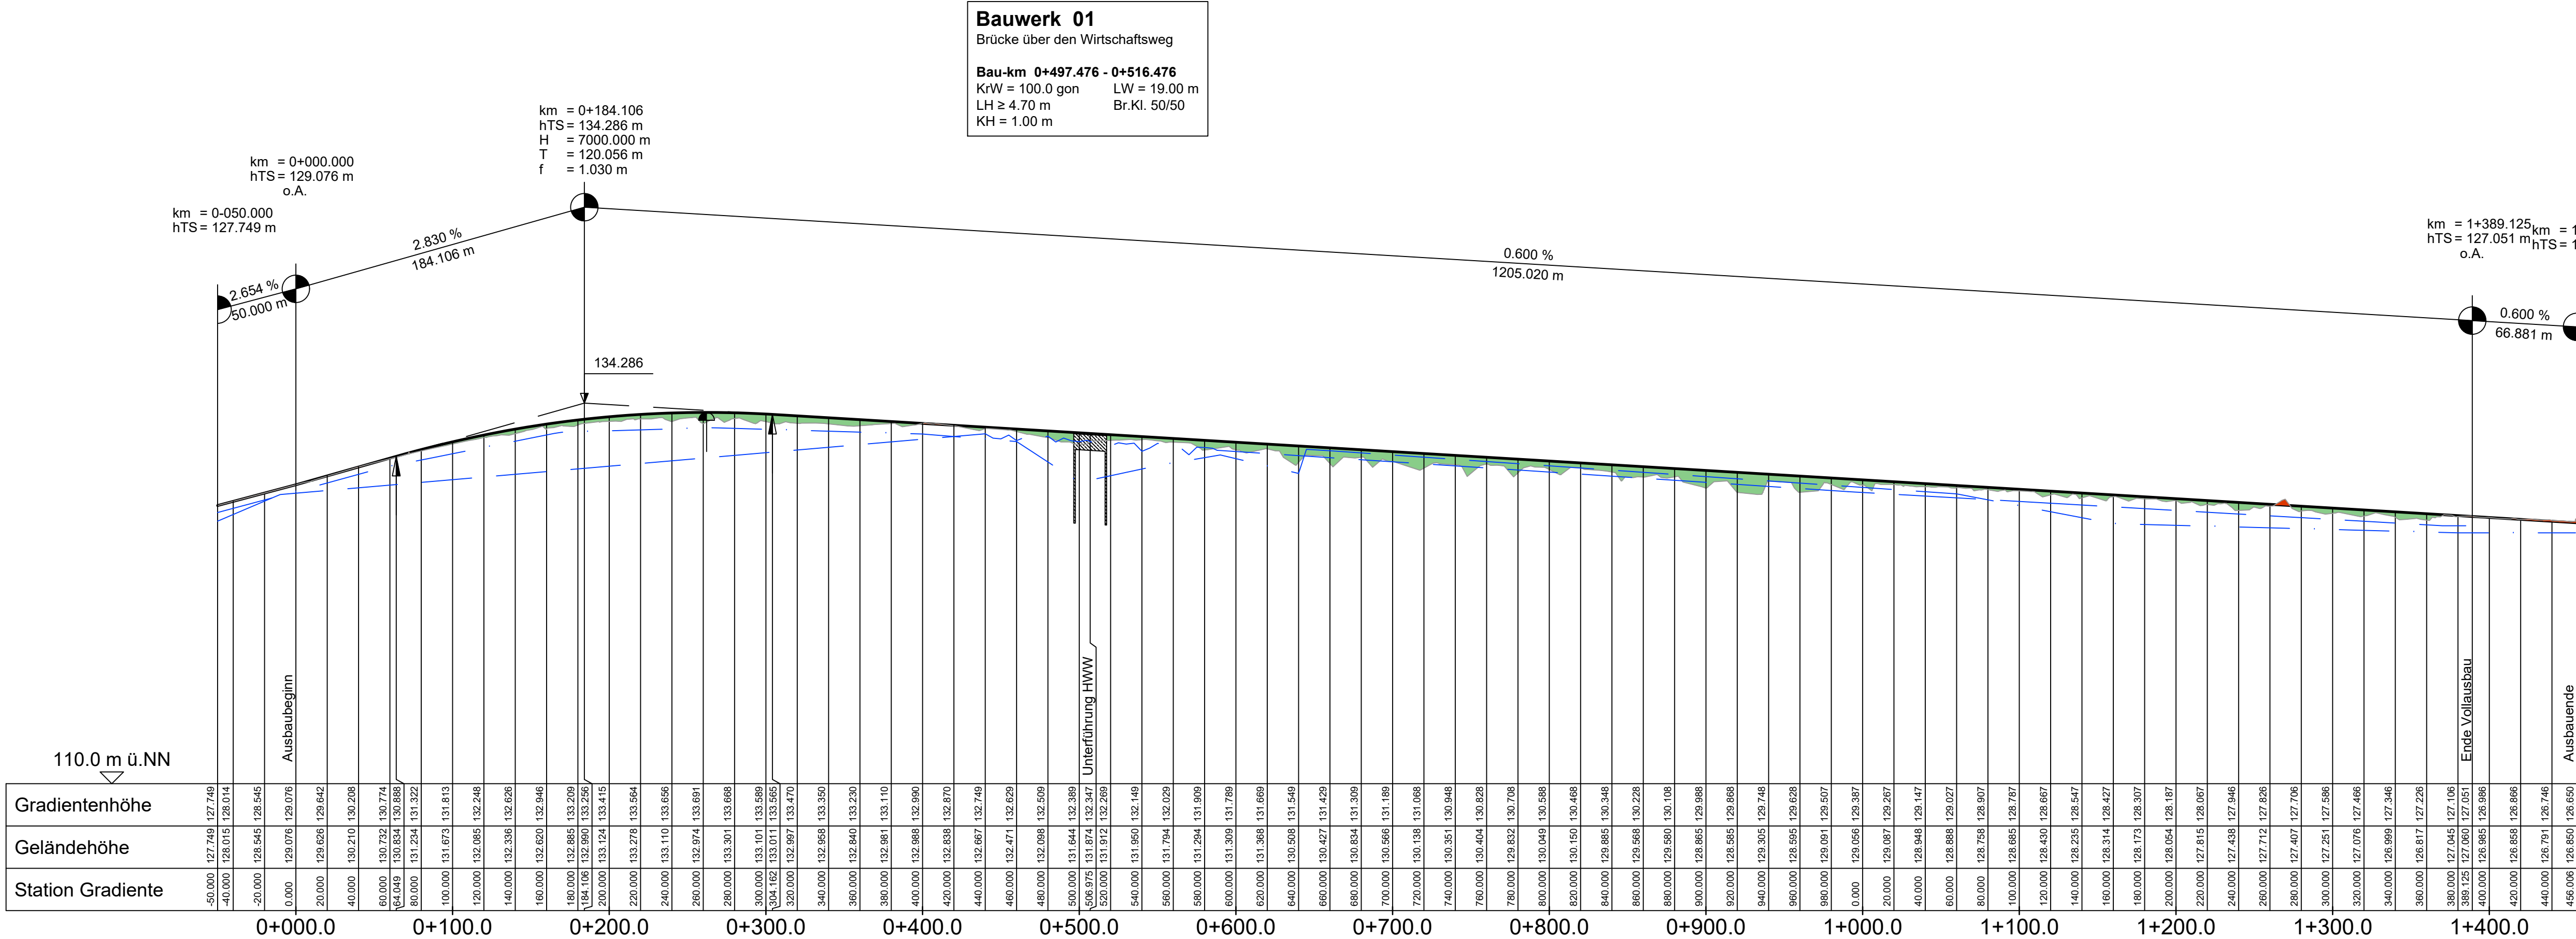


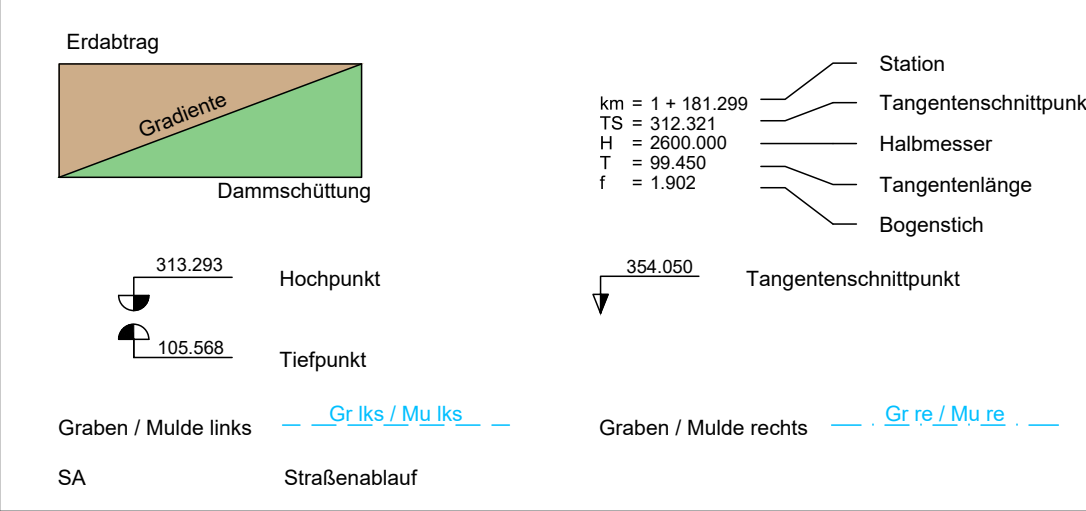

Legende Straßenplanung:

 

Entwurfsbearbeitung:		Projekt-Nr.: 29596		
 OBERMEYER Infrastruktur Brüsseler Straße 5, 67657 Kaiserslautern, Tel.: (0631)41552-000		Datum	Zeichen	
	bearbeitet:	April 2024	AUG	
	gezeichnet:	April 2024	AUG/ST	
	geprüft:	April 2024	BPi	

Feststellungsentwurf

Rheinland-Pfalz

Landesbetrieb Mobilität
Worms
Schönauer Straße 5 · 67547 Worms
06241/401-5 · FAX: 06241/401-600

LBM

B 37

Bedarfsgerechter Ausbau der B 37 zwischen der AS Friedelsheim und Verzweigung Bad Dürkheim Ost (Verbesserungsmaßnahme)

Unterlage: 4		
Blatt Nr.: 1		
Maßnahmen Nr.: A.31-02-0367.05		
	Datum	Name
bearbeitet		
gezeichnet		
geprüft		
Übersichtshöhenplan, B37, M 1 : 2500/250		
von NK: 6515 068		nach NK: 6515 090

Entwurfsprüfung: LBM Worms:		Datum	Name
Straßenplanung:			
Landespflege:			
Immissionsschutz:			
Nr.	Art der Änderung	Datum	Name
1			
2			
3			
4			
5			
6			

aufgestellt: Worms, den 13.12.2024 <i>Bouaventire</i> stellv. Dienststellenleiterin	Ergänzungen:
Grundplan hergestellt:	Aufnahme: LBM Worms, März 2006 Feldvergleich: Kataster: ALK Daten, LBM Worms, Oktober 2020