


Kasselburger Weg			Gymnasialstraße			Kasselburger Weg			Sarresdorfer Straße							
1	2	3	4	5	6	7	8.1	8.2	8.3	9.1	9.2	9.3	10.1	10.2	10.3	10.4
56 47	60 48	60 49	53 43	54 44	57 46	63 53	53 43	66 56	65 56	66 56	71 61	68 58	68 58	69 60	69 59	66 56
Gymnasialstraße			Albertinumweg		Lindenstraße		Sarresdorfer Straße									
11	12	13	14	15	16.1	16.2	17	18								
55 45	57 48	57 47	56 46	63 53	65 55	64 55	65 55	63 54								

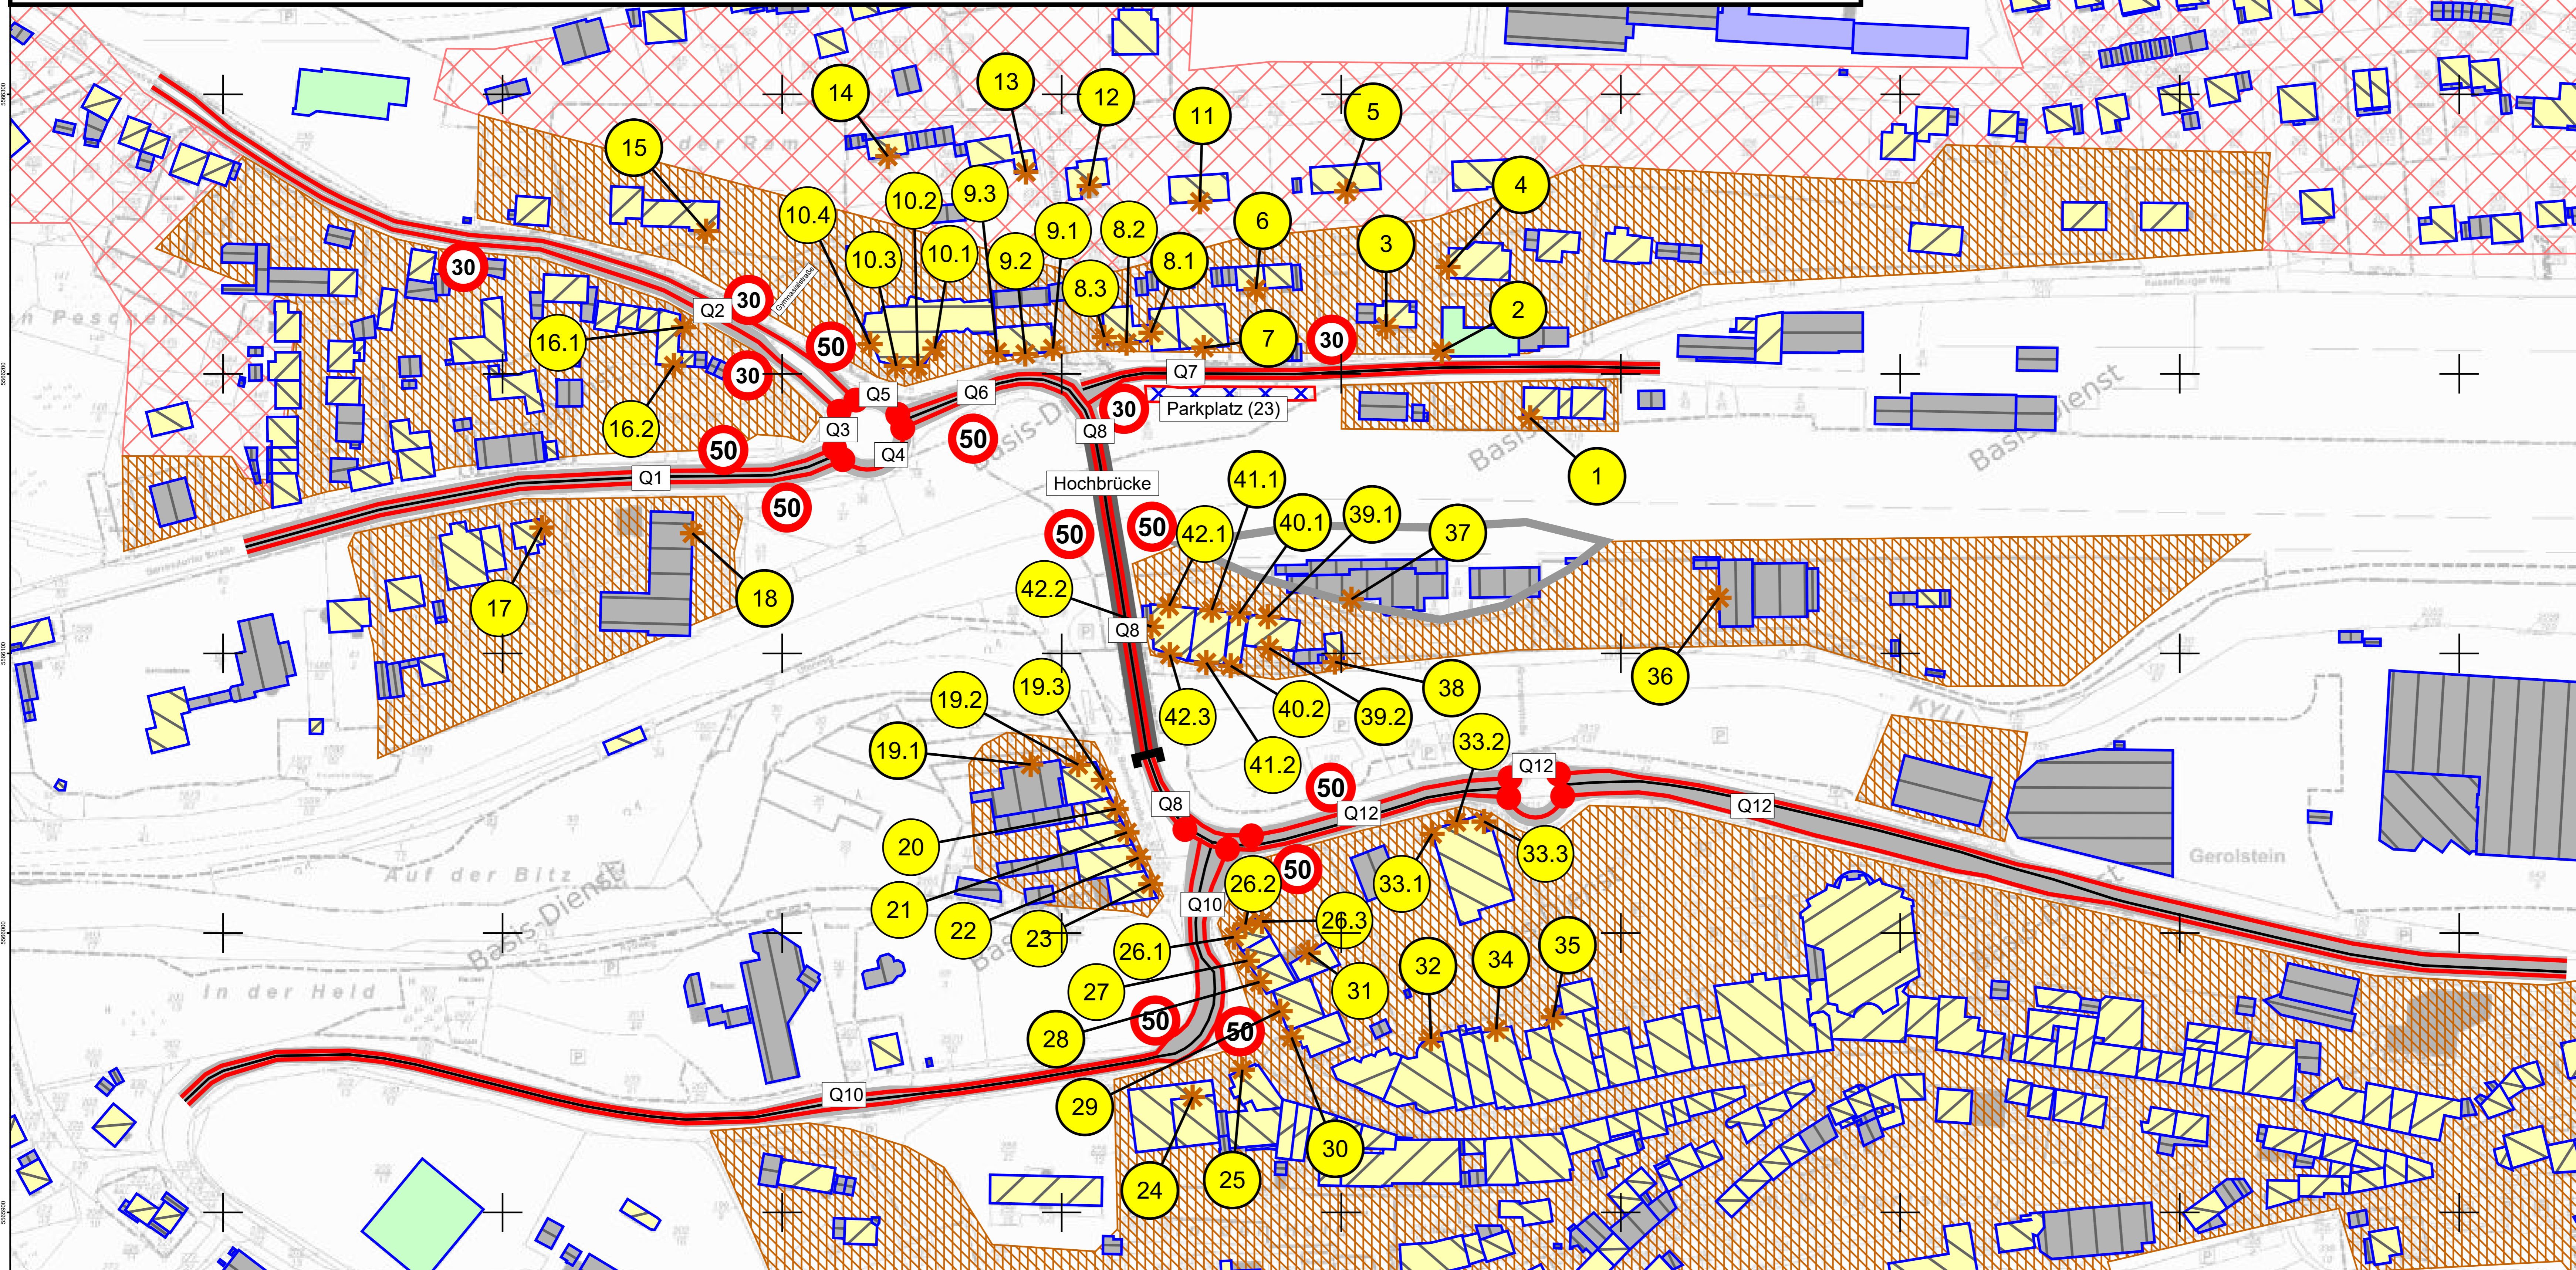

Bahnhofstraße							Raderstraße			Hauptstraße			Raderstraße			Hauptstraße			Raderstraße															
19.1	19.2	19.3	20	21	22	23	24	25	26.1	26.2	26.3	27	28	29	30	31	32	33.1	33.2	33.3	34	35	36	37	38	39.1	39.2	40.1	40.2	41.1	41.2	42.1	42.2	42.3
63 54	67 57	69 60	69 60	69 59	68 59	68 58	63 52	63 51	66 54	67 57	64 55	65 53	64 51	61 49	60 48	64 55	59 50	65 56	69 60	70 61	58 49	59 50	58 49	59 50	62 53	60 51	63 54	61 52	66 56	63 53	67 57	66 56	73 63	70 60
Hauptstraße							Brunnenstraße		Hauptstraße			Post		Bahnhofstraße																				

Legende

- Hauptgebäude
- Nebengebäude
- Kindergarten
- Schule
- Allgemeine Wohngebiete
- Mischgebiete
- Gewerbegebiete
- Immissionsort (IO)
- Berechnungspunkt
- Parkplatz
- Straße
- Straßenachse
- Emission Straße
- Brückenwiderlager
- Knotenpunkt

c				
b				
a				
Nr.	Art der Änderung	Datum	Name	

Entwurfsbearbeitung:	Projekt-Nr.: 20784			
Ingenieurbüro Pies GBR		bearbeitet:	Datum	Name
Birkenstraße 34				
56154 Boppard		gezeichnet:	27.04.2023	Skalski
Tel.: 06742 / 8987475		geprüft:		
Fax: 06742 / 3742				
E-Mail: elisa.skalski@schallschutz-pies.de				

Entwurfsbearbeitung:	Landesbetrieb Mobilität			
	Gerolstein	bearbeitet:	Datum	Name
	Brunnenstraße 1			
	54569 Gerolstein	gezeichnet:		
	Tel.: 06591/818-0	geprüft:		
	Fax: 06591/818-88/87			

FESTSTELLUNGSENTWURF

Straßenverwaltung:		Unterlage: 17 Blatt-Nr.: 1.1	
		Lageplan Hochbrücke	
PROJUIS-Nr.:		Ist-Zustand	
SAP-Nr.: A.21-13-0001.01		Maßstab: 1 : 1.000	

B 410 Ersatzneubau der Hochbrücke und Umgestaltung angrenzender Knotenpunkte in Gerolstein

aufgestellt und genehmigt:
Gerolstein, den 16.11.2023

(Signature)
stellv. Dienststellenleiter