


Immissionsorte innerhalb										Immissionsorte außerhalb						
Kasselburger Weg	Gymnasialstraße	Kasselburger Weg	Sarresdorfer Straße	Lindenstraße	Sarresdorfer Straße	Lindenstraße	Sarresdorfer Straße	Lindenstraße	Sarresdorfer Straße	Lindenstraße	Sarresdorfer Straße	Lindenstraße	Sarresdorfer Straße			
1	2	3	4	5	6	7	8.1	8.2	8.3	9.1	9.2	9.3	10.1	10.2	10.3	10.4
57 47	60 48	60 49	55 45	54 45	58 47	63 53	54 44	66 56	66 56	60 50	71 61	69 59	69 59	71 61	70 61	67 57
Gymnasialstraße	Albertinumweg	Lindenstraße	Sarresdorfer Straße	Lindenstraße	Sarresdorfer Straße	Lindenstraße	Sarresdorfer Straße	Lindenstraße	Sarresdorfer Straße	Lindenstraße	Sarresdorfer Straße	Lindenstraße	Sarresdorfer Straße			
11	12	13	14	16.1	16.2	18	15	17								
55 46	57 48	56 47	57 47	66 55	65 55	64 55	59 50	58 49								

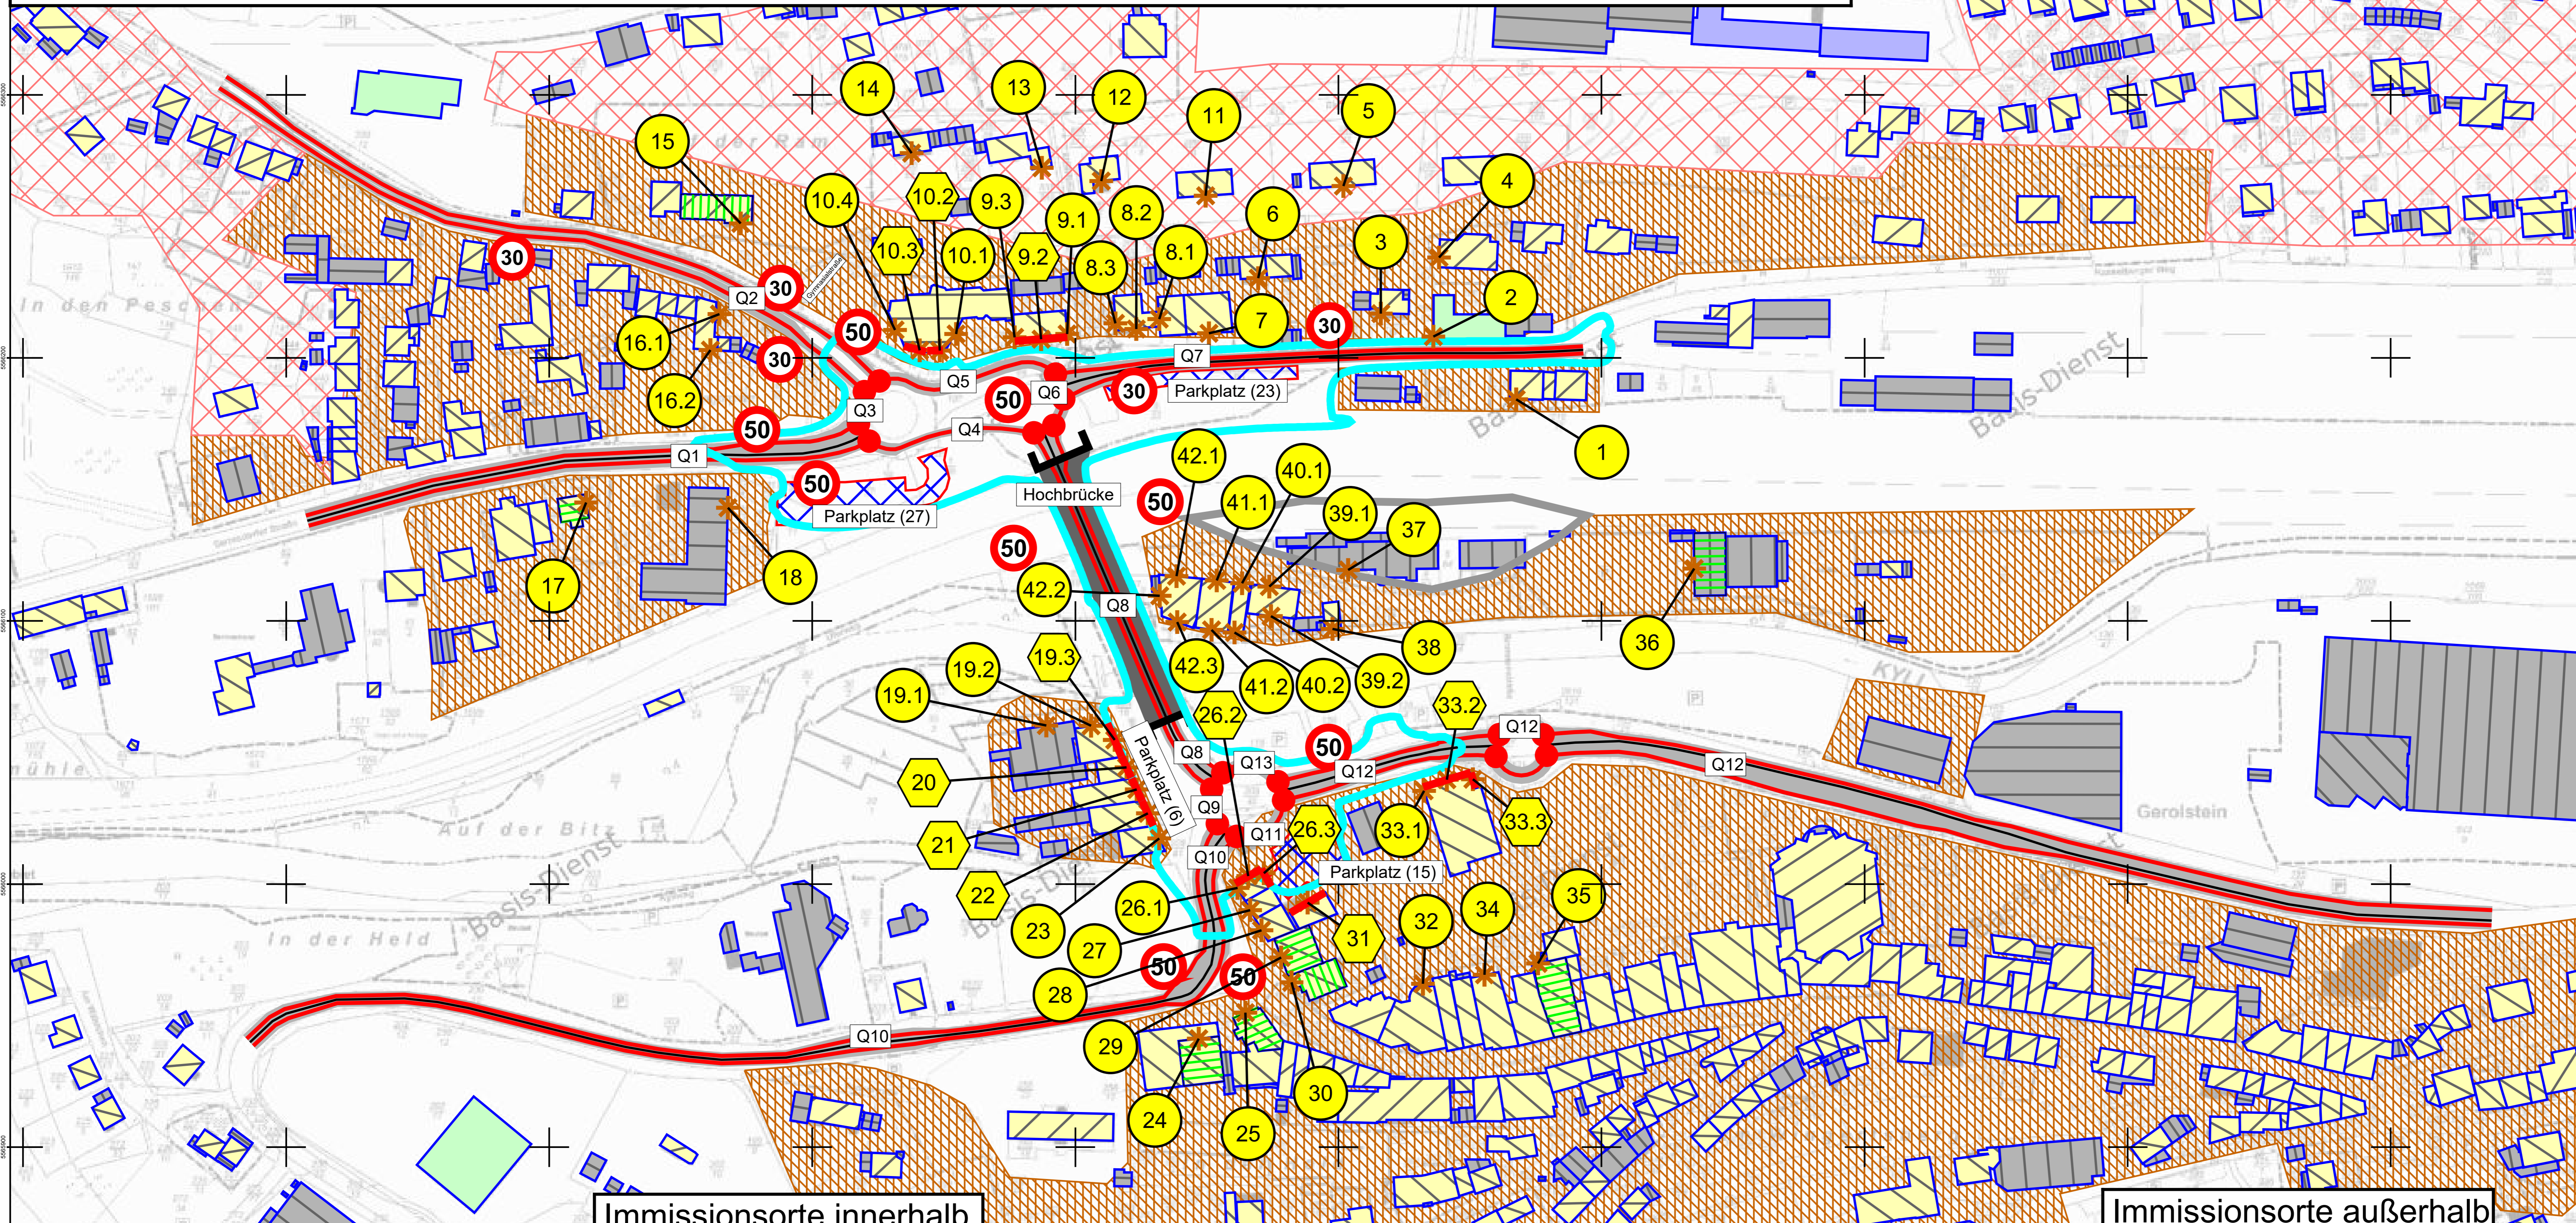

Immissionsorte innerhalb										Immissionsorte außerhalb							
Bahnhofstraße	Raderstraße	Hauptstraße	Brunnenstraße	Raderstraße	Hauptstraße	Raderstraße	Hauptstraße	Post	Bahnhofstraße	Hauptstraße	Post						
19.1	19.2	19.3	20	21	22	23	26.1	26.2	26.3	27	28	31	32	33.1	33.2	33.3	
64 55	67 58	70 61	70 60	69 60	69 60	69 59	66 54	69 59	67 57	65 52	64 52	66 56	60 51	65 56	69 60	70 61	
Hauptstraße	Bahnhofstraße	Hauptstraße	Post	Hauptstraße	Post	Hauptstraße	Hauptstraße	Post	Hauptstraße	Post	Hauptstraße	Post	Hauptstraße	Post	Hauptstraße	Post	
34	37	38	39.1	39.2	40.1	40.2	41.1	41.2	42.1	42.2	42.3	24	25	29	30	35	36
59 50	60 51	64 54	60 51	65 55	61 52	67 58	62 53	67 58	64 55	70 61	69 60	59 49	59 49	57 46	57 46	58 49	55 46

- Legende**
- Hauptgebäude
 - Nebengebäude
 - Kindergarten
 - Schule
 - Ausbaubereich
 - Allgemeine Wohngebiete
 - Mischgebiete
 - Gewerbegebiete
 - Immissionsort (IO)
 - Punkt ohne Grenzwertüberschreitung
 - Punkt mit Grenzwertüberschreitung
 - Fassade mit Grenzwertüberschreitung
 - Parkplatz
 - Straße
 - Straßenachse
 - Emission Straße
 - Brückenwiderlager
 - Knotenpunkt
 - IO/Gebäude außerhalb Ausbaubereich

c			
b			
a			
Nr.	Art der Änderung	Datum	Name

Entwurfsbearbeitung:	Projekt-Nr.: 20784
Ingenieurbüro Pies GBR Birkenstraße 34 56154 Boppard Tel.: 06742 / 8987475 Fax: 06742 / 3742 E-Mail: elisa.skalski@schallschutz-pies.de	Datum Name bearbeitet: 27.04.2023 Skalski gezeichnet: geprüft:

Entwurfsbearbeitung:	Landesbetrieb Mobilität Gerolstein Brunnenstraße 1 54568 Gerolstein Tel.: 065911818-0 Fax: 065911818-897	Datum Name bearbeitet: gezeichnet: geprüft:
----------------------	---	--

FESTSTELLUNGSENTWURF

Strassenbauverwaltung: Rheinland-Pfalz

Unterlage: 17 Blatt-Nr.: 1.2
Lageplan Hochbrücke
Plan-Zustand

PROJUS-Nr.: SAP-Nr.: A.21-13-0001.01 Maßstab: 1:1.000

B 410 Ersatzneubau der Hochbrücke und Umgestaltung angrenzender Knotenpunkte in Gerolstein

14.03.2023
i.v. Skalski
ass. Dienststellenleiter