

B 42 (Achse 103)

Anschluss Blatt Nr. 1 (Sinn 0+750)


H = 20000,000 m
T = 16,424 m
f = 0,007 m
km = 0,952,852
h TS = 70,329 m

H = 10000,000 m
T = 20,949 m
f = 0,022 m
km = 1,082,329
h TS = 70,464 m


H = 3000,000 m
T = 8,317 m
f = 0,012 m
km = 1,234,845
h TS = 69,984 m

H = 10000,000 m
T = 8,639 m
f = 0,004 m
km = 1,402,939
h TS = 70,387 m

ohne Ausrundung
km = 1,500,000
h TS = 70,452 m

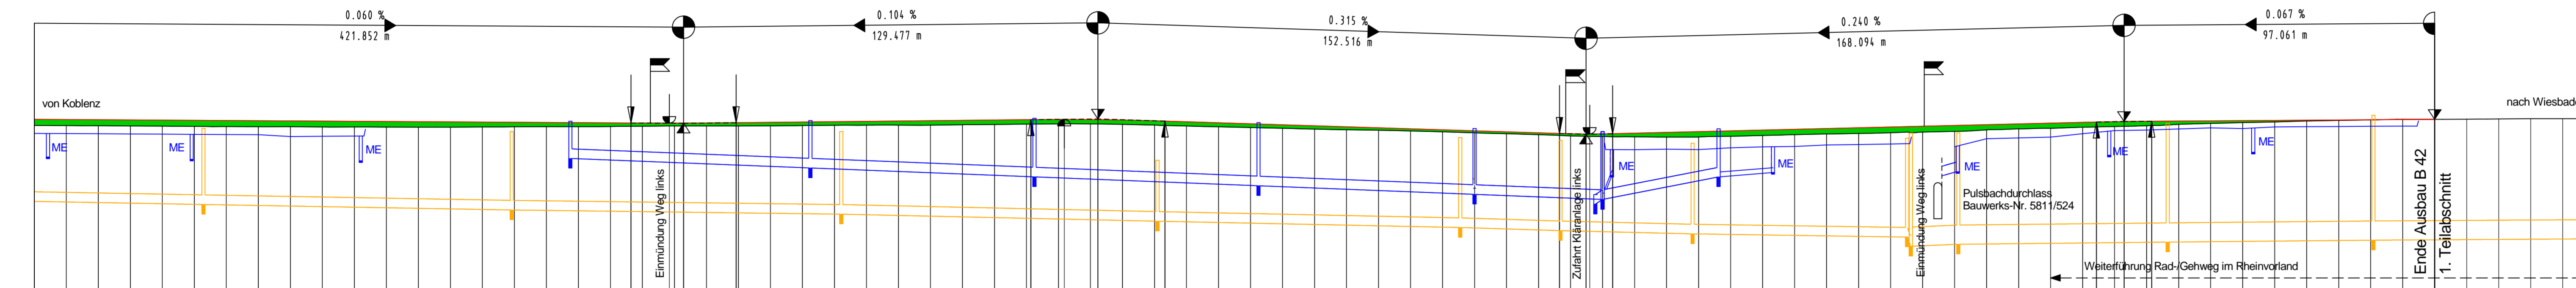

Station	Höhe Gradiente L/A	Geländehöhe	Höhe vorh. MW - Kanal	Höhe neuer RW - Kanal	Höhe Mulde links	Höhe Muldeinlaufschächte

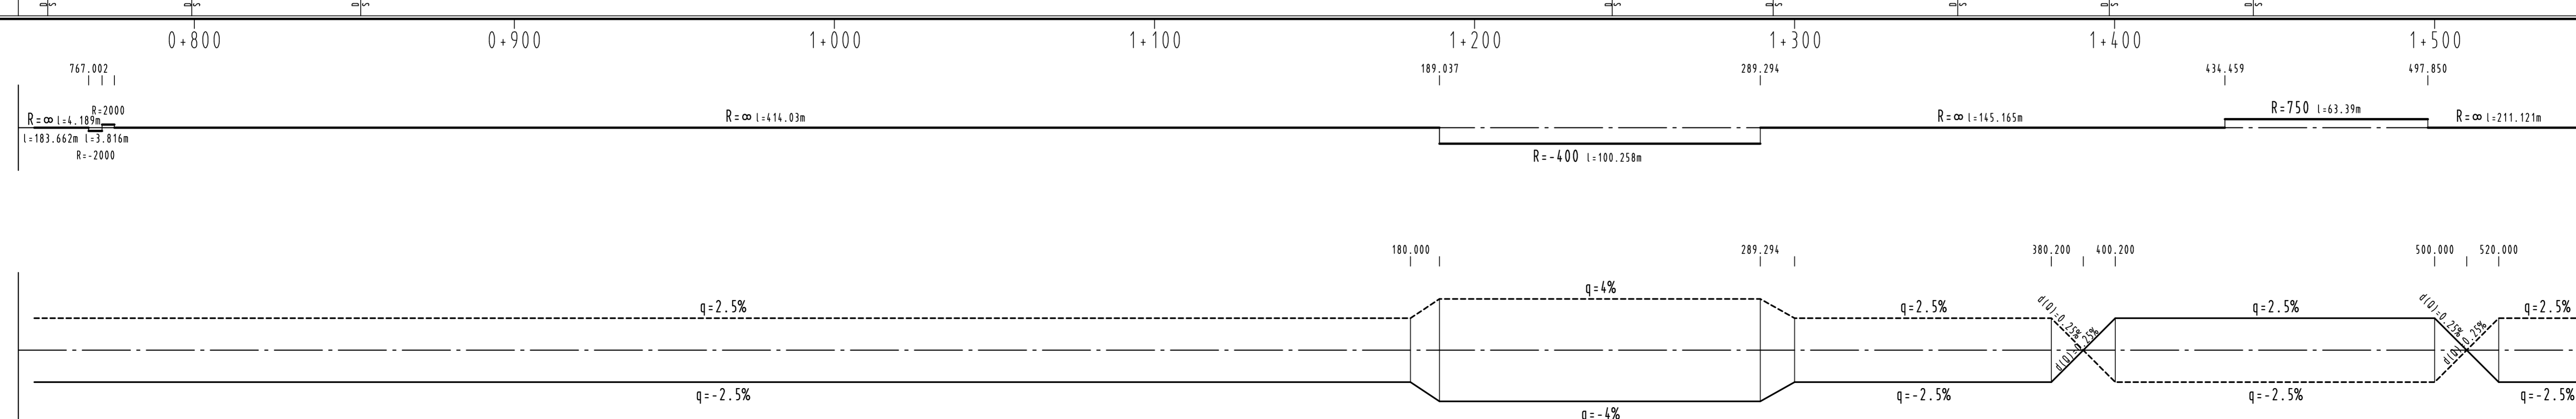

Entwurfsbearbeitung: **Büro für Ingenieur- und Umwelplanung Barwiese 3 57627 Hechenburg**
 For: 02662 / 9542-0
 E-Mail: buero@iu-plan.de

Projekt-Nr.: 1149_02
 Datum: Juli 2009
 Zeichen: J. Weber
 bearbeitet: Juli 2009
 gezeichnet: Juli 2009
 geprüft: M. Schmidt

Planfeststellungsentwurf

Rheinland/Diez
 Landesbetrieb Mobilität
 Diez
 Goethestraße 9 - 65582 Diez
 Tel: 06432/92001-0 - Fax: 06432/92001-299

Ausbau der B 42 durch Bau eines Rad- und Gehweges zwischen Kerst und Ehrenthal
 Bau - km 0 + 14,40 bis 2 + 428,00

Anlage: 8
 Blatt Nr.: 2
 Maßnahmen-Nr.: A.14-02-0053.01

Datum	Name

Entwurfsprüfung: LBM Diez
 Straßlenplanung:
 Landespflege:
 Immissionschutz:

Nr.	Art der Änderung	Datum	Name
1			
2			
3			
4			
5			
6			

aufgestellt: *[Signature]*
 Diez, den **27.10.2015**

Grundplan hergestellt:
 Aufnahme:
 Feldvergleich:
 Kataster:
 Ergänzungen: