


# Neuer Rad- / Gehweg im Rheinvorland (Achse 102)

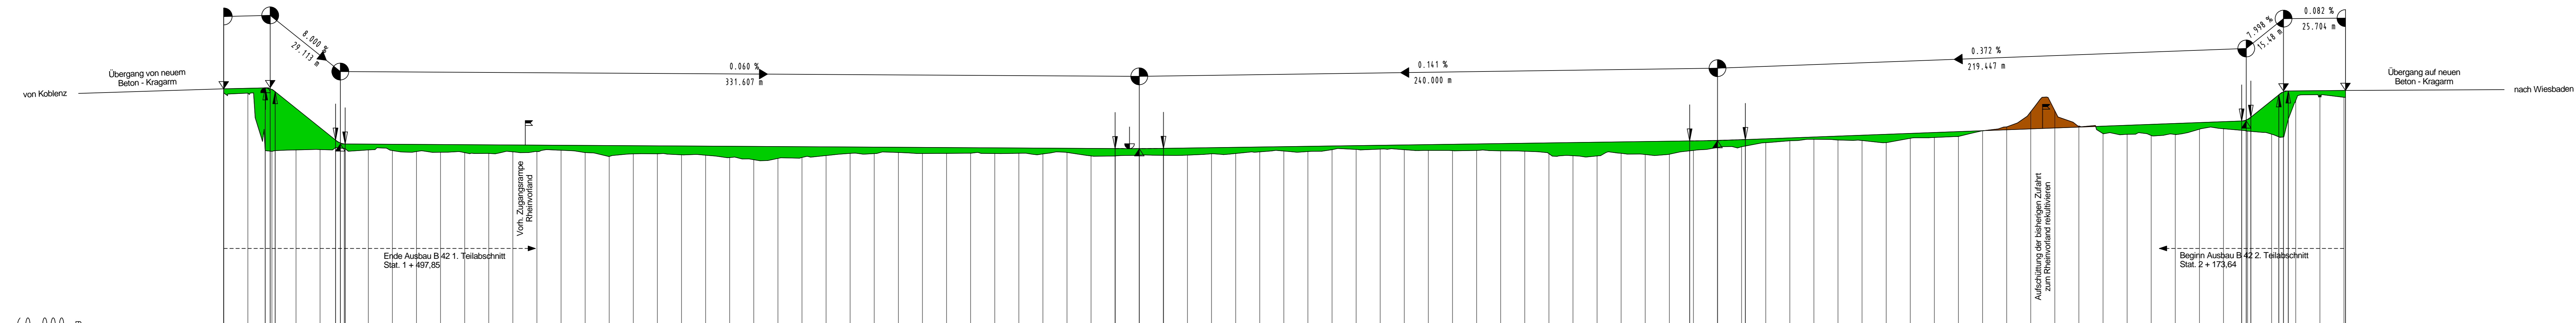

Station	Höhe	Gradiente	L/A
0+000	70.494		
10+000	70.518		
20+000	67.804		
30+000	67.862		
40+000	67.878		
50+000	68.021		
60+000	67.962		
70+000	67.938		
80+000	67.864		
90+000	67.865		
100+000	67.850		
110+000	67.810		
120+000	67.885		
130+000	67.897		
140+000	67.849		
150+000	67.851		
160+000	67.851		
170+000	67.799		
180+000	67.803		
190+000	67.762		
200+000	67.743		
210+000	67.645		
220+000	67.558		
230+000	67.613		
240+000	67.648		
250+000	67.710		
260+000	67.819		
270+000	67.809		
280+000	67.857		
290+000	67.815		
300+000	67.819		
310+000	67.826		
320+000	67.814		
330+000	67.824		
340+000	67.797		
350+000	67.856		
360+000	67.715		
370+000	67.713		
380+000	67.743		
390+000	67.739		
400+000	67.747		
410+000	67.803		
420+000	67.815		
430+000	67.803		
440+000	67.817		
450+000	67.885		
460+000	67.872		
470+000	67.804		
480+000	67.898		
490+000	67.872		
500+000	67.844		
510+000	67.832		
520+000	67.844		
530+000	67.826		
540+000	67.809		
550+000	67.800		
560+000	67.723		
570+000	67.712		
580+000	67.827		
590+000	67.774		
600+000	67.787		
610+000	67.844		
620+000	68.804		
630+000	68.893		
640+000	68.805		
650+000	68.842		
660+000	68.805		
670+000	68.874		
680+000	68.832		
690+000	68.825		
700+000	68.844		
710+000	68.878		
720+000	68.832		
730+000	68.835		
740+000	68.876		
750+000	68.845		
760+000	68.835		
770+000	68.849		
780+000	68.841		
790+000	68.850		
800+000	68.852		
810+000	68.863		
820+000	68.821		
830+000	68.840		
840+000	68.713		
850+000	68.817		
860+000	70.813		
870+000	70.853		
880+000	70.814		
890+000	70.813		

Entwurfsbearbeitung: **Büro für Ingenieur- und Umweltplanung Barmwiese 3**  
 Fon: 02662 / 9542-0  
 Fax: 02662 / 9542-99  
 E-Mail: buero@iu-plan.de

Projekt-Nr.: 1149\_02  
 Datum: Juli 2009  
 Zeichen: J. Weber  
 gezeichnet: Juli 2009  
 geprüft: M. Schmidt

**Planfeststellungsentwurf**

Rheinland-Pfalz  
 Landesbetrieb Mobilität  
 Diez  
 Goethestraße 9 - 65582 Diez  
 Tel: 06432/92001-0 - Fax: 06432/92001-299

Anlage: 8  
 Blatt Nr.: 4  
 Maßnahmen Nr.: A.14-02-0053.01

**Ausbau der B 42 durch Bau eines Rad- und Gehweges zwischen Kerstert und Ehrenthal**  
 Bau - km 0 + 14,40 bis 2 + 428,00

bearbeitet: \_\_\_\_\_ Datum: \_\_\_\_\_ Name: \_\_\_\_\_  
 gezeichnet: \_\_\_\_\_ Datum: \_\_\_\_\_ Name: \_\_\_\_\_  
 geprüft: \_\_\_\_\_ Datum: \_\_\_\_\_ Name: \_\_\_\_\_  
 Höhenplan: Maßstab 1: 1000 / 100  
 von NK: 5711/031 nach NK: 6812/022

Nr.	Art der Änderung	Datum	Name
1			
2			
3			
4			
5			
6			

aufgestellt: *i.v.d.*

Diez, den **27.10.2015**

Grundplan hergestellt:	Ergänzungen:
Aufnahme:	
Feldvergleich:	
Kataster:	