


VERMEIDUNGSMAßNAHMEN (Regelungsverzeichnis Nr. 401)

MAßNAHMEN IM RAHMEN DER BAUSTELLENEINRICHTUNG / BAUAUSFÜHRUNG	
1 V	Rodung von Gehölzen und Baufeldräumung nur zwischen dem 11.10. und Ende Februar.
2 V	Überprüfung der zu rodenden Bäume auf Fledermausbesatz unmittelbar vor der Rodung.
3 V	Ausweisung von naturschutzfachlichen Ausschlussflächen, Markierung zur Baustelle hin.
4 V	Schutzmaßnahmen an Bäumen in der Nähe des Baufeldes nach RAS-LP 4 und DIN 18.920.

Die eingetragenen Leitungen wurden aus den Angaben der Leitungsträger nachrichtlich übernommen und dienen nur der Orientierung.


Die Katastergrenzen sind nur informativ und nicht rechtsverbindlich.

Unterirdische Leitungen	Oberirdische Leitungen
W Wasserleitung	W Wasserleitung
FW Fernwasserleitung	FW Fernwasserleitung
E Elektrizitätsversorgung	E Elektrizitätsversorgung
20 kV Hochspannungleitung	20 kV Hochspannungleitung
SB Straßenbeleuchtung	SB Straßenbeleuchtung
F Telekommunikation	F Telekommunikation
P Produktenergieleitung	P Produktenergieleitung
G Erdgas / Heizgas	G Erdgas / Heizgas
SW Schutzwasser	SW Schutzwasser
RW Regenwasser	RW Regenwasser
M Mischwasser	M Mischwasser
SR Sickerrohrleitung	SR Sickerrohrleitung

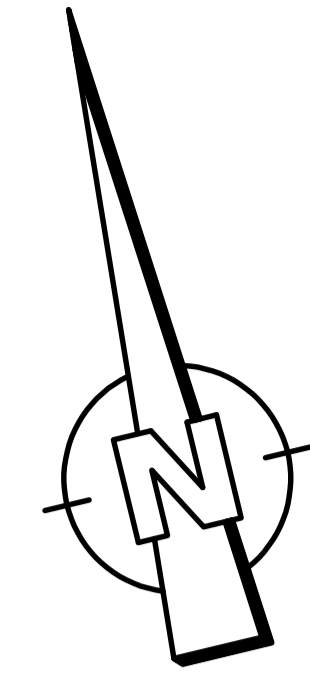

ZEICHENERKLÄRUNG

	Dammböschung		Hochpunkt
	Stützmauer		Tiefpunkt
	befestigte Fläche		Durchlaß
	Grünfläche		Polygonpunkt
	Parkplatz		
	Entwässerungsrinne		
	Fahrbahn		
	Entwässerungsrinne		
	Einschnittböschung		
	Gehweg		
	Randbänke		
	Angleich Asphalt		
	Angleich Pflaster		
	Angleich Schotter		
	Angleich Grünfläche		
	Bushaltestelle		
	Abbruch/Rekultivierung		TS - Punkt mit Halbmesser, Neigung und Länge
	7,5 % Fahrbahnquerneigung (%)		H = 40000 m T = 119.985 m f = 0.180 m
	vorhandener Baum		Querschnitt-Nr. mit Station
	wegfallender Laubbaum		
	Nachrichtliche Darstellung Planung Ortsgemeinde Osterspai / Stadt-Land-Plus		
	Numer in der Regelungsverzeichnis		
	Naturschutzfachliche Ausschlussfläche		
	Schutzmaßnahmen nach RAS-LP 4 und DIN 18.920		

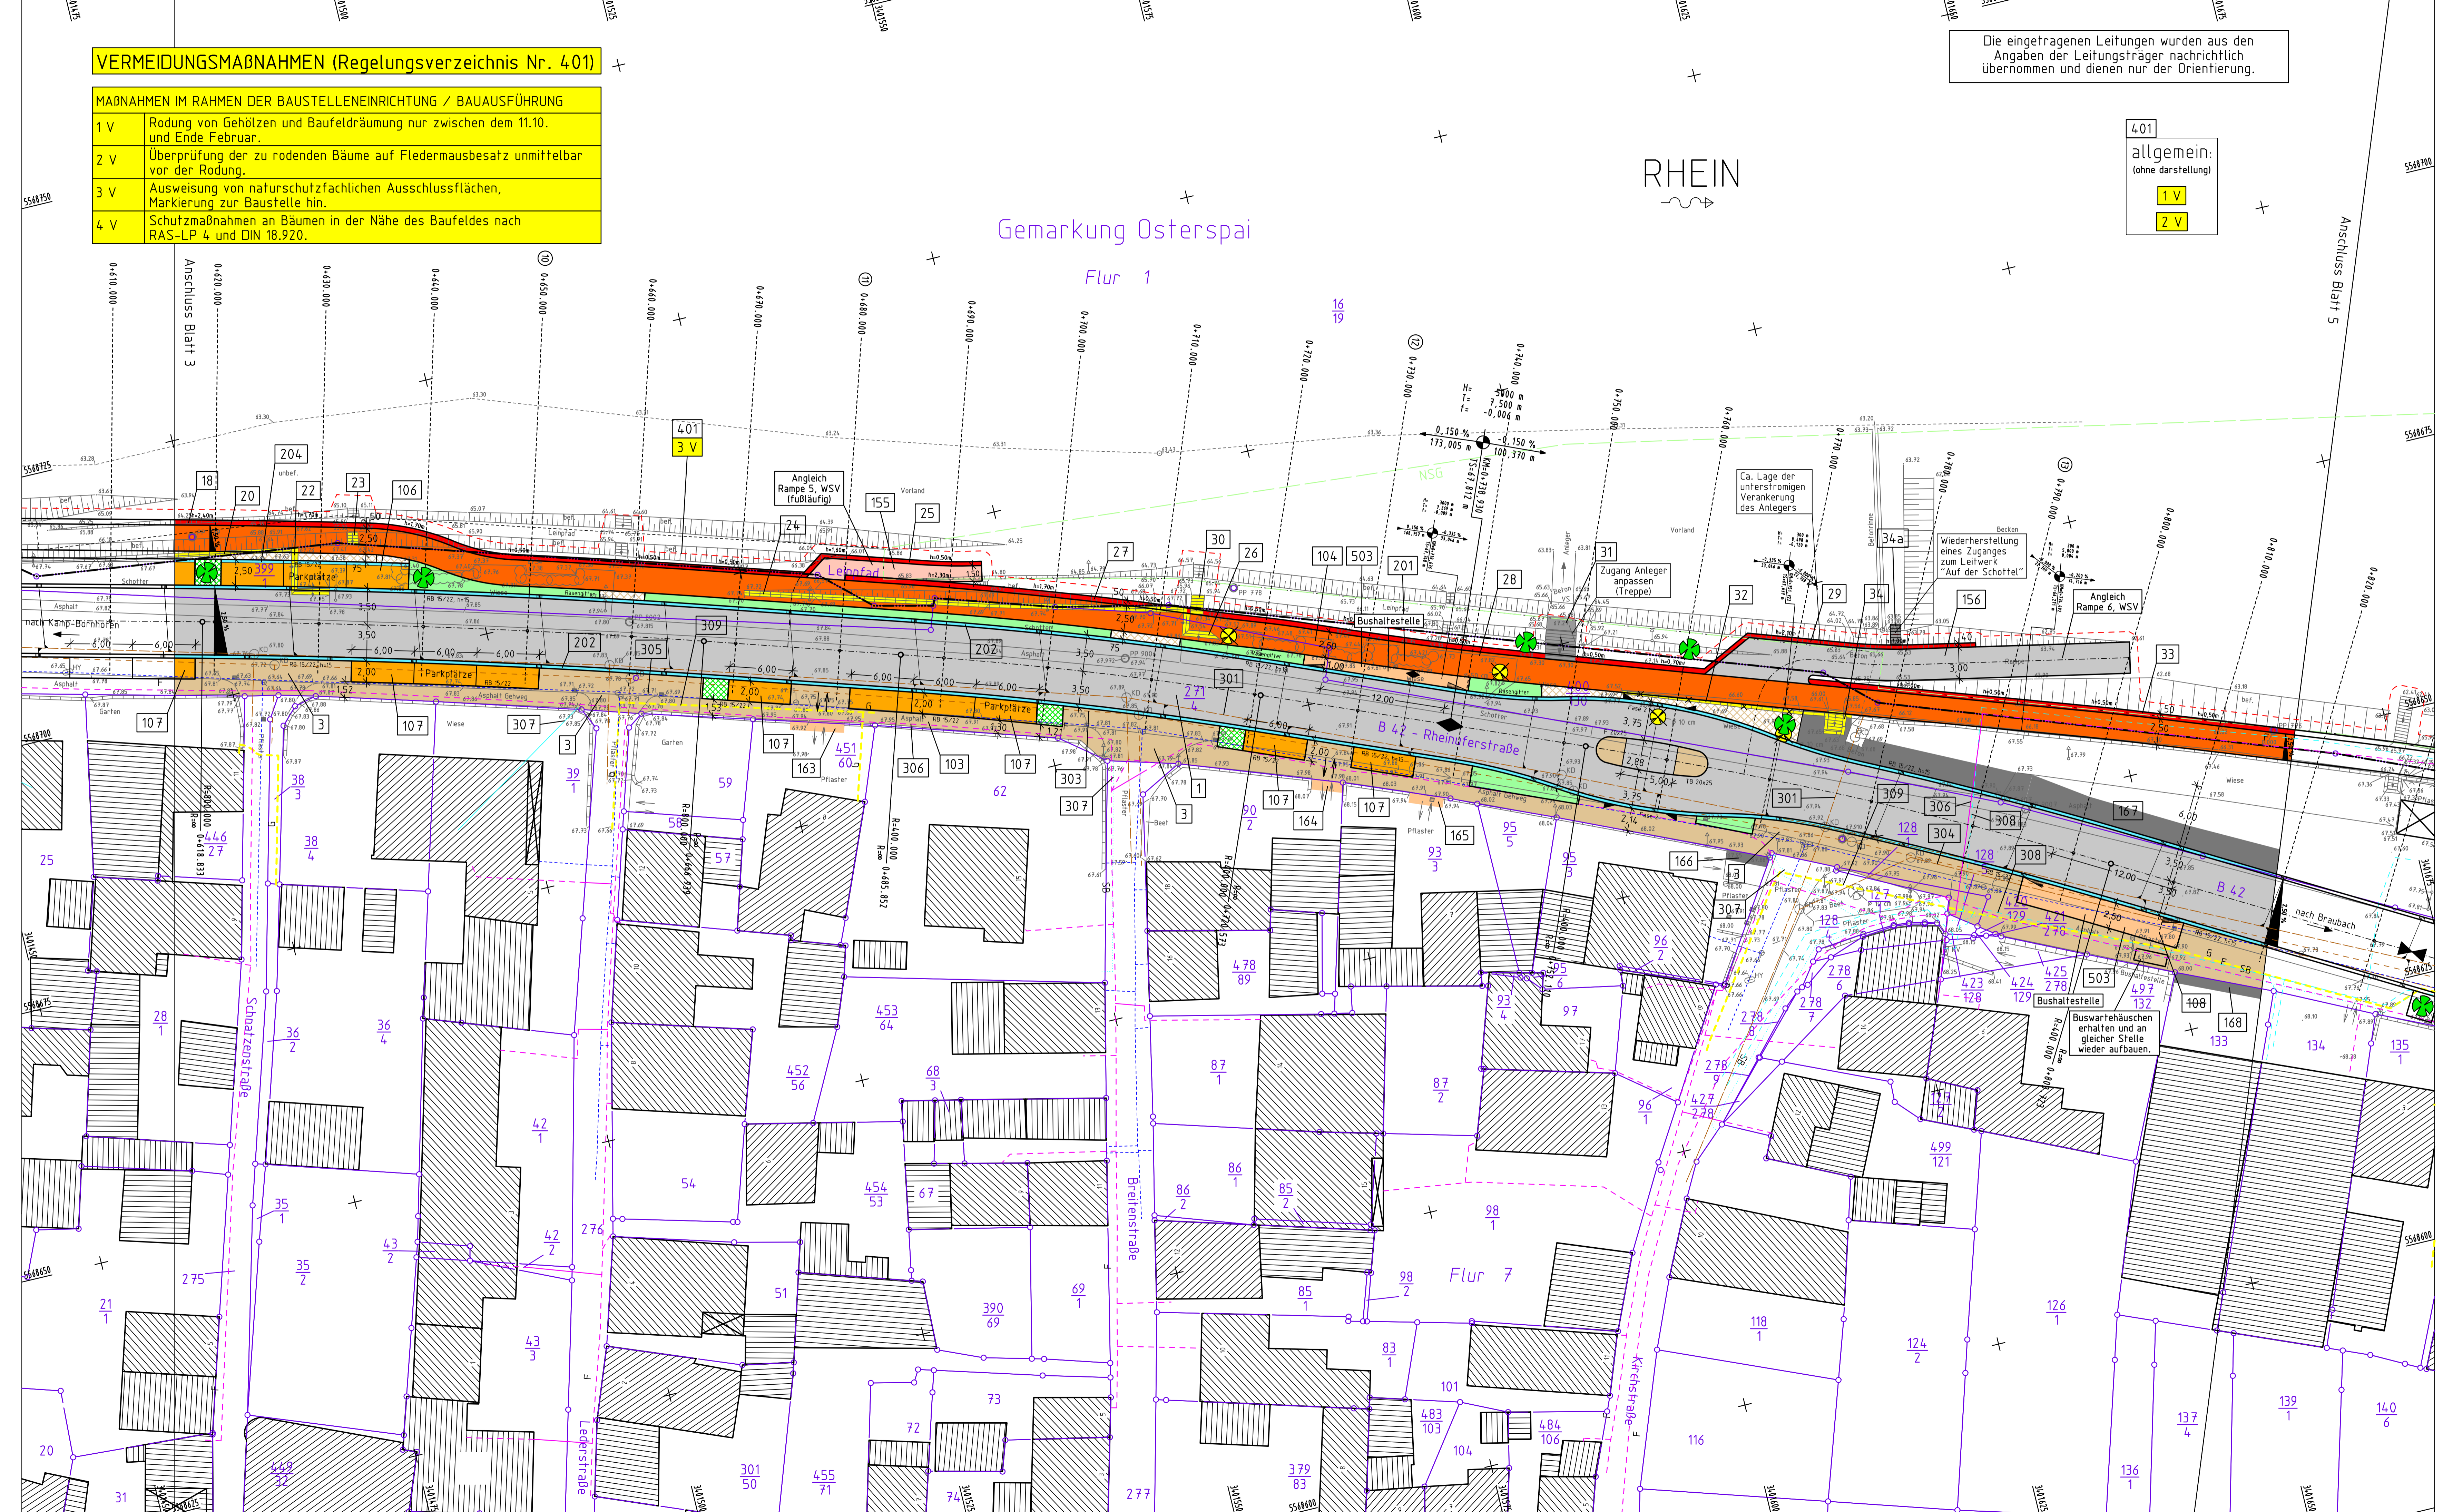

Entwurfsbearbeitung: Senger Consult GmbH Gewerbepark Hinter Mont 56253 Treis-Karden Fon. 02672 / 9361-0 Fax. 02672 / 9361-61 E-Mail: Info@SengerConsult.de	Projekt-Nr.: 1858-011	Datum: 24.04.2023	Zeichen: Schneider
		gearbeitet: 24.04.2023	gezeichnet: 24.04.2023
		geprüft: 24.04.2023	Spies

Deckblatt zum Feststellungsentwurf

Landesbetrieb Mobilität Diez Goethestraße 9 65582 Diez Tel. 06432/92001-0 Fax: 06432/92001-299			
Ausbau der B 42 Ortsdurchfahrt Osterspai km 0.180 - km 2.365		Anlage: Blatt Nr.: 5 Maßnahmen Nr.: A.14-02-012 Datum: 03.05.2023 Name: Lisa Wagner Maßstab: 1:250 von NK: 5.711.031 nach NK: 5.711.050	
Entwurfsprüfung: LBM Diez Straßenplanung: Landschaftspflege: Immissionsschutz: Nr.: Art der Änderung 1 Ergänzungen im Bereich Leitwerk bei 0+780 2 Ergänzung einer Bushaltestelle bei 0+730 und 0+805 3 4 5 6		Datum: 04.01.2023 Name: Junglas Datum: 14.01.2023 Name: Junglas	
aufgestellt: Diez, dep. 03.05.2023		Ergänzungen:	
Grundplan hergestellt: Aufnahme: Senger Consult GmbH Feldvergleich: Senger Consult GmbH Kataster: EDBS vom 01.07.2008		Ergänzungen:	