


Die Katastergrenzen sind nur informativ und nicht rechtsverbindlich.

Gemarkung Osterspai Flur 1

ZEICHENERKLÄRUNG

- Böschungsbefestigung mit Steinen
- Grünfläche > 1% geneigt
- Grünfläche 1% geneigt
- Einschnittböschung
- Abbruch/Rekultivierung
- 2,5% Fahrbahnquerneigung (%)
- vorhandener Baum
- wegfallender Laubbaum
- Flurstücksgrenze
- Flurgrenze
- Gemarkungsgrenze
- Gemeindengrenze
- Höhenlinien
- Hochpunkt
- Tiefpunkt
- Durchlaß
- Polygonpunkt
- TS - Punkt mit Halbmesser, Neigung und Länge
- Querschnitt-Nr. mit Station

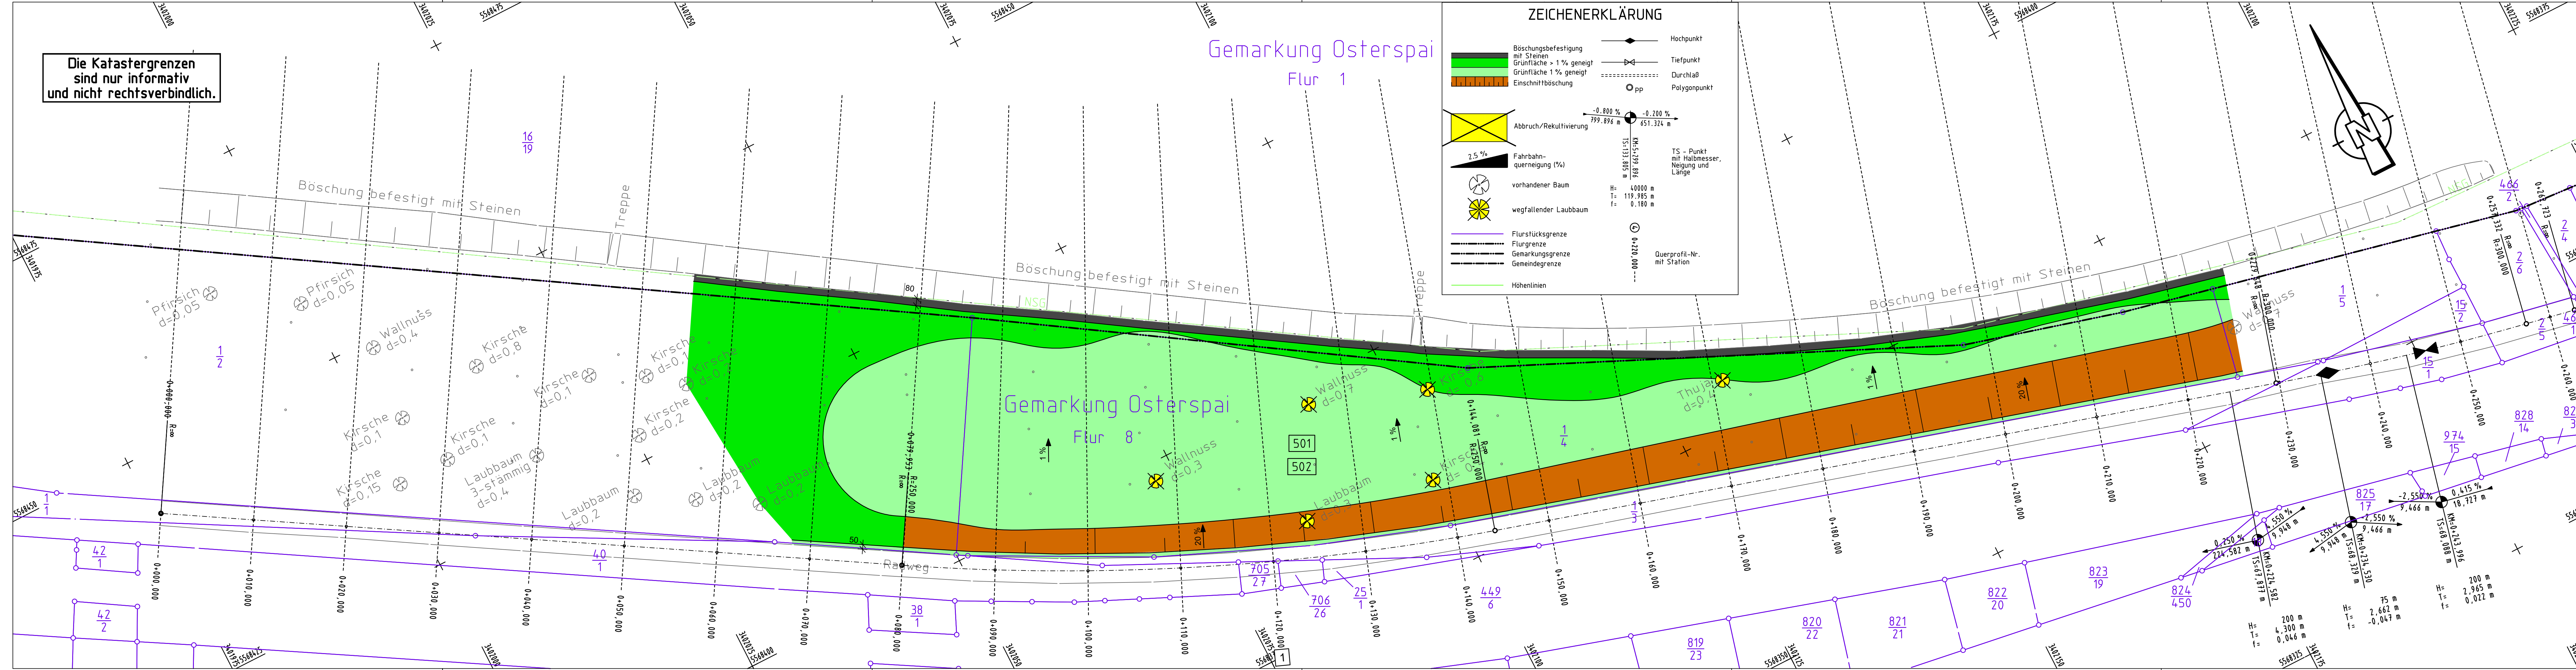

Deckblatt zum Feststellungsentwurf

Rheinland/Diez

Landesbetrieb Mobilität
Diez
Goethestraße 9 65582 Diez
Tel: 06432/92001-0 Fax: 06432/92001-299

LBM

Ausbau der B 42 Ortsdurchfahrt Osterspai	Anlage:	5
	Blatt Nr.:	6
	Maßnahmen Nr.:	A.14-02-0112
	Datum	Name
	bearbeitet	
	gezeichnet	Lisa Wagner
	geprüft	
	Lageplan, Maßstab:	1:250
	von NK: 5.711.031	nach NK: 5.711.050
	Datum	Name

Entwurfsprüfung: LBM Diez:	Datum	Name
Straßenplanung:		
Landespflege:		
Immissionschutz:		
Nr. Art der Änderung	Datum	Name
1		
2		
3		
4		
5		
6		

aufgestellt:

Diez, den 03.05.2023

[Signature]

Grundplan hergestellt:	Ergänzungen:
Aufnahme: Senger Consult GmbH	
Feldvergleich: Senger Consult GmbH	
Kataster: EDBS vom 01.07.2008	