
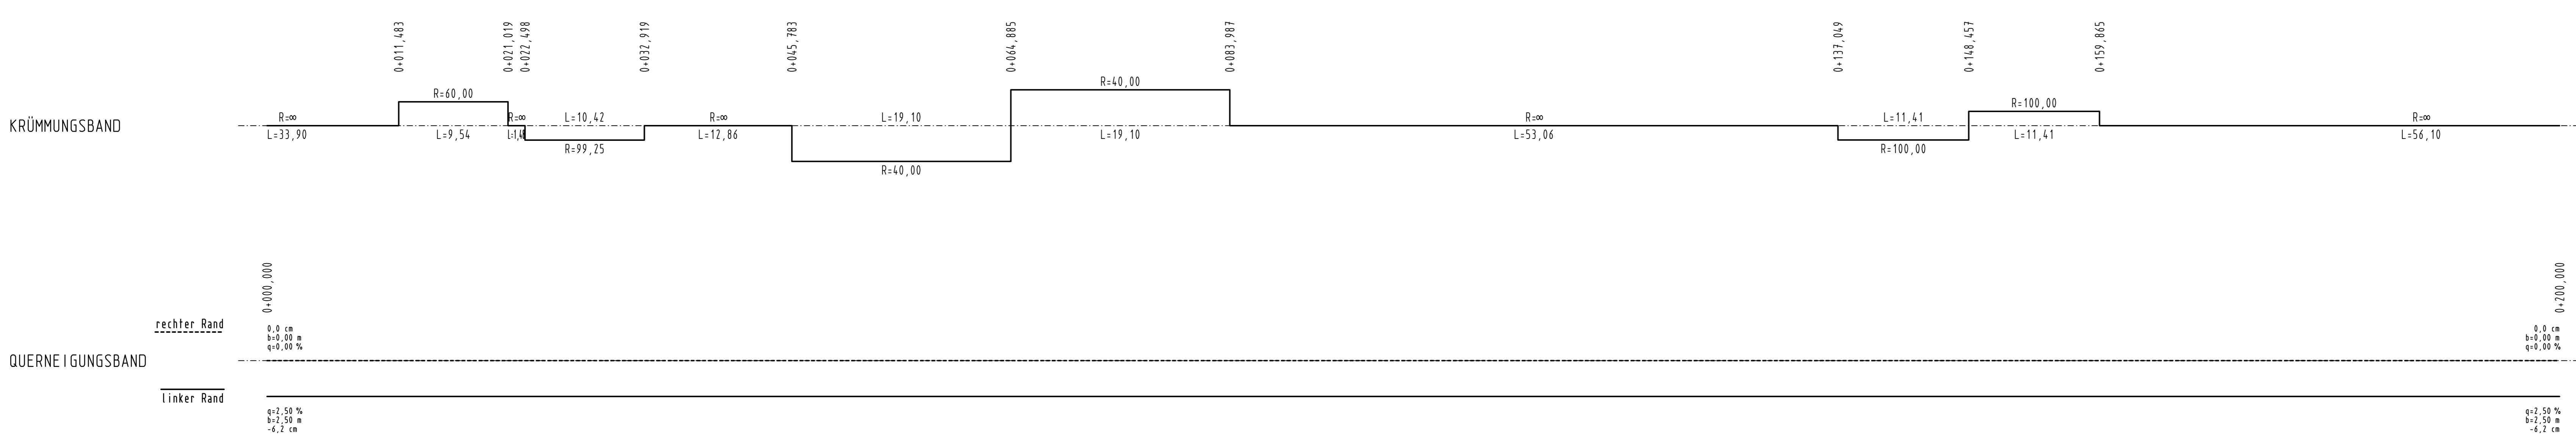


nach Kamp-Bornhofen ←

→ nach Braubach

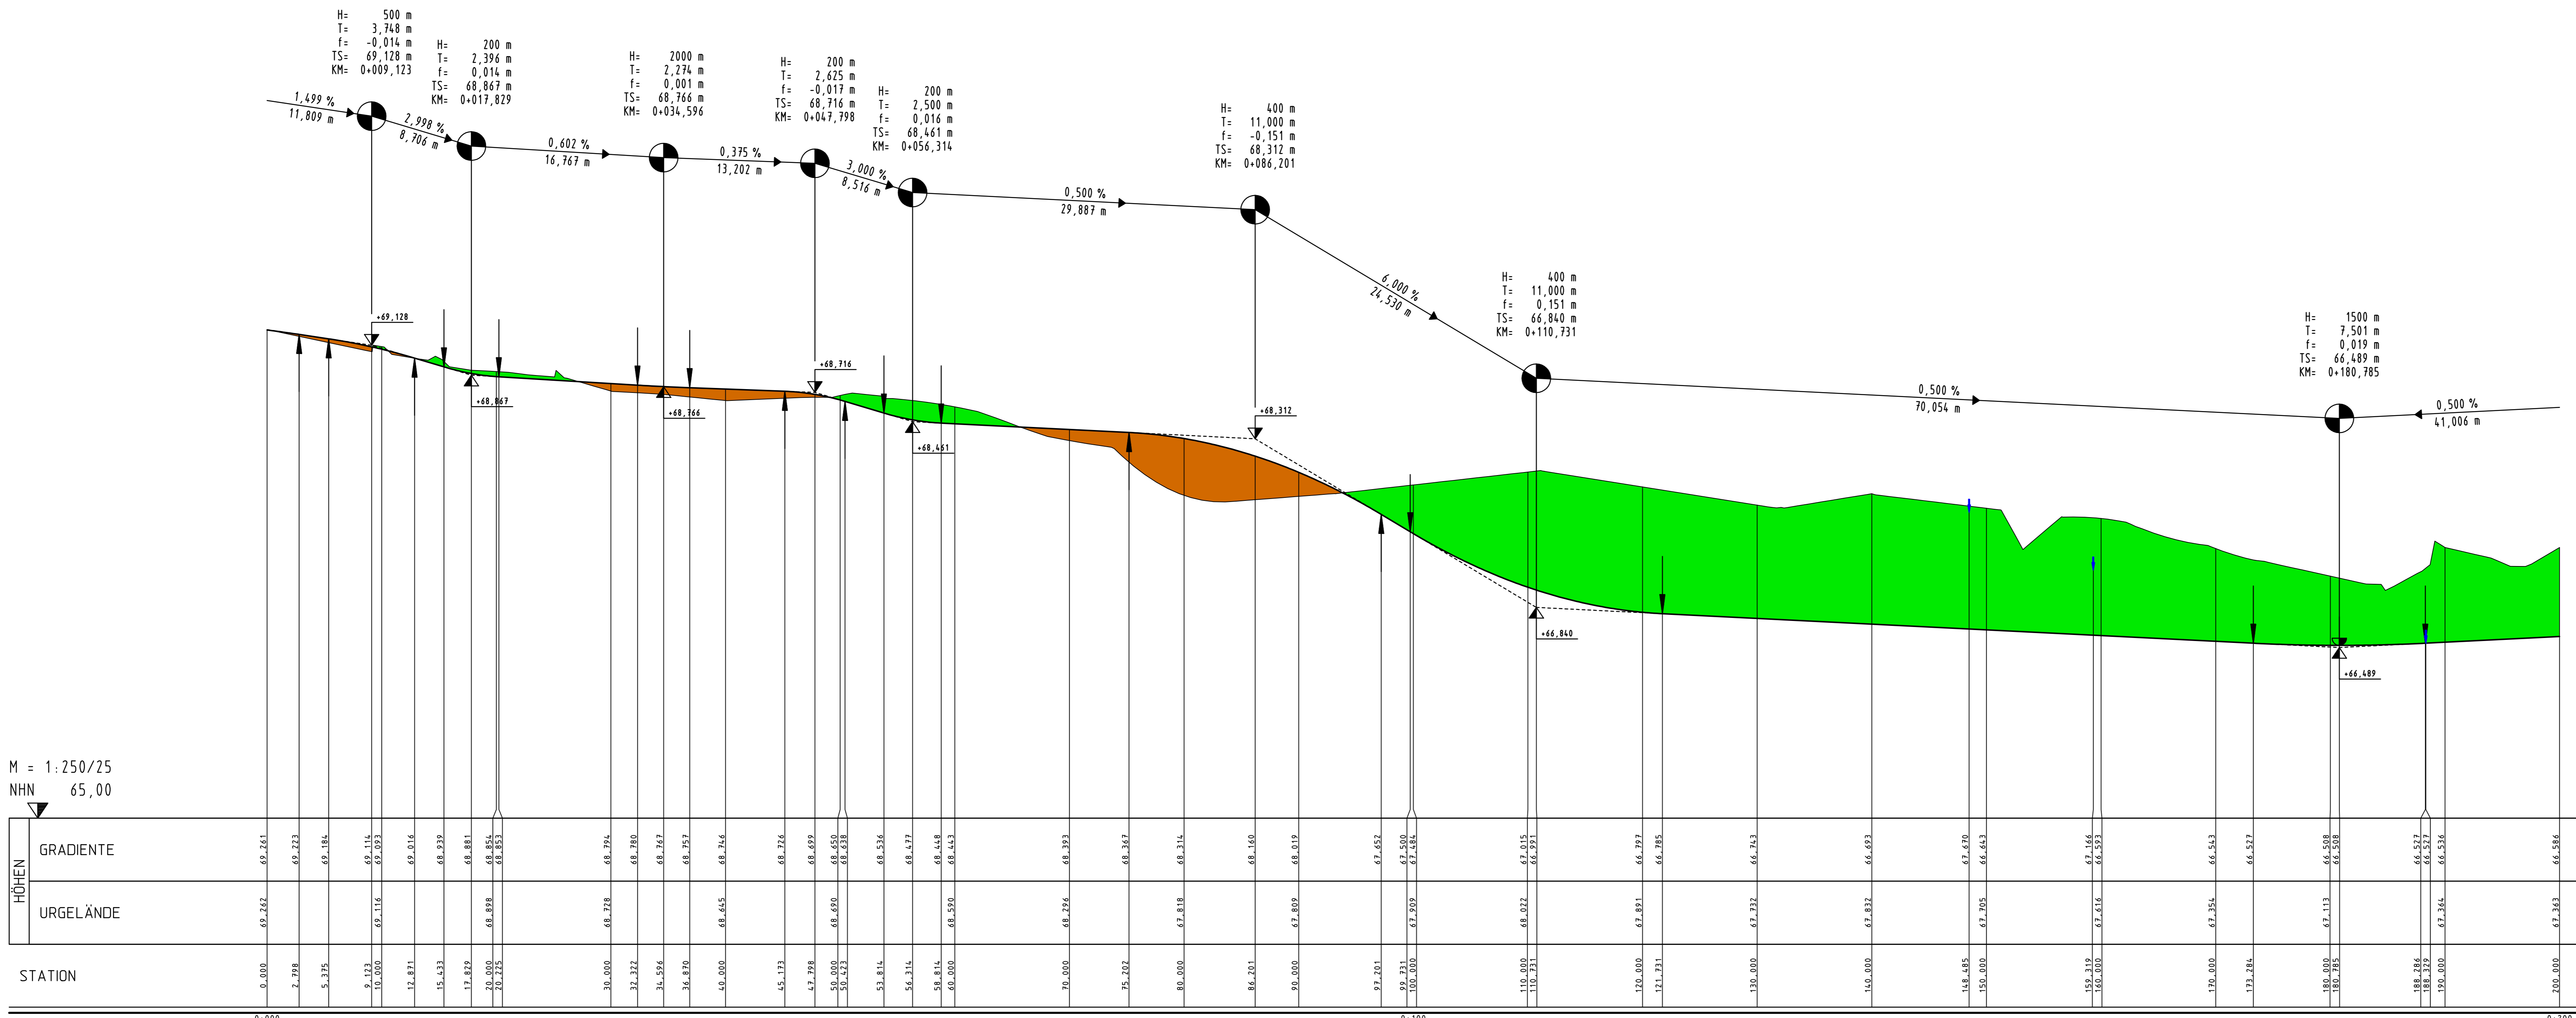

ZEICHENERKLÄRUNG

Graben / Mulde links Gr. links bzw. Mu. links
Graben / Mulde rechts Gr. rechts bzw. Mu. rechts

bestehender Durchlass
geplanter Durchlass
geplanter Kleinflur- und Amphibien-Durchlass

Auftrag
Abtrag

vorhandene, querende Leitungen:
Versorgungsleitungen:
Versorgungskabel:
geplante Leitungsverlegungen im Schutzrohr:
Versorgungsleitungen:
Versorgungskabel:

H= 3000 m
T= 19.500 m
f= 0.035 m
TS= 401.100 m
KM= 0+056.000

TS-Punkt mit Halbmesser, Neigung und Länge

Entwurfsbearbeitung: Senger Consult GmbH, Gewerbehof Hinter Markt 56253 Treis-Karden, Fon: 02672 / 9361-0, Fax: 02672 / 9361-61, E-Mail: Info@SengerConsult.de

Projekt-Nr.: 1858-011

Datum	Zeichen
bearbeitet: 29.06.2021	Schneider
gezeichnet: 29.06.2021	Junglas
geprüft: 29.06.2021	Spies

Rheinland-Pfalz Landesbetrieb Mobilität
Dietz Goethestraße 9 65582 Dietz
Tel: 06432/92001-0 Fax: 06432/92001-299

LBM

Ausbau der B 42 Ortsdurchfahrt Osterspail

Anlage: 6
Blatt Nr.: 6a
Maßnahmen Nr.: A.14-02-0112

Nr.	Art der Änderung	Datum	Name
1	Lage- und Höhenanpassung Radweg	29.06.2021	Schneider
2			
3			
4			
5			
6			

Höhenplan Nr. 6a
0+000 bis 0+200
Achse 15 - Radweg

Entwurfsprüfung: LBM Dietz
Straßenplanung:
Landespflege:
Immissionschutz:

Höhenplan, Datum, Name
von NK: 5711 031 nach NK: 5711 050

aufgestellt: Dietz, den 03.05.2023