



nach Kamp-Bornhofen ←

→ nach Braubach

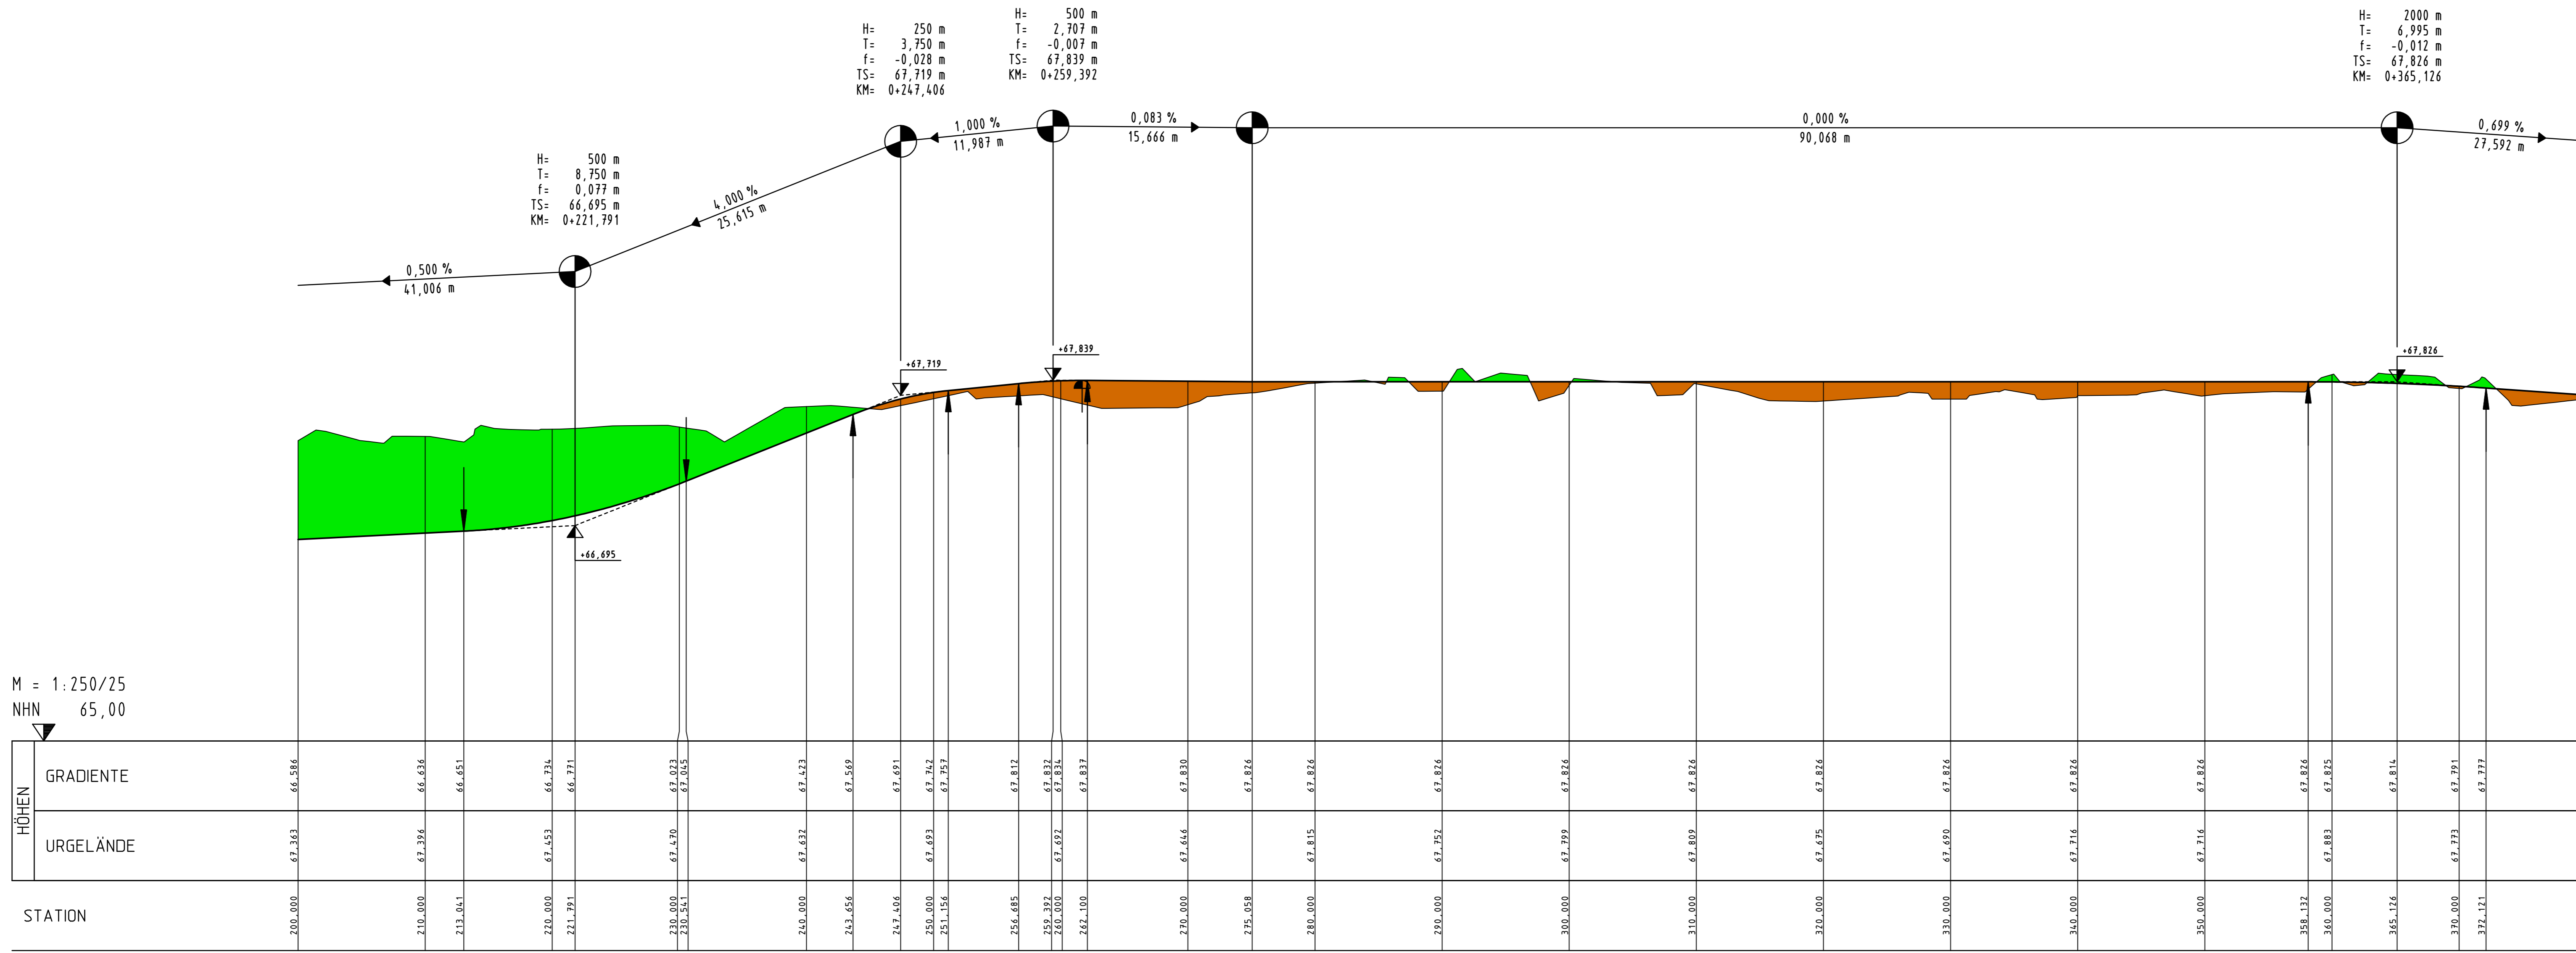

M = 1:250/25
NHN 65,00

STATION	HÖHEN	
	GRADIENTE	URGELÄNDE

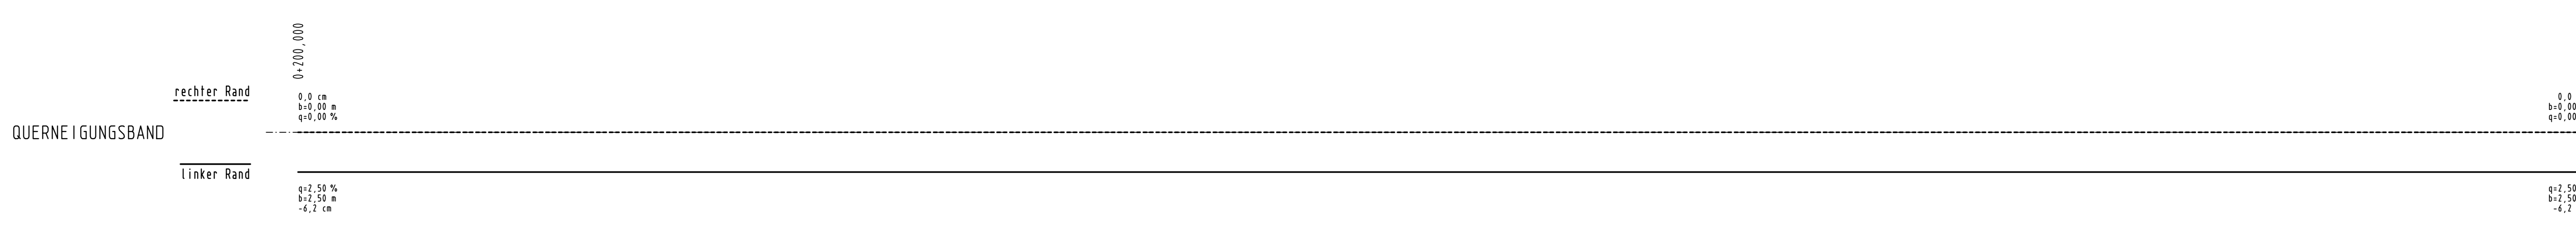

ZEICHENERKLÄRUNG

- Graben / Mulde links: Gr. links bzw. Mul. links
- Graben / Mulde rechts: Gr. rechts bzw. Mul. rechts
- bestehender Durchlass:
- geplanter Durchlass:
- geplanter Klein- und Amphibien-Durchlass:
- Auftrag:
- Abtrag:
- vorhandene, querende Leitungen:
- Versorgungsleitungen:
- Versorgungskabel:
- geplante Leitungsverlegungen im Schutzrohr:
- Versorgungsleitungen:
- Versorgungskabel:

TS-Punkt mit Halbmesser, Neigung und Länge

Entwurfsbearbeitung: Senger Consult GmbH Gewerbepark Hinter Markt 56253 Treis-Karden Fon: 02672 / 9361-0 Fax: 02672 / 9361-61 E-Mail: Info@SengerConsult.de	Projekt-Nr.: 1858-011	Datum	Zeichen
	bearbeitet: 29.06.2021		Schneider
	gezeichnet: 29.06.2021		Junglas
	geprüft: 29.06.2021		Spies

Deckblatt zum Feststellungsentwurf

Rheinland-Pfalz
Landesbetrieb Mobilität
Diez
Goethestraße 9 65582 Diez
Tel: 06432/92001-0 Fax: 06432/92001-299

LBM

Ausbau der B 42 Ortsdurchfahrt Osterspial		Anlage: 6
Blatt Nr.:		7a
Maßnahmen Nr.:	A.14-02-0112	
bearbeitet	Datum	Name
gezeichnet		
geprüft	03.05.2023	Lisa Wagner
Höhenplan	Maßstab: 1:250/25	
von NK: 5711 031	nach NK: 5711 050	
Entwurfsprüfung: LBM Diez	Datum	Name
Straßenplanung:		
Landespflege:		
Immissionsschutz:		
Nr. Art der Änderung	Datum	Name
1 Lage- und Höhenanpassung Radweg	29.06.2021	Schneider
2		
3		
4		
5		
6		

aufgestellt:

Diez, den 03.05.2023