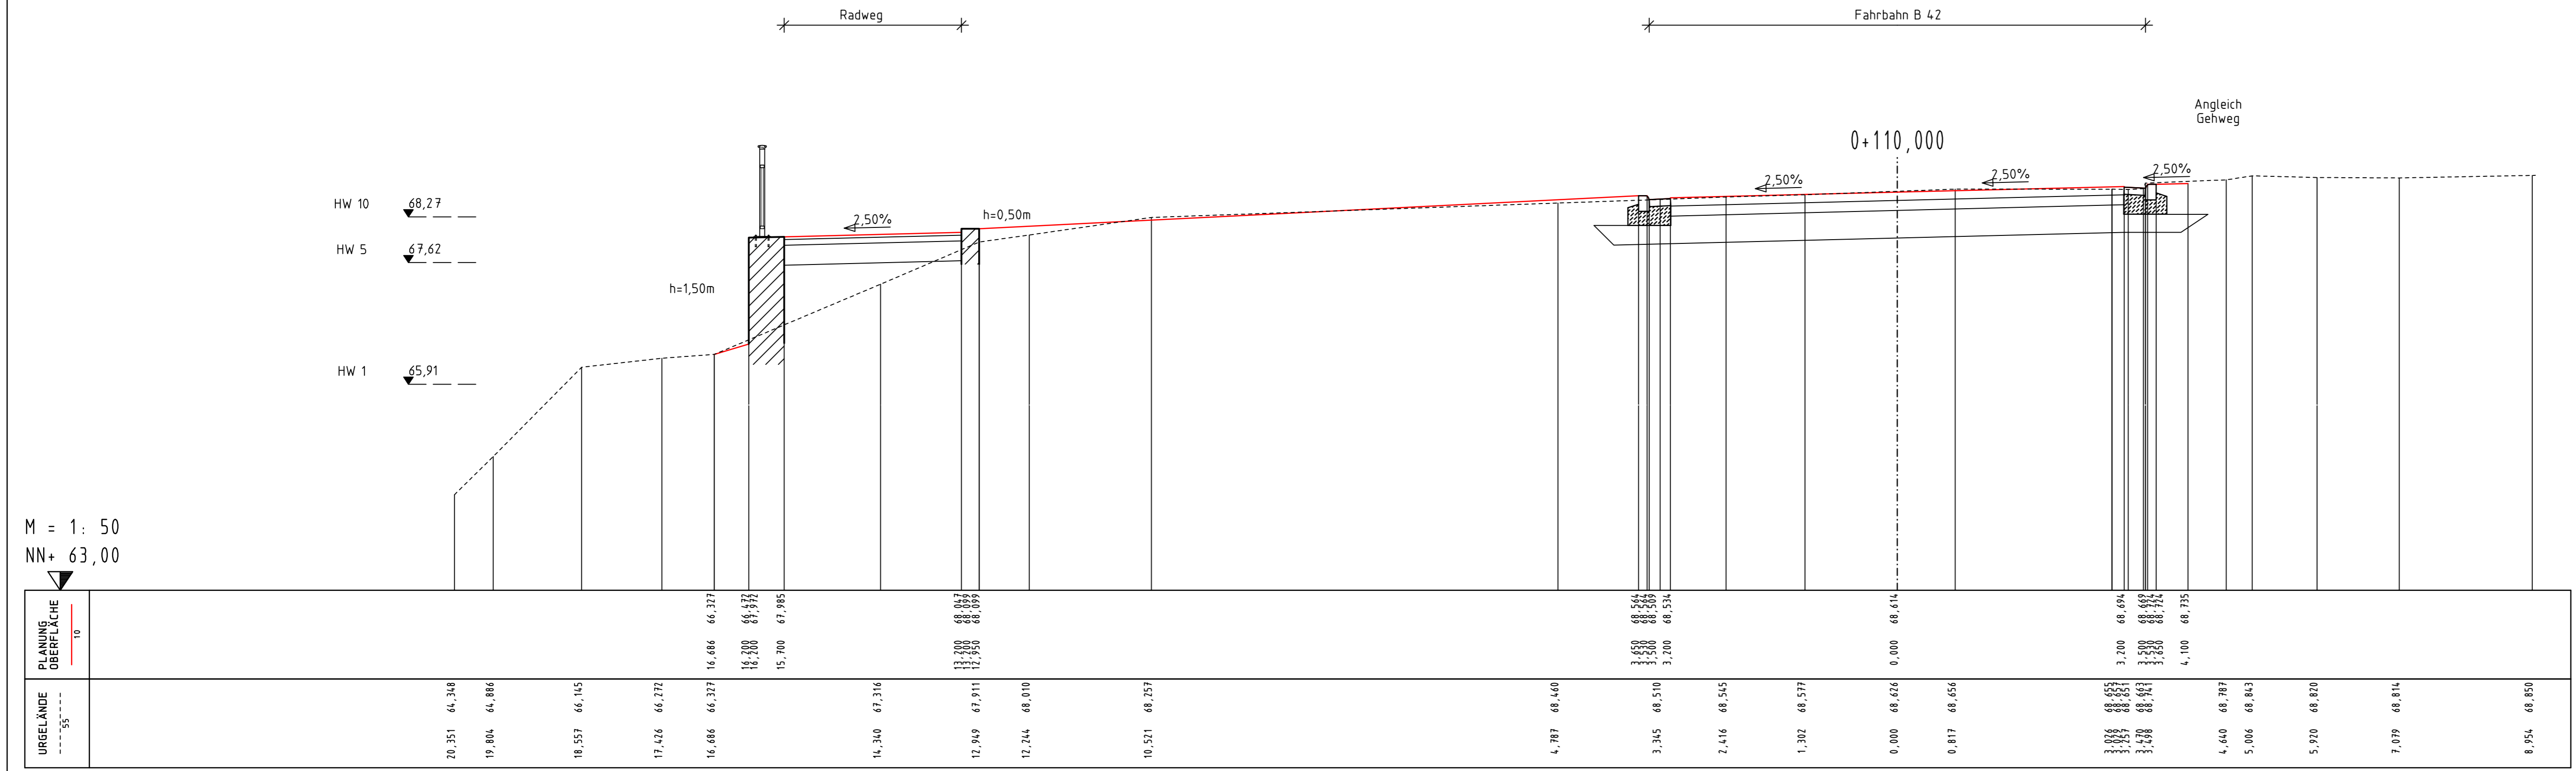


STATION 0 + 110,000

2


M = 1 : 50
NN+ 63,00

Entwurfsbearbeitung: Senger Consult GmbH Gewerbepark Hinter Mont 56253 Treis-Karden Fon: 02672 / 9361-0 Fax: 02672 / 9361-61 E-Mail: Info@SengerConsult.de		Projekt-Nr.: 1858-011			
			Datum	Zeichen	
	bearbeitet:	29.06.2021	Schneider		
	gezeichnet:	29.06.2021	Junglas		
	geprüft:	29.06.2021	Spies		

Deckblatt zum Feststellungsentwurf

Rheinland-Pfalz

Landesbetrieb Mobilität
Diez
Goethestraße 9 65582 Diez
Tel: 06432/92001-0 Fax: 06432/92001-299

Ausbau der B 42 Ortsdurchfahrt Osterspai	Anlage:	14.3
	Blatt Nr.:	2a
	Maßnahmen Nr.:	A.14-02-0112
	Datum	Name
bearbeitet		
gezeichnet		
geprüft	03.05.2023	Lisa Wagner
Querprofil,		Maßstab: 1:50
von NK: 5711 031	nach NK: 5711 050	

Entwurfsprüfung: LBM Diez:	Datum	Name
Straßenplanung:		
Landespflege:		
Immissionsschutz:		
Nr. Art der Änderung	Datum	Name
1 Lage- und Höhenanpassung Radweg	29.06.2021	Schneider
2		
3		
4		
5		
6		

aufgestellt:

Diez, den 03.05.2023

Plotdatum: 29.06.2021