


STATION 0+200,000

3

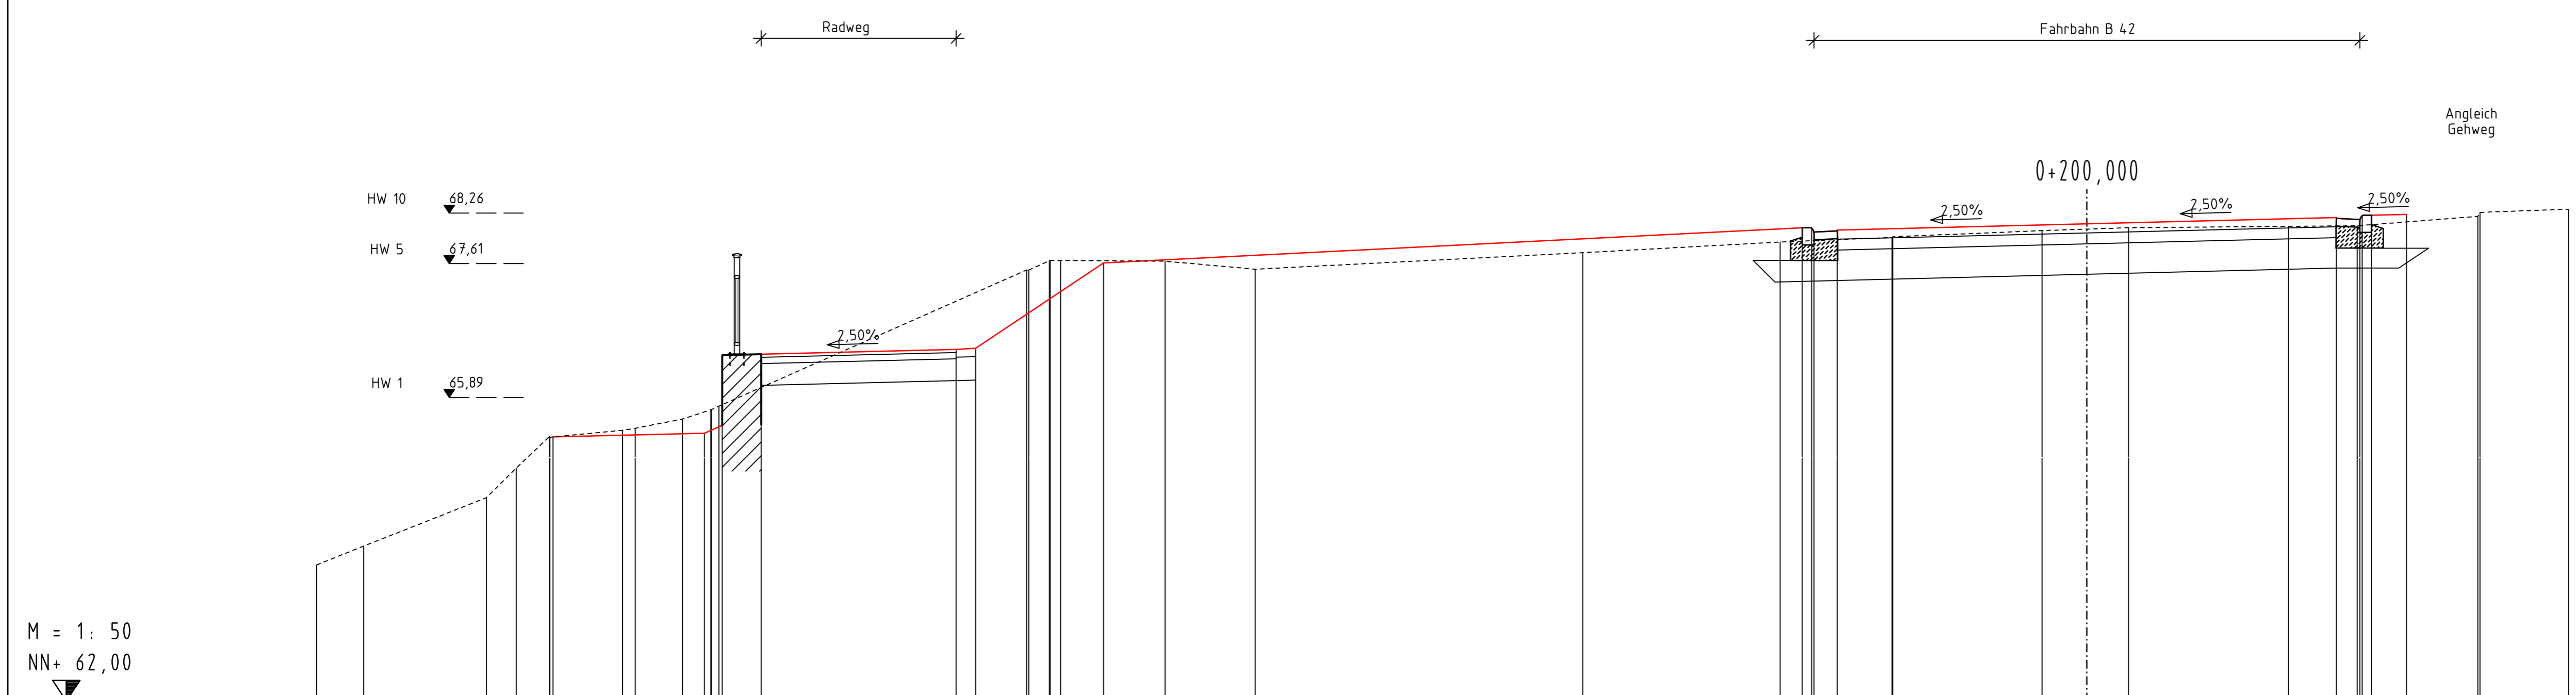

M = 1: 50
NN+ 62,00

PLANUNG OBERFLÄCHE 10	URGELÄNDE 55
22.700	63.744
22.096	63.986
20.524	64.606
20.140	64.986
19.715	65.300
19.709	65.382
18.779	65.471
18.615	65.496
18.008	65.615
17.614	65.734
17.614	65.734
17.542	65.781
17.159	67.850
11.870	67.640
10.665	67.537
6.465	67.749
3.933	67.885
3.650	68.002
3.500	68.014
3.200	68.039
0.574	68.032
0.000	68.051
0.535	68.069
2.586	68.086
3.467	68.094
5.015	68.215
5.042	68.266
6.179	68.307

Entwurfsbearbeitung: Senger Consult GmbH Gewerbepark Hinter Mont 56253 Treis-Karden Fon: 02672 / 9361-0 Fax: 02672 / 9361-61 E-Mail: info@sengerconsult.de	Projekt-Nr.: 1858-011	Datum	Zeichen
		29.06.2021	Schneider
		29.06.2021	Junglas
		29.06.2021	Spies

Deckblatt zum Feststellungsentwurf

Rheinland-Pfalz

Landesbetrieb Mobilität
Diez
Goethestraße 9 65582 Diez
Tel: 06432/92001-0 Fax: 06432/92001-299



Ausbau der B 42 Ortsdurchfahrt Osterspai	Anlage: 14.3	
	Blatt Nr.: 3a	
	Maßnahmen Nr.: A.14-02-0112	
bearbeitet	Datum	Name
gezeichnet		
geprüft	03.05.2023	Lisa Wagner
Querprofil,	Maßstab: 1:50	
von NK: 5711 031	nach NK: 5711 050	

Entwurfsprüfung: LBM Diez:	Datum	Name
Straßenplanung:		
Landespflege:		
Immissionsschutz:		
Nr. Art der Änderung	Datum	Name
1 Lage- und Höhenanpassung Radweg	29.06.2021	Schneider
2		
3		
4		
5		
6		

aufgestellt:

Diez, den 03.05.2023

