

B 50 - Bestandsgradiente

BW 6011 515
Überführung eines Wirtschaftsweges
im Zuge der B 50


Bau-km **0+613,100**
Kreuzungswinkel 89gon
Lichte Weite 5,00m
Lichte Höhe >4,41m
Konstruktionshöhe 0,70m
Brücke als geschlossener Vollrahmen

BW 6011 533
Überführung eines Wirtschaftsweges
im Zuge der B 50

Bau-km **2+385,440**
Kreuzungswinkel 76gon
Lichte Weite 5,50m
Lichte Höhe >4,40m
Konstruktionshöhe 0,80m
Brücke als geschlossener Vollrahmen


BW 6011 556
Überführung der L 239
im Zuge der B 50

Bau-km **3+414,350**
Kreuzungswinkel 100gon
Lichte Weite 9,90m
Lichte Höhe >4,70m
Konstruktionshöhe 0,80m
Plattenbrücke (Einfeld)

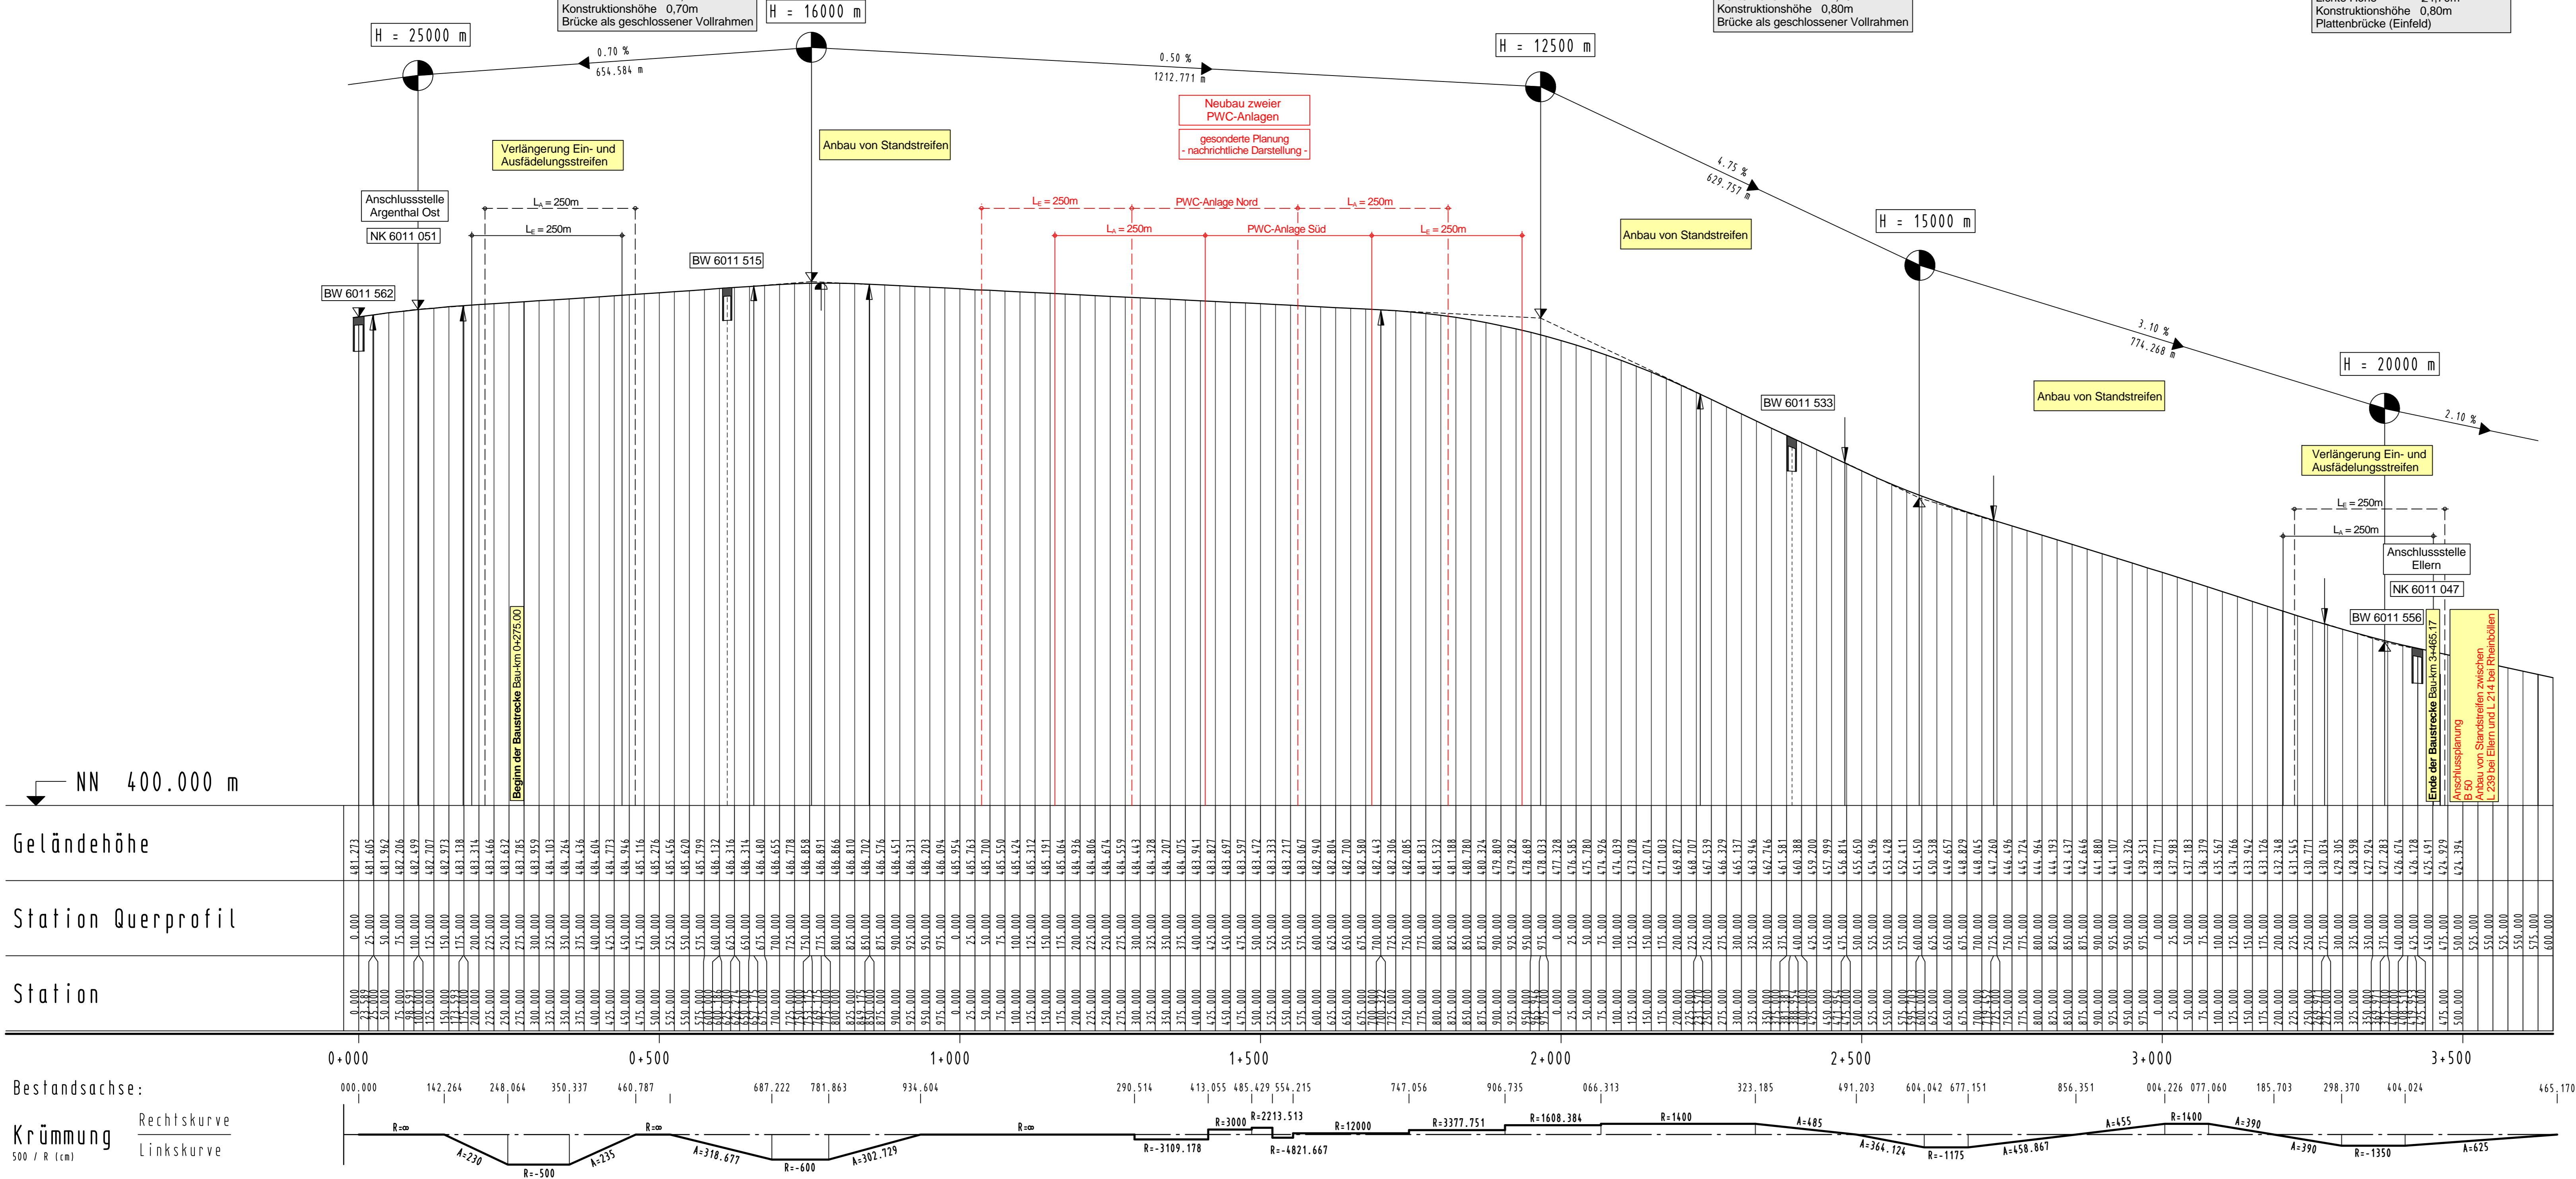


c			
b			
a			
Nr.	Art der Änderung	Datum	Name

Projekt-Nr.: 2612 - 0703									
MANNS Ingenieure GmbH Bersten Planen Betreuen Südstraße 14 56422 Wirges Tel: +49 2602 / 5363-0 FAX: +49 2602 / 5363-30 E-Mail: info@manns-ingenieure.de	<table border="1"> <tr> <th>Datum</th> <th>Name</th> </tr> <tr> <td>bearbeitet: August 2014</td> <td>be/ot</td> </tr> <tr> <td>gezeichnet: August 2014</td> <td>be</td> </tr> <tr> <td>geprüft: August 2018</td> <td>as</td> </tr> </table>	Datum	Name	bearbeitet: August 2014	be/ot	gezeichnet: August 2014	be	geprüft: August 2018	as
Datum	Name								
bearbeitet: August 2014	be/ot								
gezeichnet: August 2014	be								
geprüft: August 2018	as								

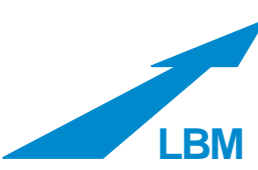 Landesbetrieb Mobilität Eberhard-Anheuser-Straße 4 55543 Bad Kreuznach Tel: 0671/804-0 Fax: 0671/804-2000		<table border="1"> <tr> <th>Datum</th> <th>Name</th> </tr> <tr> <td>bearbeitet:</td> <td></td> </tr> <tr> <td>gezeichnet:</td> <td></td> </tr> <tr> <td>geprüft: 02.09.2020</td> <td>Blätz</td> </tr> </table>	Datum	Name	bearbeitet:		gezeichnet:		geprüft: 02.09.2020	Blätz
Datum	Name									
bearbeitet:										
gezeichnet:										
geprüft: 02.09.2020	Blätz									

FESTSTELLUNGSENTWURF

Straßenbauverwaltung: 		Unterlage: 4	Blatt-Nr.:
PROJUS-Nr.:		SAP-Nr.: A.13-11-0018.03	Maßstab: 1 : 5.000 / 500

B 50
Anbau von Standstreifen
zwischen
K 49 bei Argenthal und L 239 bei Eiern

aufgestellt:
Bad Kreuznach, den 21.09.2020.....

gez. Wagner
.....
Leiter der Dienststelle

Stand: 30.08.2018 06-uhp_151015at-703.ppt