


Y 32401304.797
X 5538109.071

Y 32402342.087
X 5538475.171

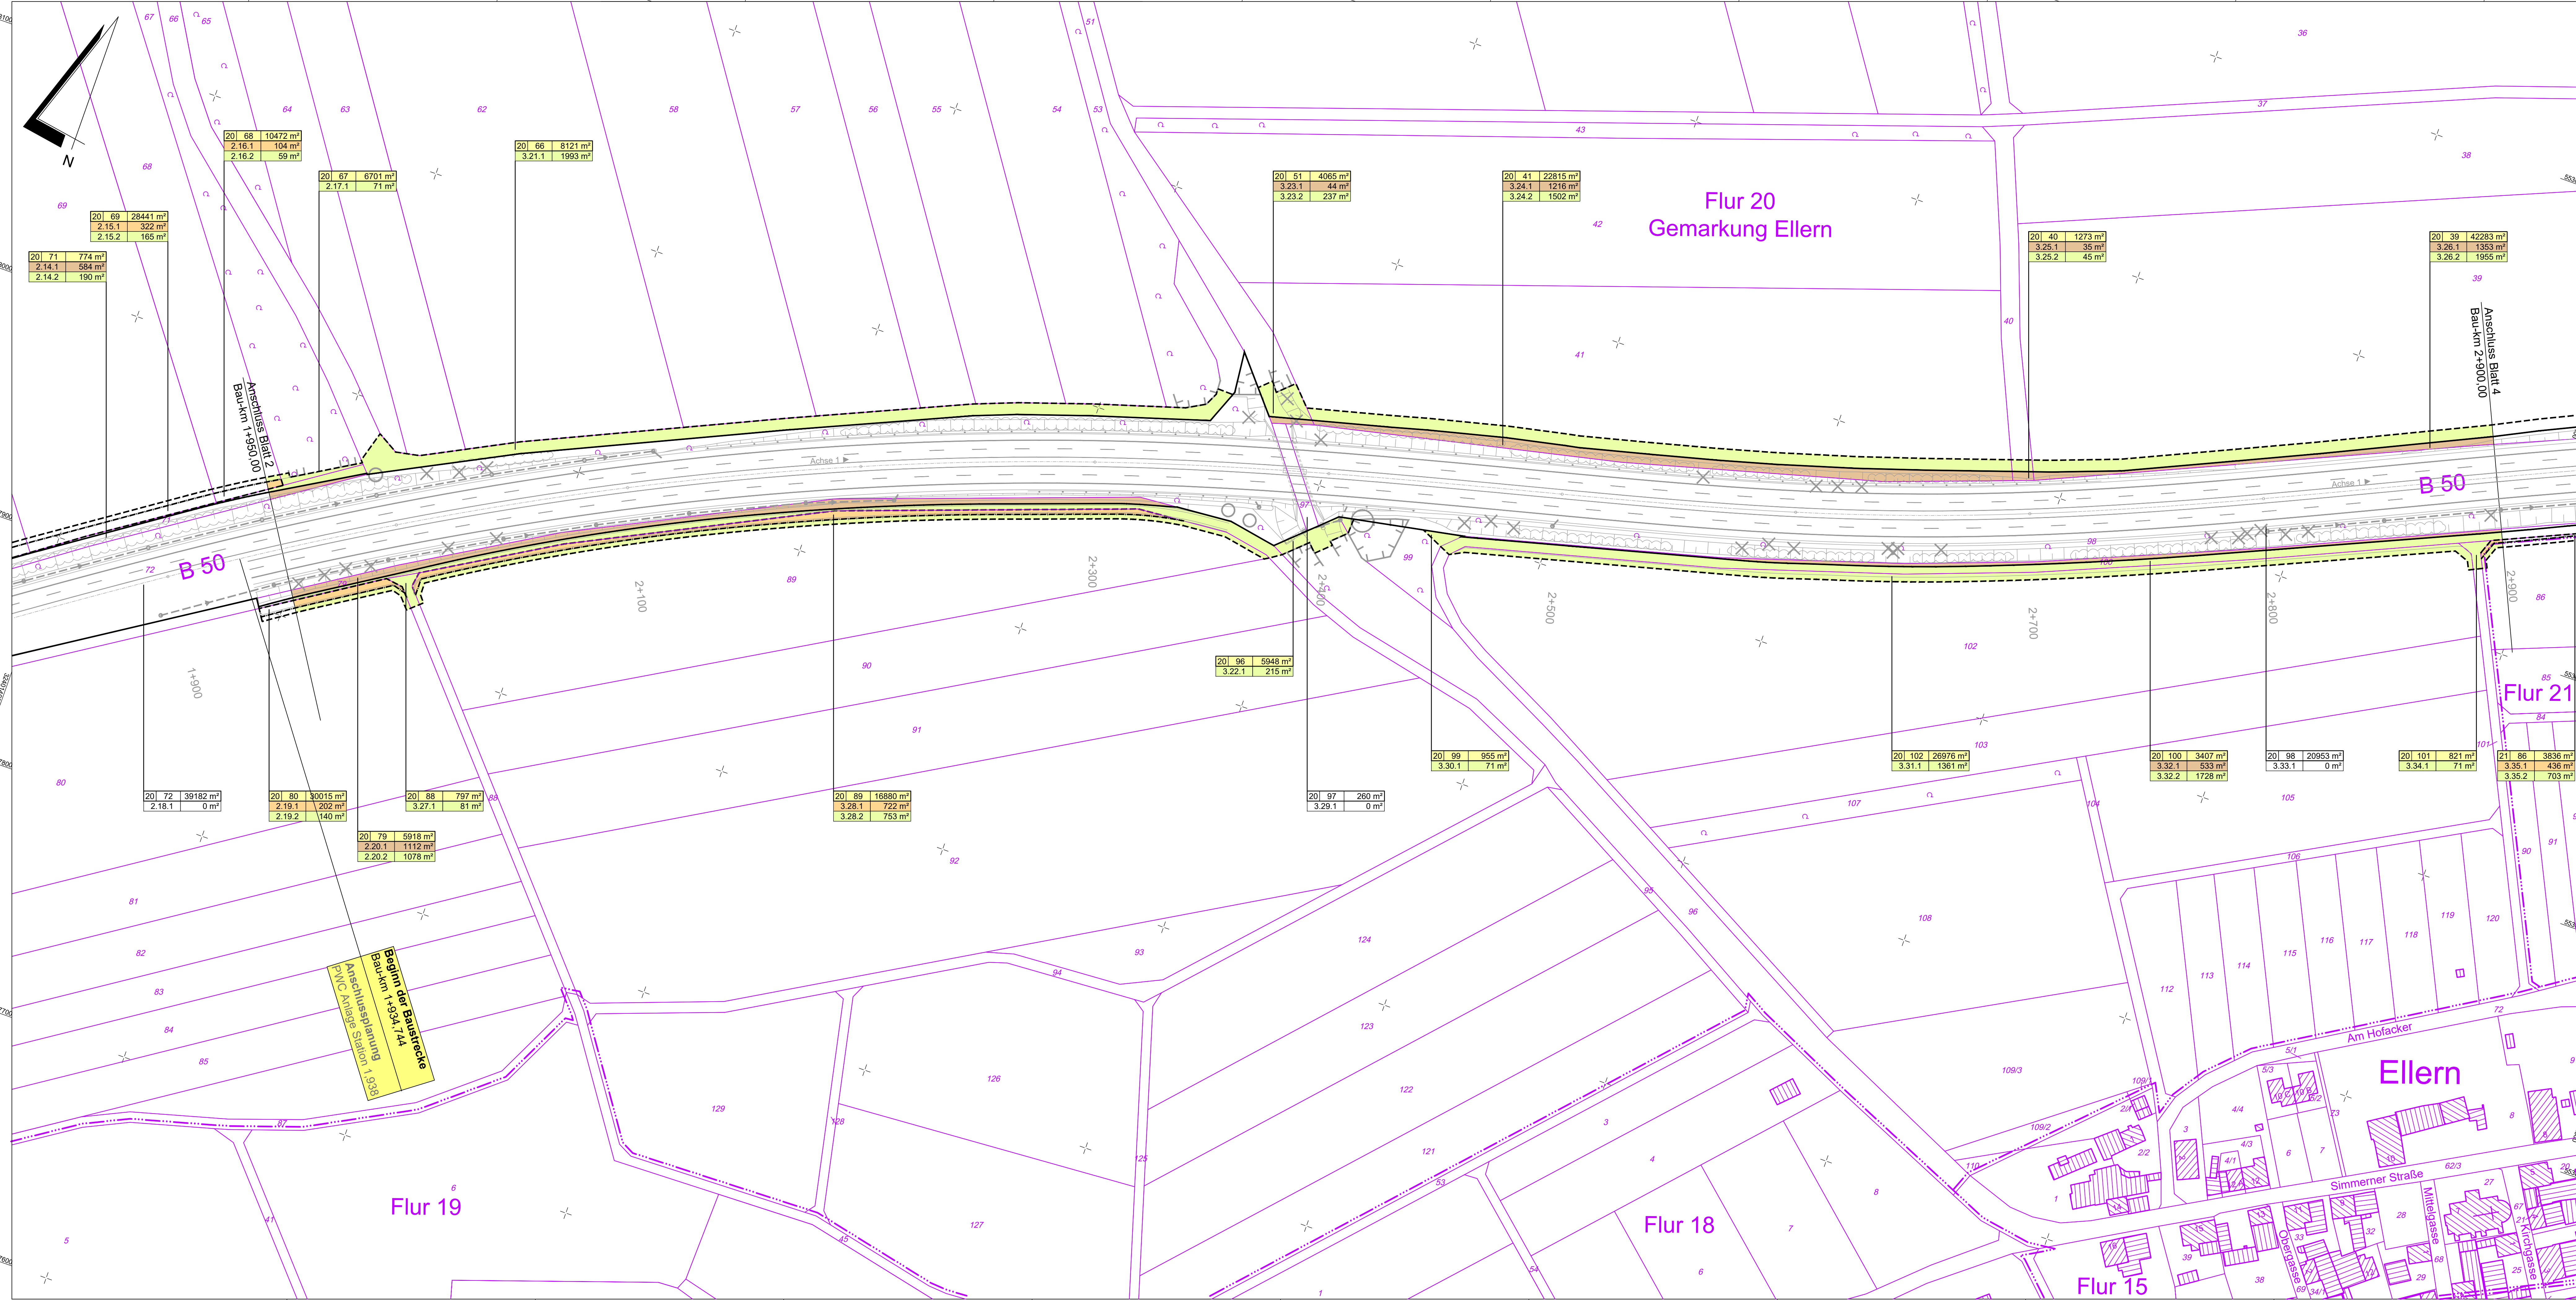

Y 32401489.179
X 5537586.653

Y 32402526.469
X 5537952.753

Legende

- zu erwerbende Fläche für den Straßenbausträger
- zu erwerbende Fläche für die Gemeinde
- vorübergehend in Anspruch zu nehmende Fläche
- Flur / Flurstück / Größe des Flurstückes (zu erwerbende Fläche)
- Flur / Flurstück / Größe des Flurstückes (im Eigentum des Straßenbausträgers)
- lfd. Nr. im Grunderwerbsverzeichnis / Größe der Teilfläche
- 5 Nr. des Grunderwerbsplanes
- 69 lfd. Nr. des betroffenen Flurstückes
- 1 Teilfläche eines Flurstückes
- Gemarkungsgrenze
- Flurgrenze
- Flurstücksgrenze
- Zusammengehörigkeitsfeil
- Flurstücksnummer

c			
b			
a			
Nr.	Art der Änderung	Datum	Name
1			
2			
3			
4			

MANN Ingenieure GmbH
Beratung | Planung | Bauelemente
Friedstraße 15 | 66663 Wörth
Tel.: +49 63 02 93 83-0
Fax: +49 63 02 93 83-10
E-Mail: info@mannes-ingenieure.de

Projekt-Nr.: 2612 - 0703

bearbeitet:	Juli 2018	Becker
gezeichnet:	Juli 2018	Wenz
geprüft:	Aug. 2018	Schurath

LBM Landesbetrieb Mobilität
Bad Kreuznach
Eberhard-Adenauer-Straße 4
55543 Bad Kreuznach
Tel.: 0671/804-0
Fax: 0671/804-2000

bearbeitet:		
gezeichnet:		
geprüft:	02.09.2020	Blatz

FESTSTELLUNGSENTWURF

Strassenbauverwaltung: **Rheinland-Pfalz** Unterlage: 10.1 Blatt-Nr.: 3
Grunderwerbsplan

PROJIS-Nr.: SAP-Nr.: A.13-11-0018.03 Maßstab: 1 : 1000

B 50

Anbau von Standstreifen zwischen K 49 bei Argenthal und L 239 bei Ellern

aufgestellt: Bad Kreuznach, den 21.09.2020.

gez. Wagner
Leiter der Dienststelle

Stand: 30.08.2018 05-GEPL-03-140714-703.dwg